


No	名称	大きさmm(横幅x奥行x高さ)
②	冷凍ストッカー	549x560x1,636
③	コンベクションオープン	770x645x610
④	ドウコン	775x705x1,065
⑤	縦型冷蔵庫	615x800x1,950
⑥	3層シンク	1,500x600x850
⑦	ステンレス作業台	1,200x600x850
⑧	こね機	300x370x420
⑨	卓上IH	300x340x54

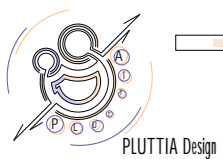



plan name.

(仮称) H. A. L. cafe 改修工事

checked	drawn	drawn	drawn	sheet title
	2/22			配置図兼地下1階平面図

project & drawing no.
A-01
scale
A3 : 1/100

No	名称	大きさmm(横幅×奥行×高さ)
①	製氷機(95kg)	1,000×600×800
②	縦型冷凍冷蔵庫	1,460×650×1,950
③	2槽シンク	1,200×600×850
④	食洗機	600×600×1,435
⑤	ケーキ用ショーケース	615×610×1,950
⑥	カウンター下冷蔵ショーケース	1,200×450×800
⑦	エスプレッソマシン	445×508×460
⑧	グラインダー	205×227×540
⑨	ステンレス作業台	1,800×600×800
⑩	1槽シンク	600×600×850
⑪	デザートショーケース(仮)	844×488×686
⑫	ステンレス作業台	1,000×600×800

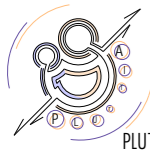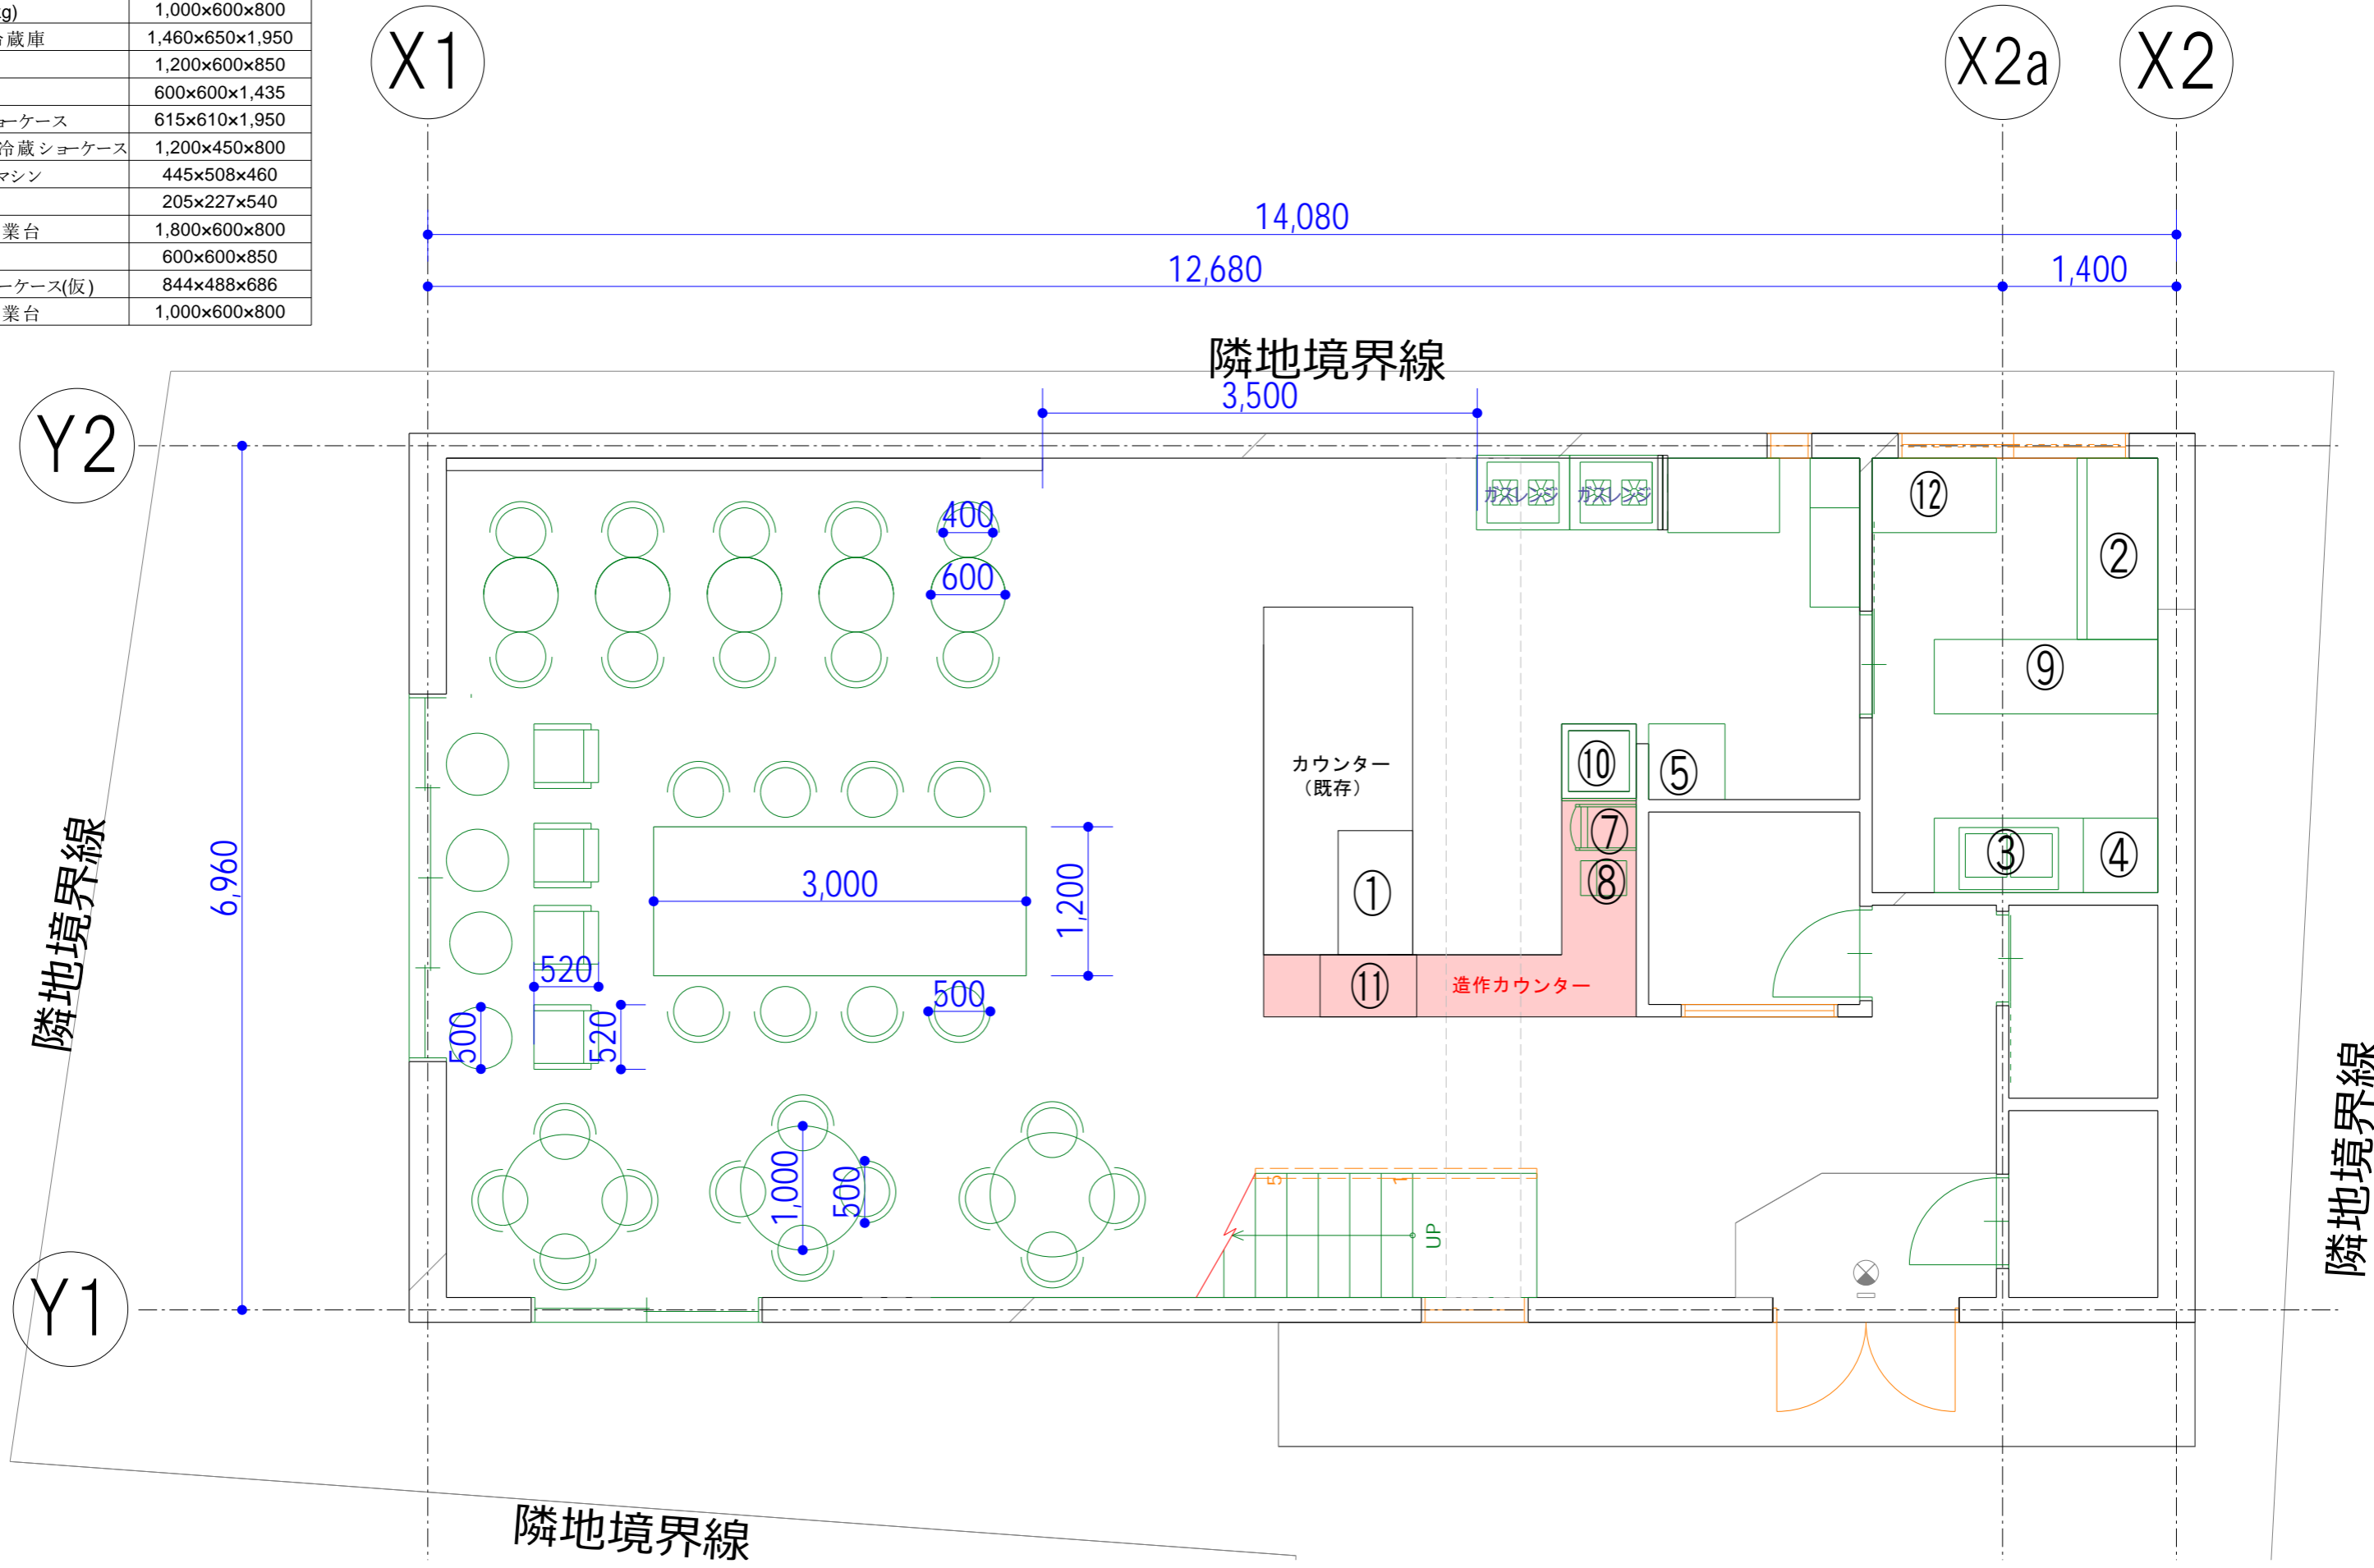

PLUTTIA Design


plan name.

(仮称) H. A. L. cafe 改修工事

checked	drawn	drawn	drawn	sheet title
	2/22			1階平面図

1階平面図

project & drawing no. A-02
scale A3 : 1/100

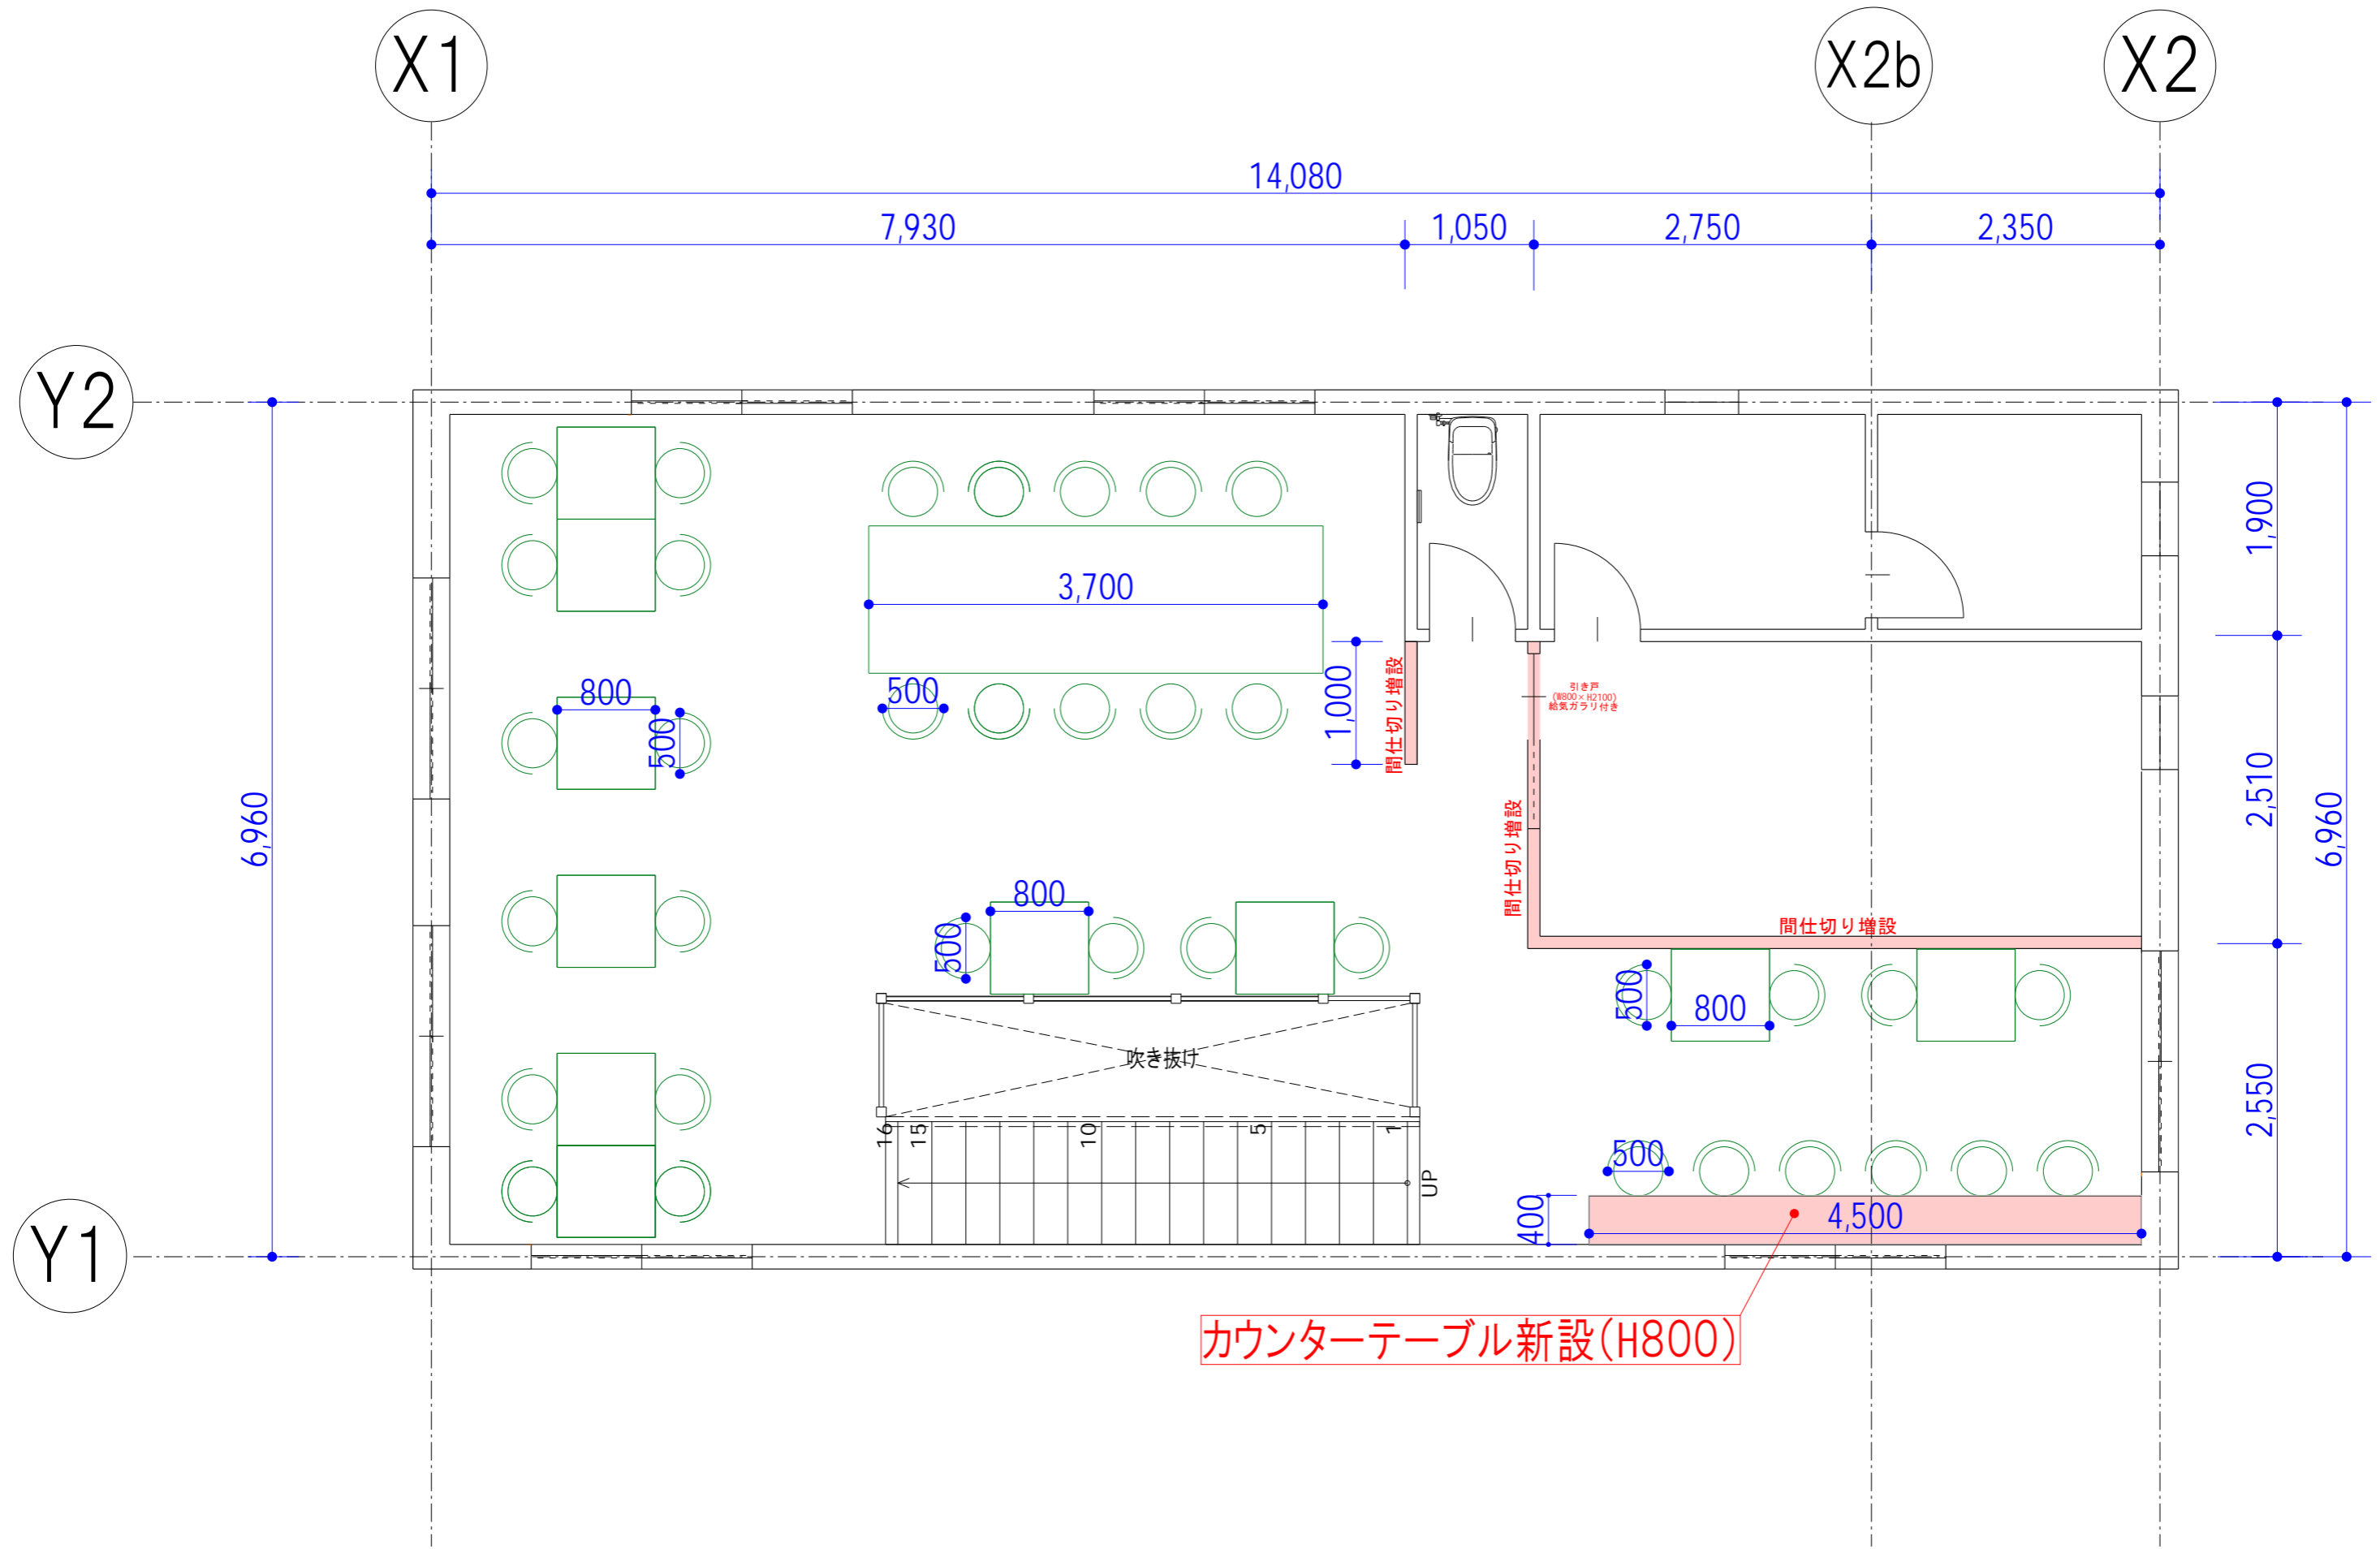

plan name.

(仮称) H. A. L. cafe 改修工事

checked drawn drawn drawn sheet title

2/22

2階平面図

project & drawing.no.

A-03

scale

A3 : 1/50