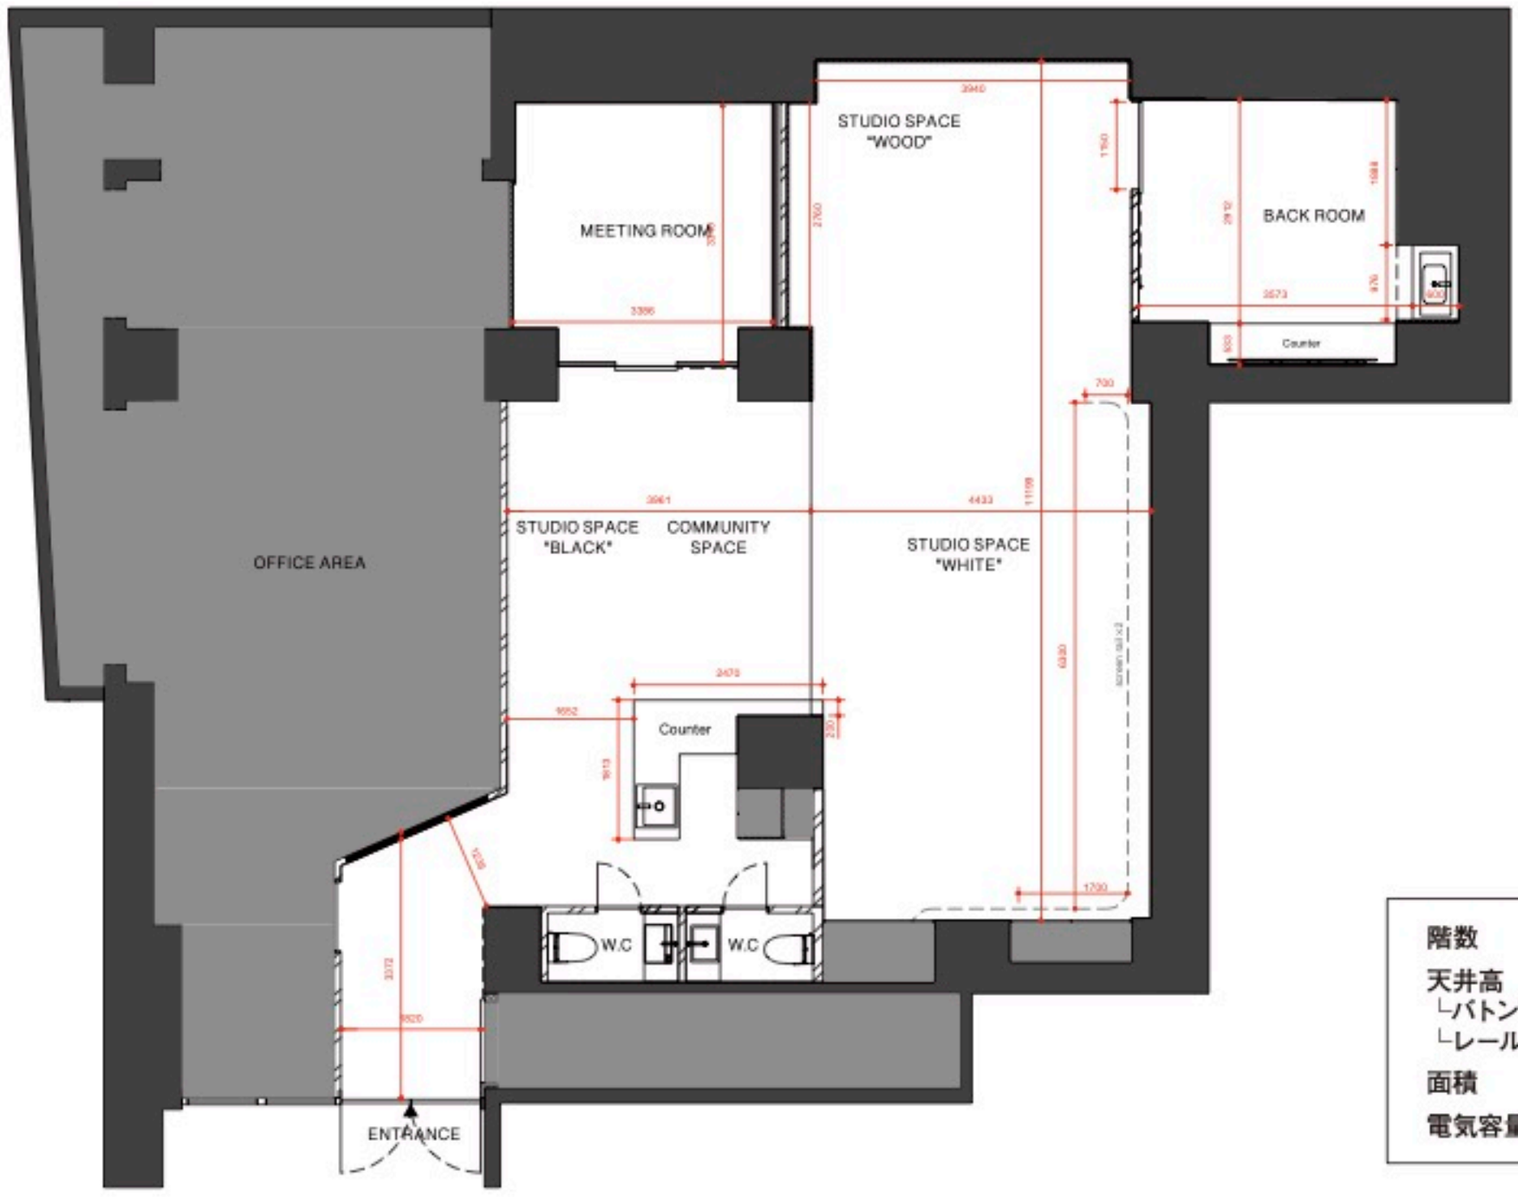


階数	地下1階
天井高	約3.3m
└バトン下	約3.0m
└レール下	約2.6m
面積	約115㎡
電気容量	60A

ABANK STUDIO

アバンクスタジオ	UPDATE 2021/5/31
平面図	SCALE 1:80 / A3