




ご利用可能領域

● 電気がきていない
コンセント

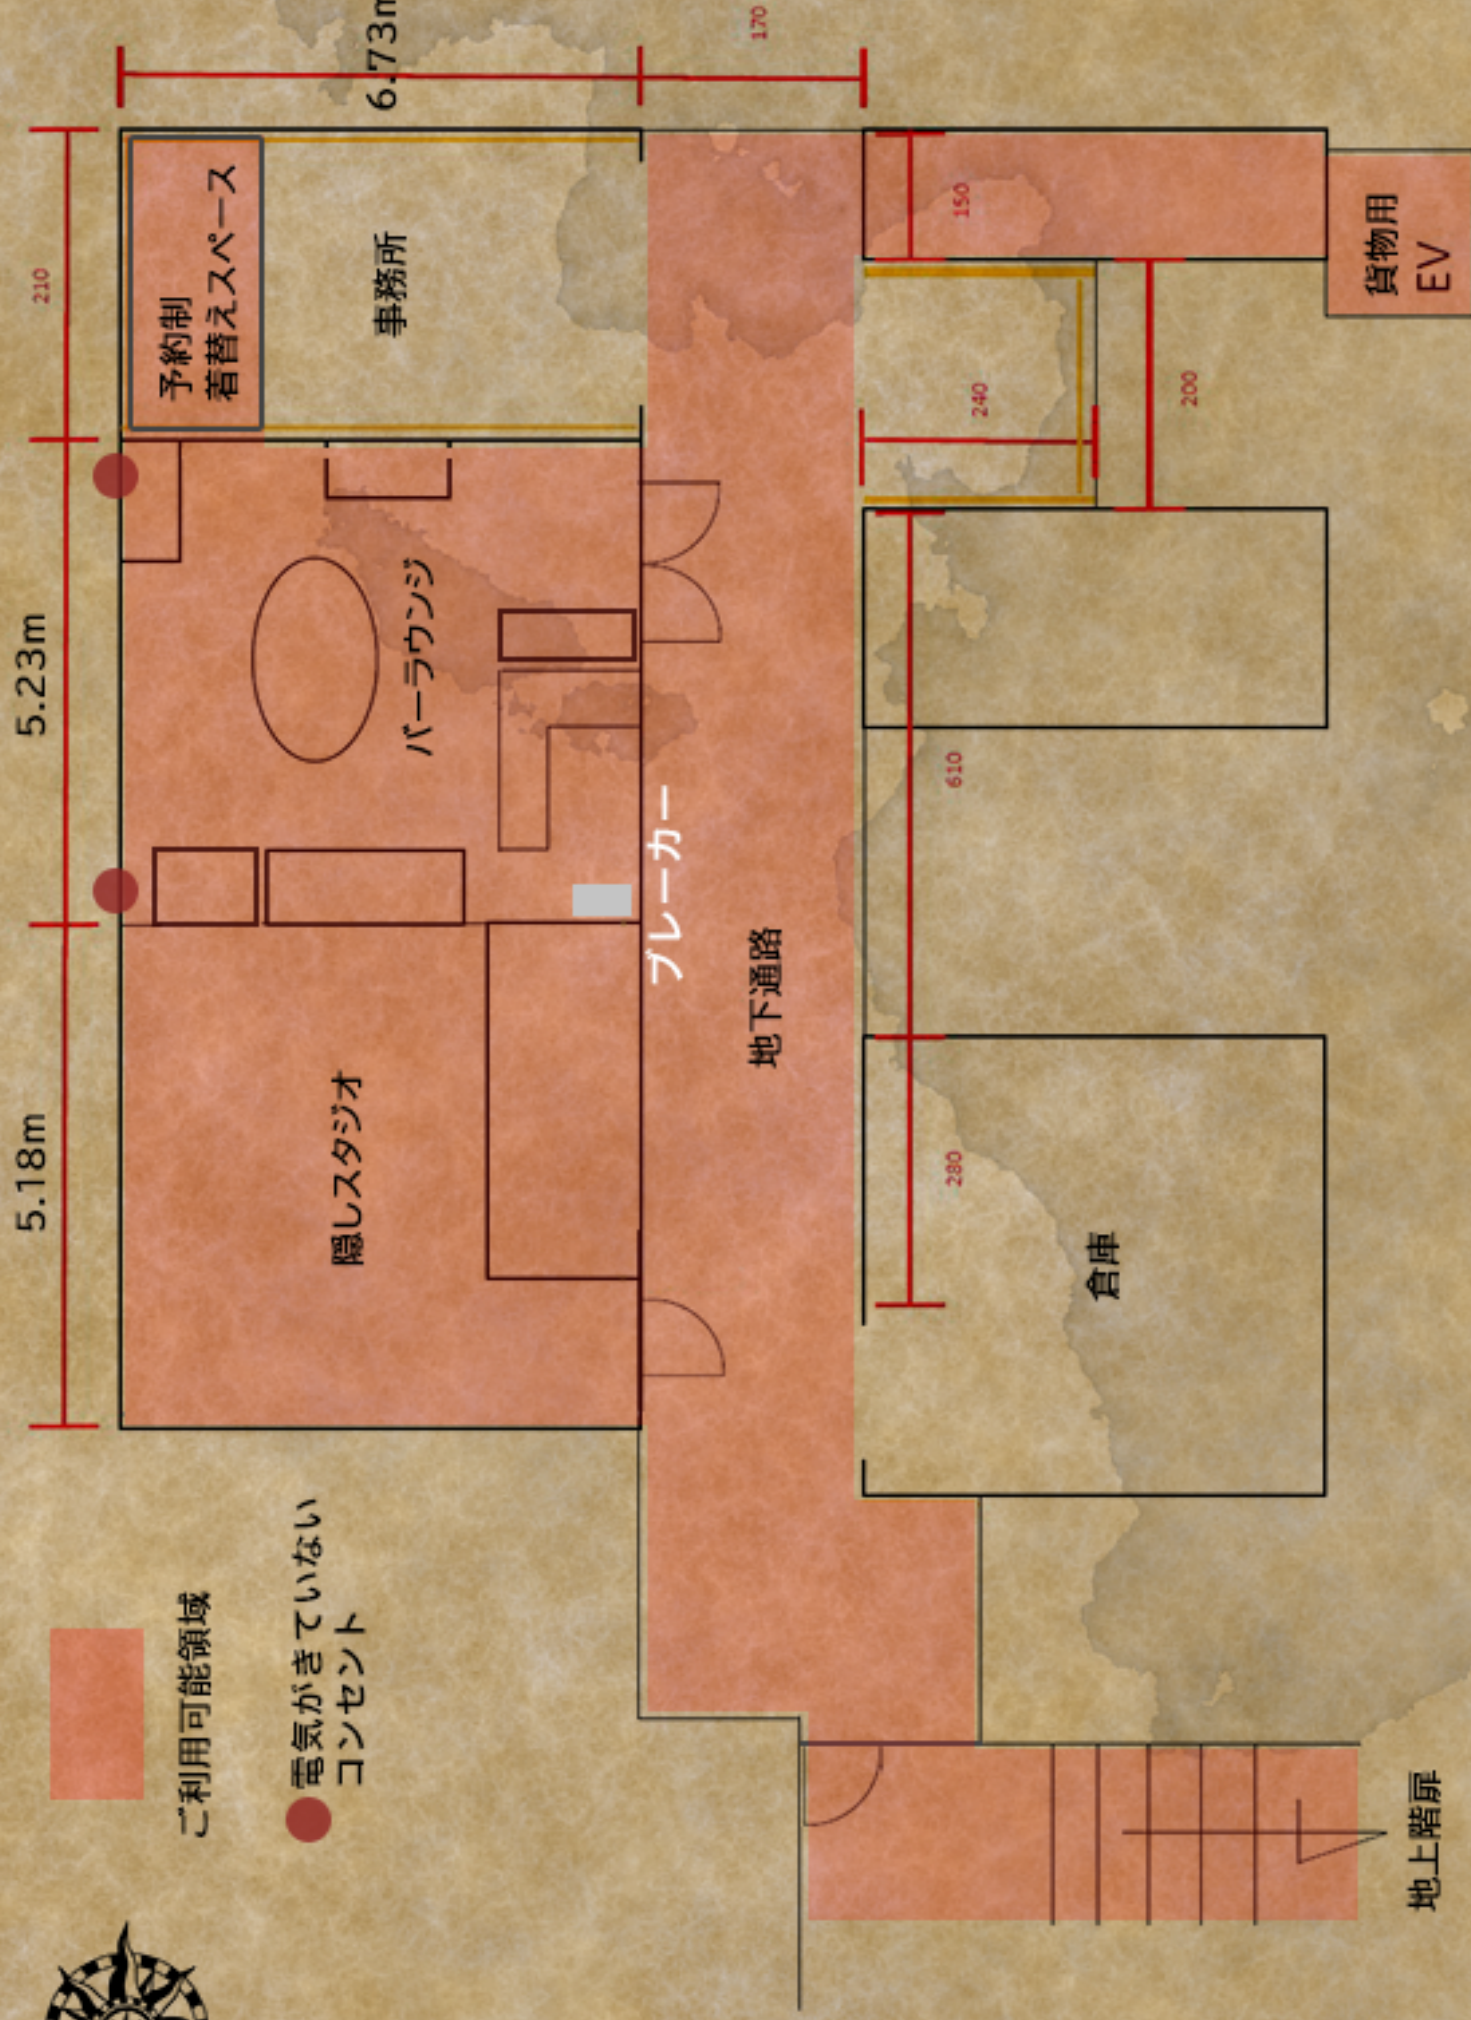

地上階扉