


Isal Stageとなっているエリアの貸し出しとなります。

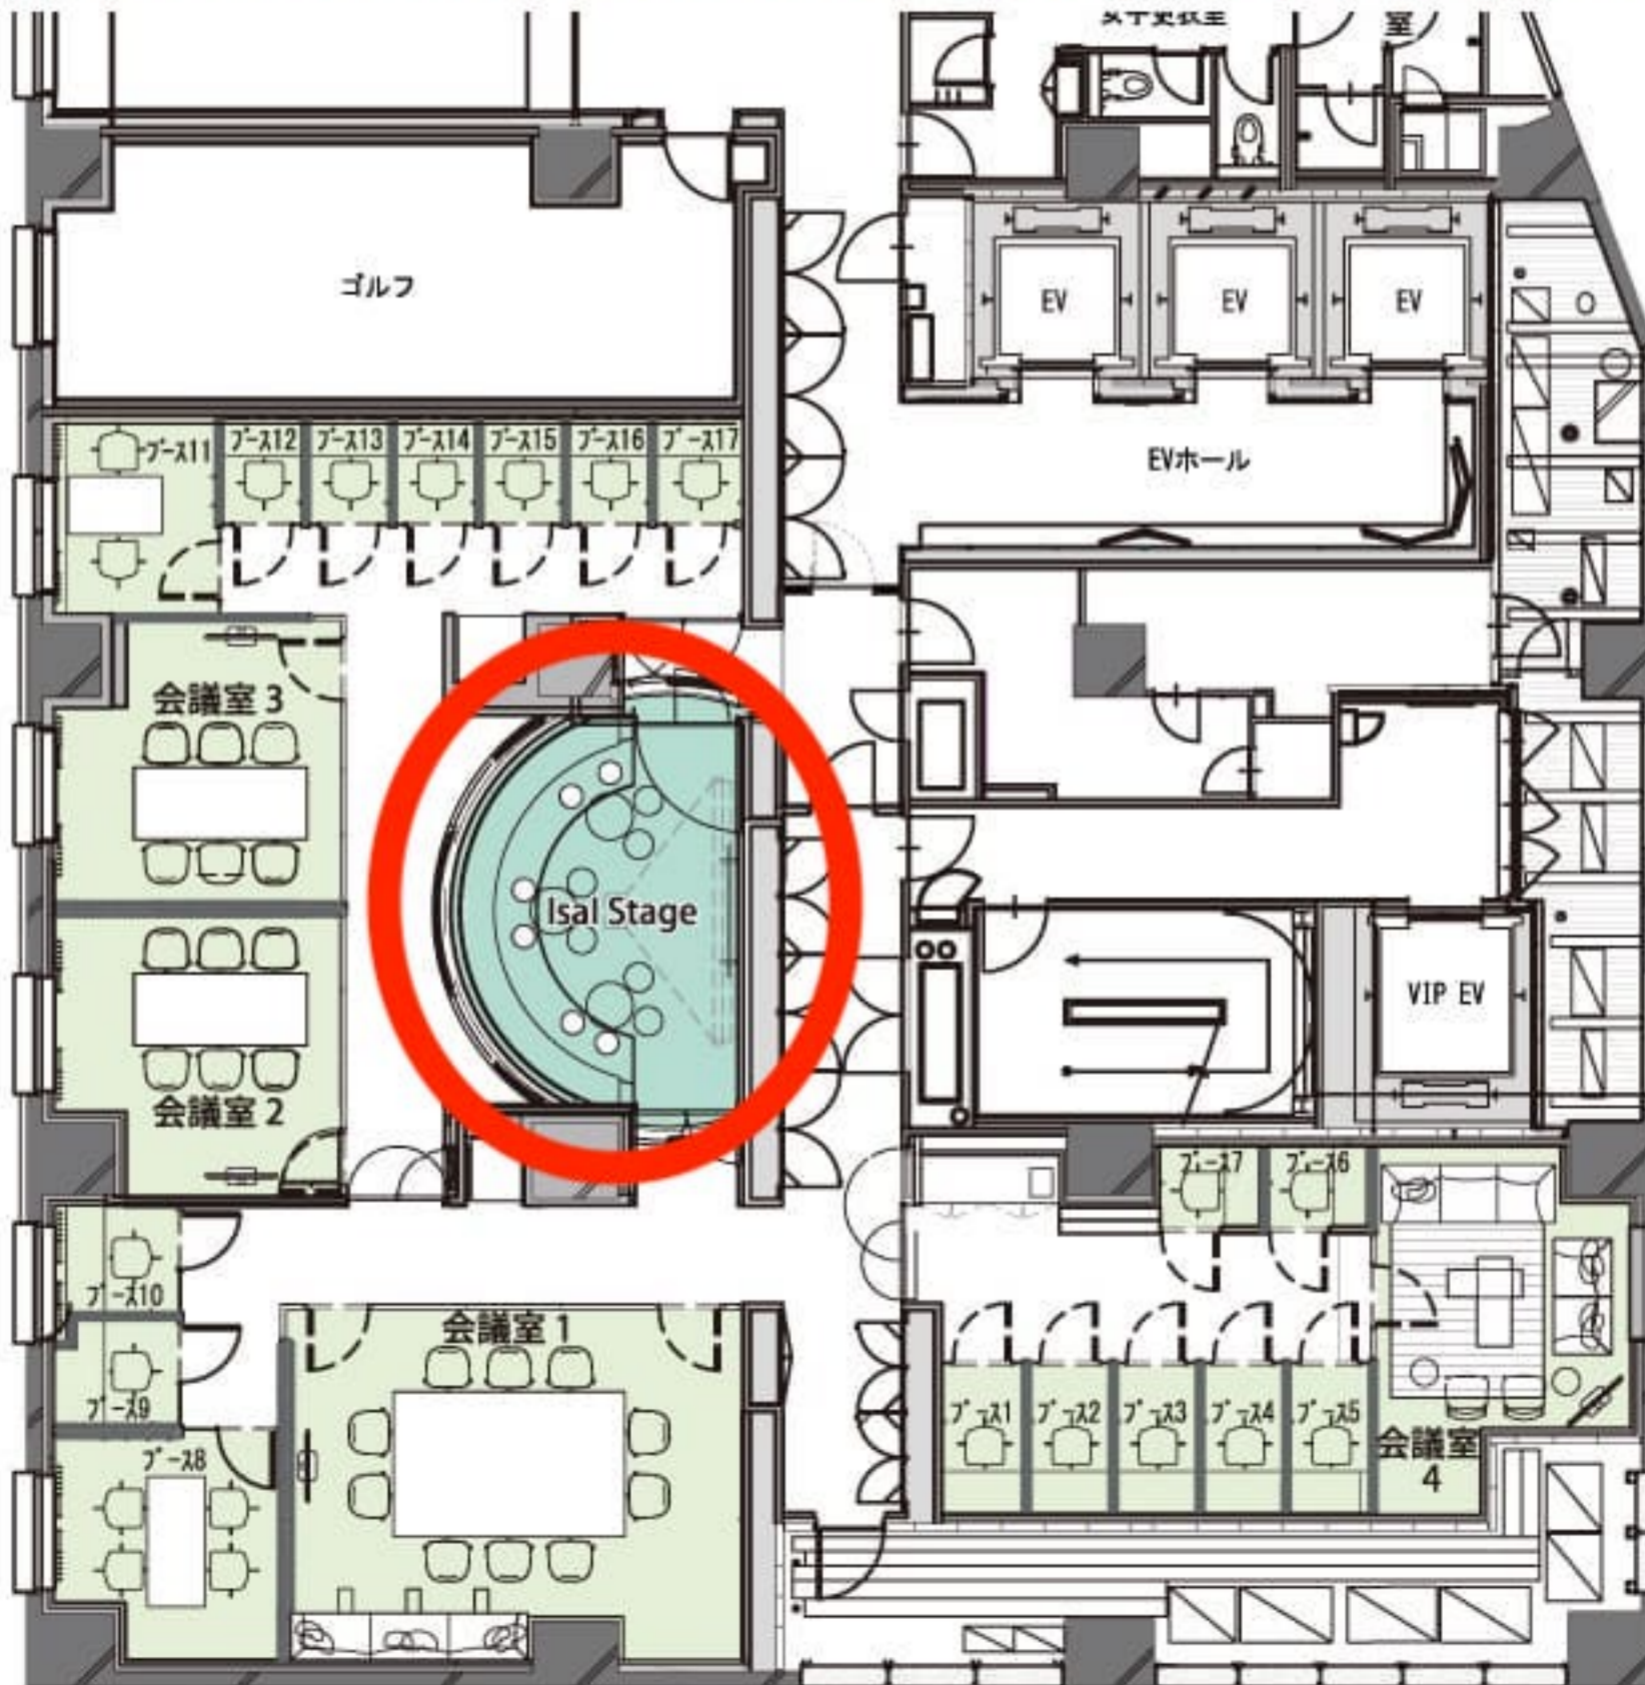

Isal Room    Isal Stage (プレゼンスペース)