



DouZ

1F

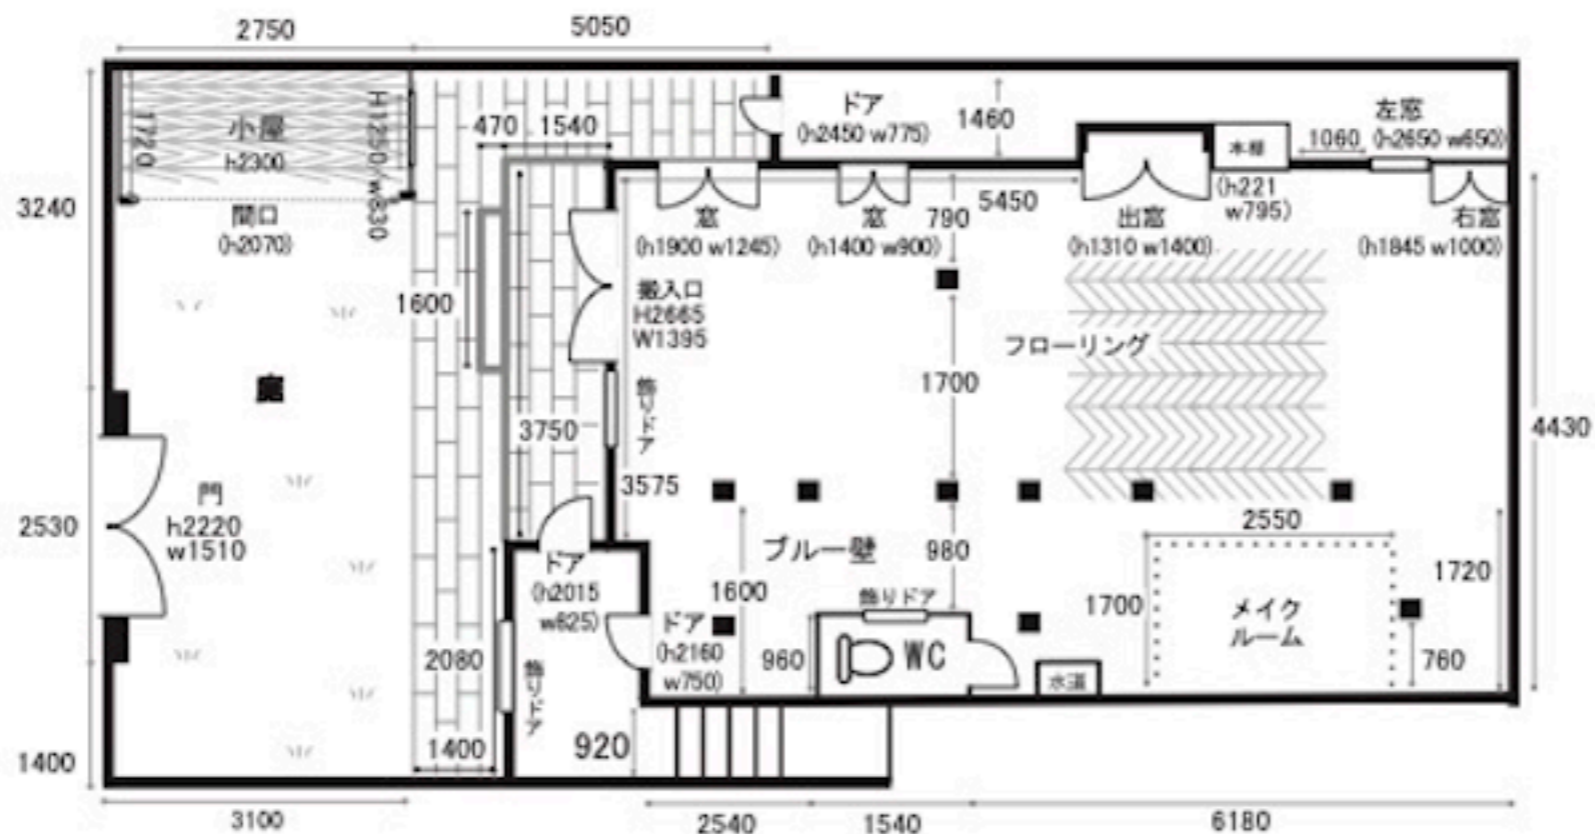

1F天高:2555・3040(mm)
場所により高さが異なります。

2F

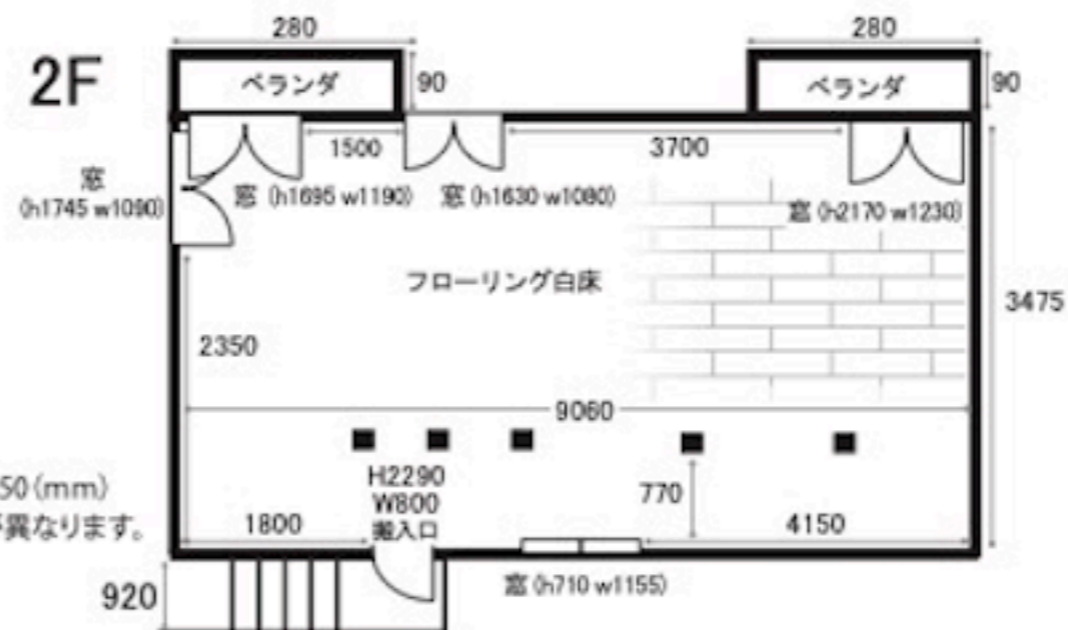

2F天高:3250・3250(mm)
場所により高さが異なります。

面積約130㎡
(うち庭約30㎡)

