


共有スペース

単位:m


室内高				高さ	搬入口	床面積
Room 1	Room 2	Room 3	Room 4			
2.38m ~ 3.07m	2.2m ~ 3.08m	2.39m ~ 3.08m	2.52m ~ 3.08m	1.98m	136㎡	
				幅		1.1m

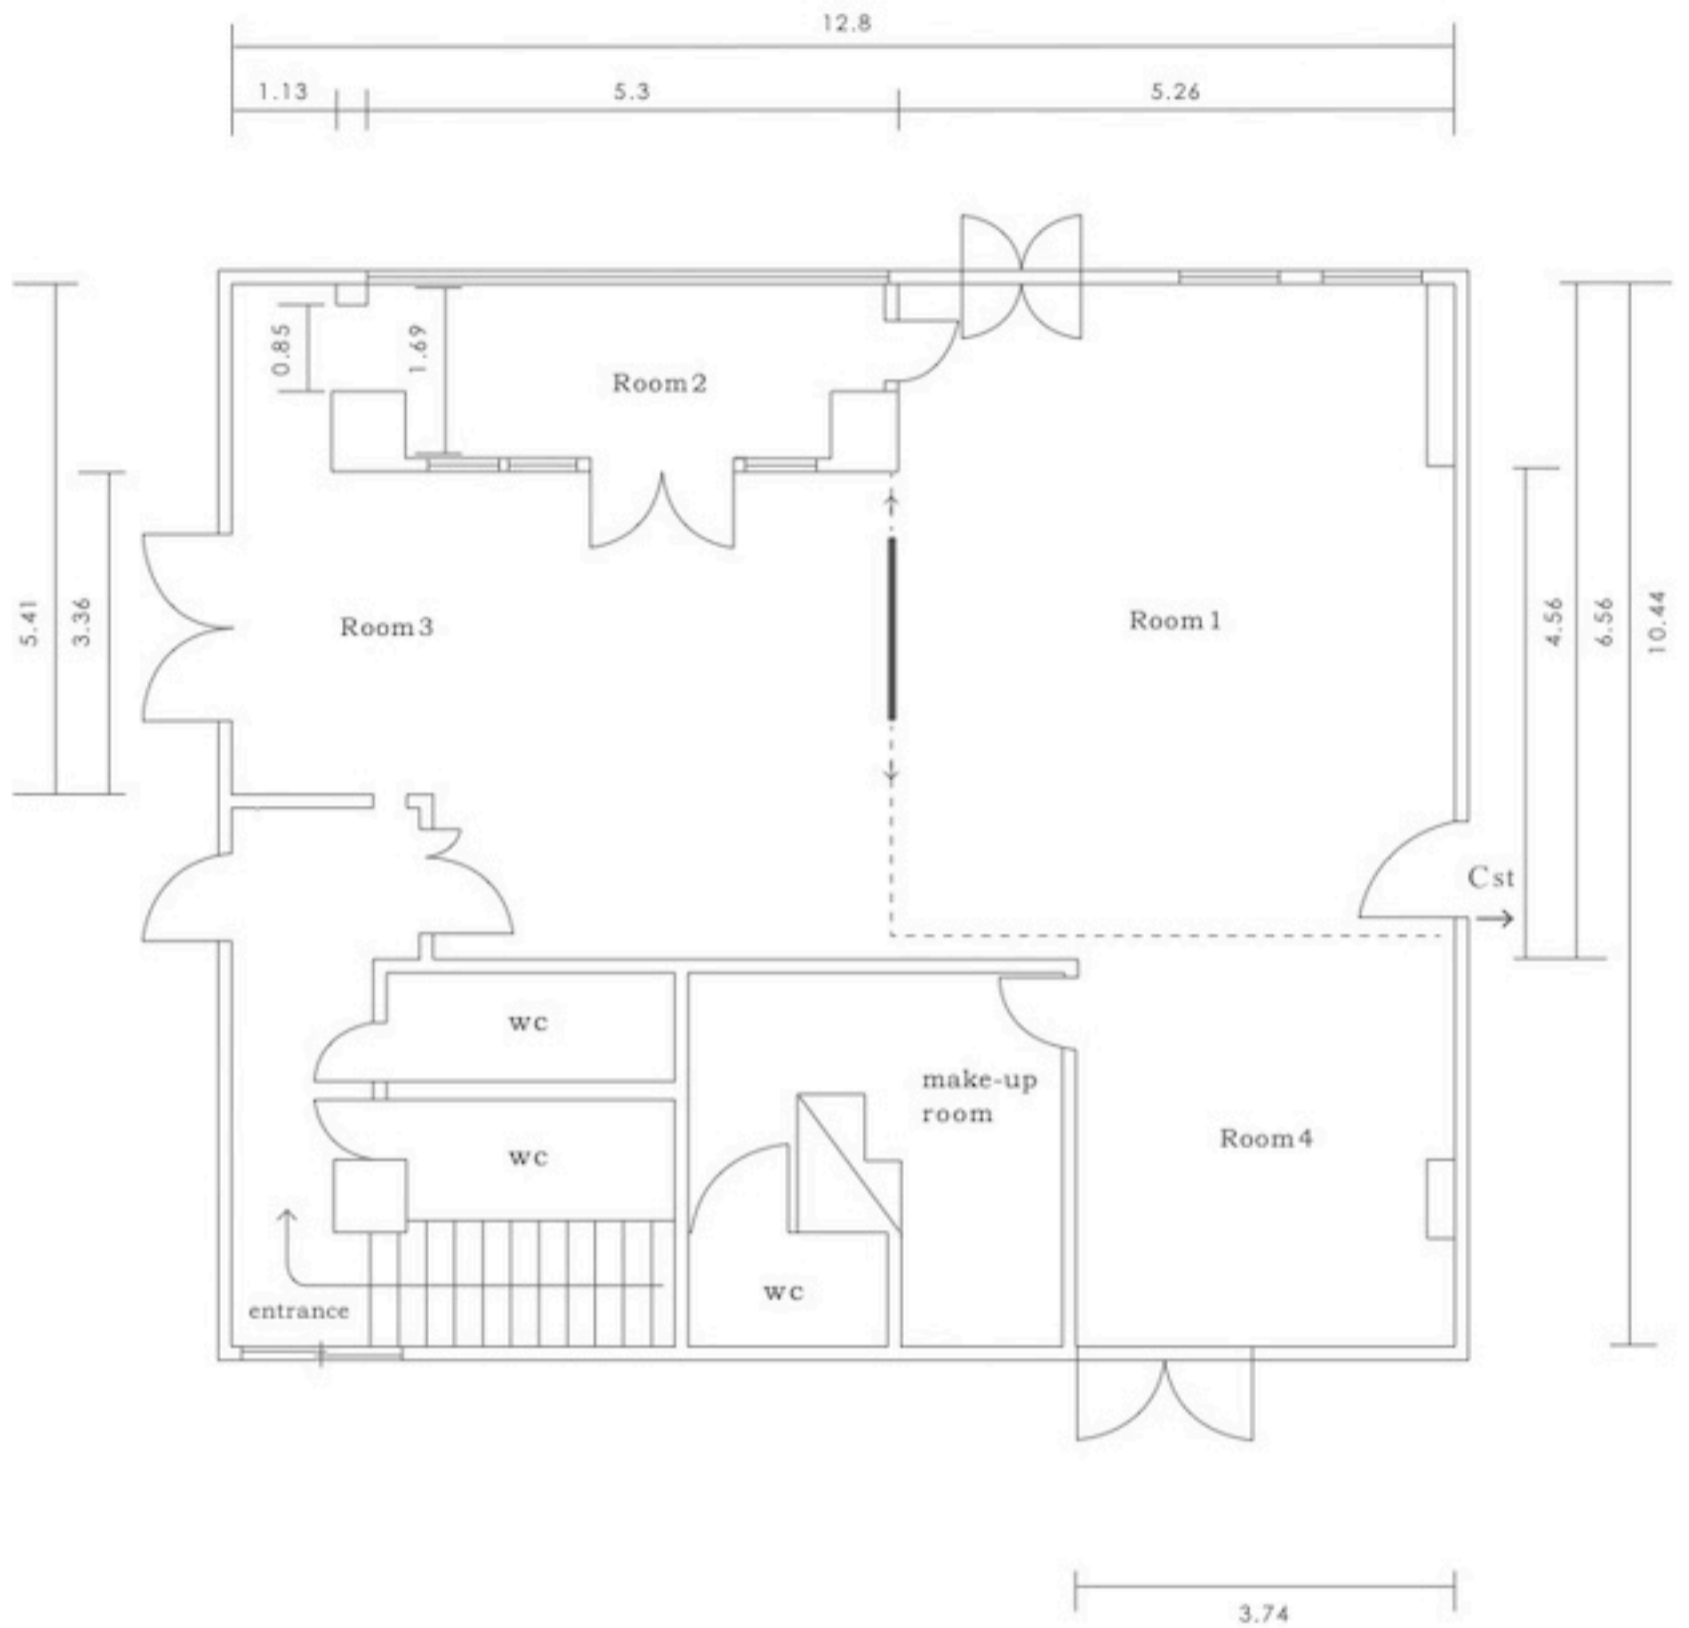

■ 共有スペース

単位: m

室内高				高さ	搬入口	床面積
Room 1	Room 2	Room 3	Room 4			
2.52m ~ 3.1m	2.5m ~ 3.07m	2.58m ~ 3.07m	2.5m ~ 3.09m	1.97m	100㎡	
				幅		1.06m

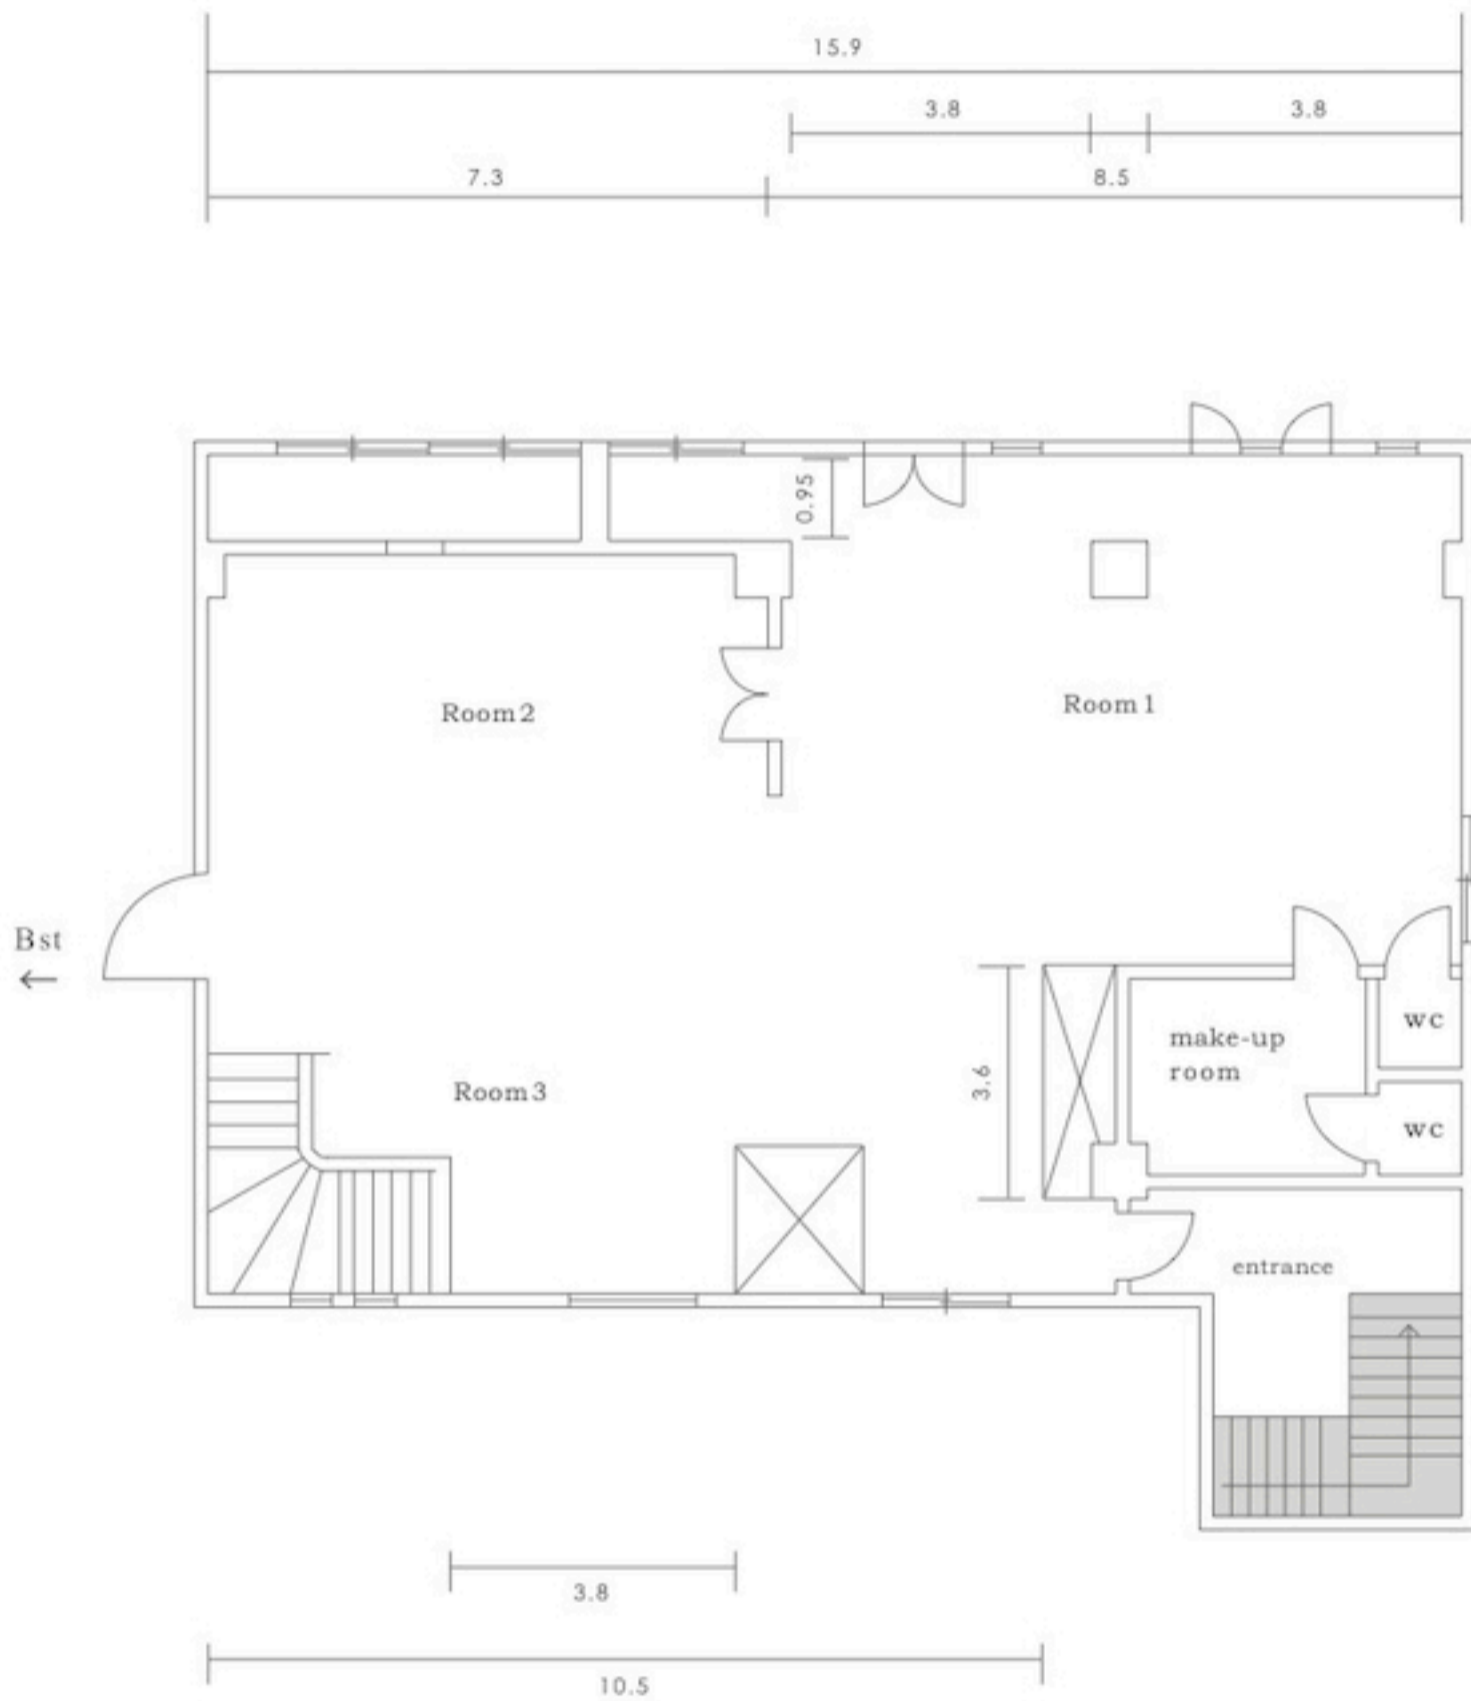

共有スペース

単位: m

室内高			高さ	幅	出入口	床面積
Room 1	Room 2	Room 3				
1.8m ~ 3.11m	1.8m ~ 3.09m	2.07m ~ 2.71m	1.95m	0.74m	130㎡	