


天窗

共有スペース

単位: m


室内高		出入口		床面積
Room 1	Room 2	高さ	幅	
3.2m	3.2m	2.07m	1.2m	80 m ²
		entrance		
		2.95m		

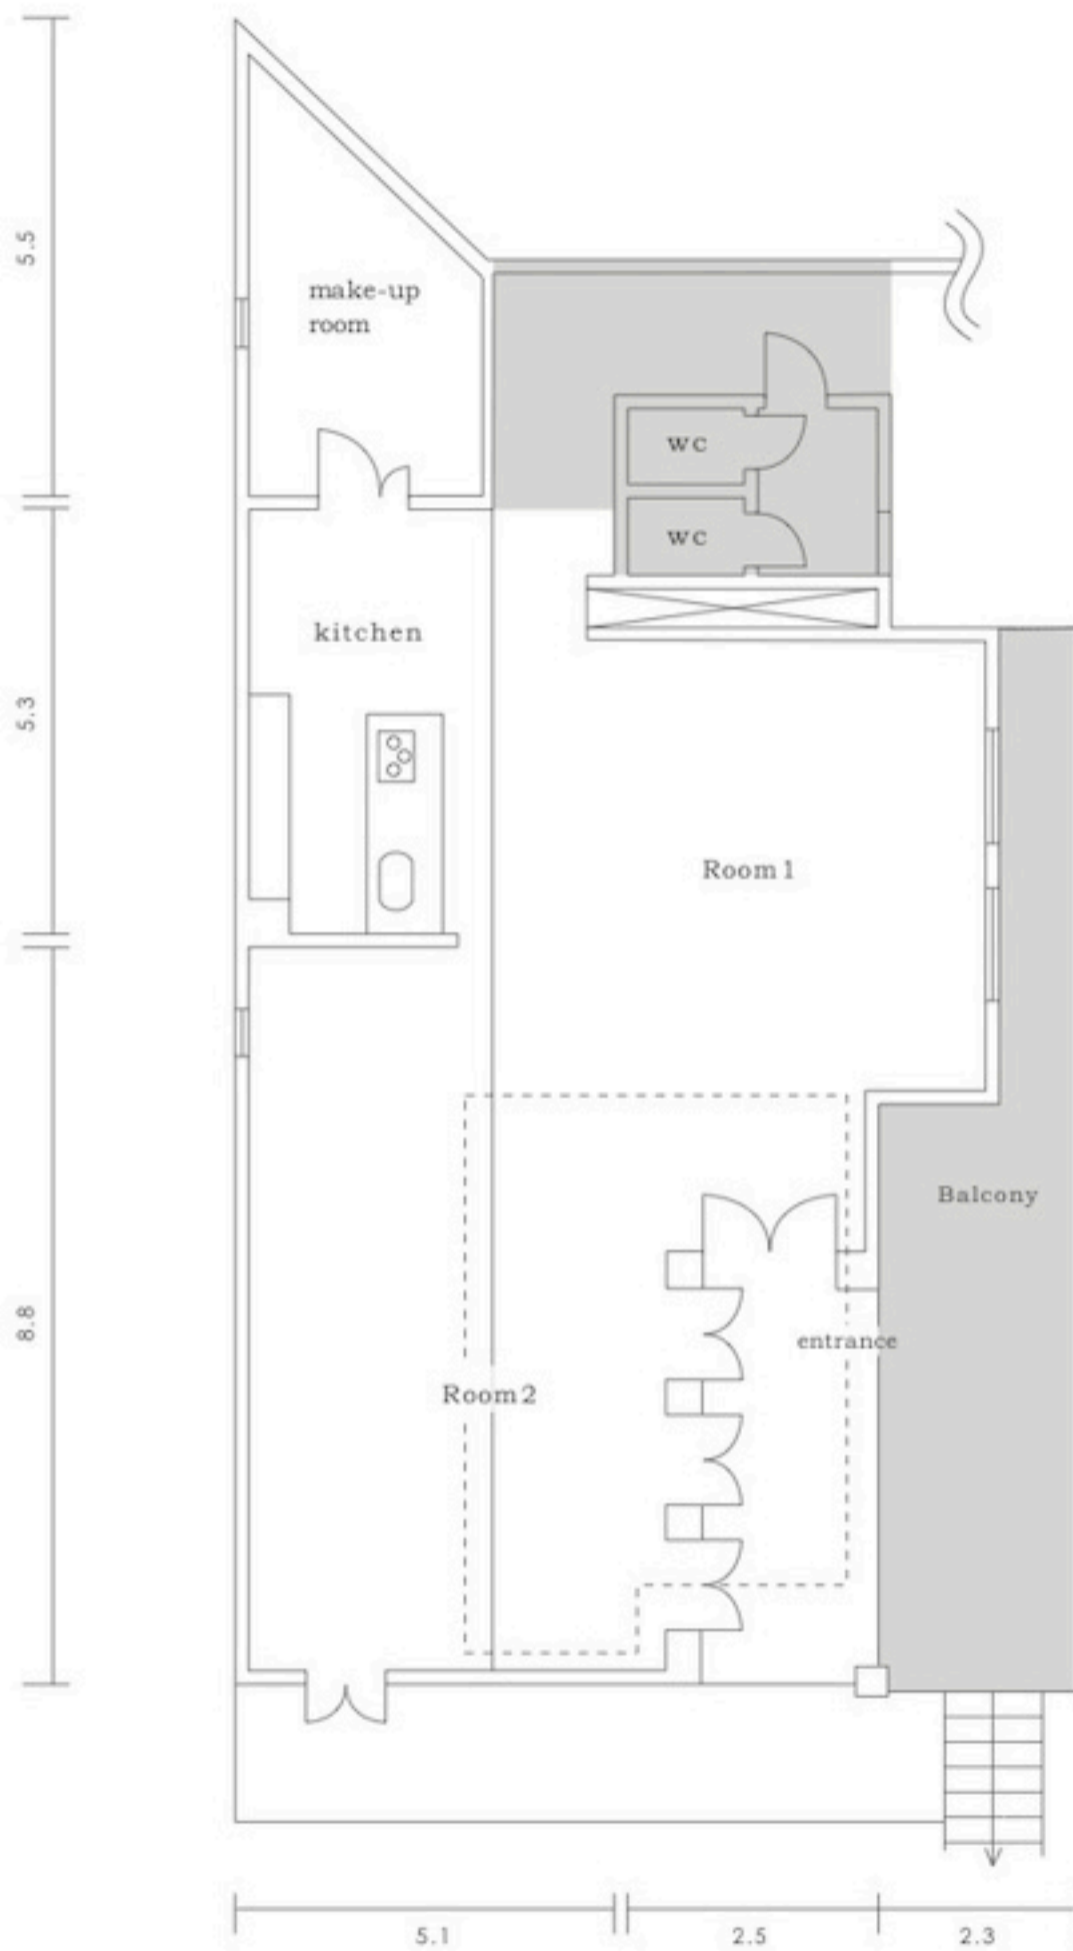

共有スペース

単位: m

室内高		出入口		床面積
Room 1	Room 2	高さ	幅	
3.2 m	3.14 m	2 m	1.1 m	130 m ²

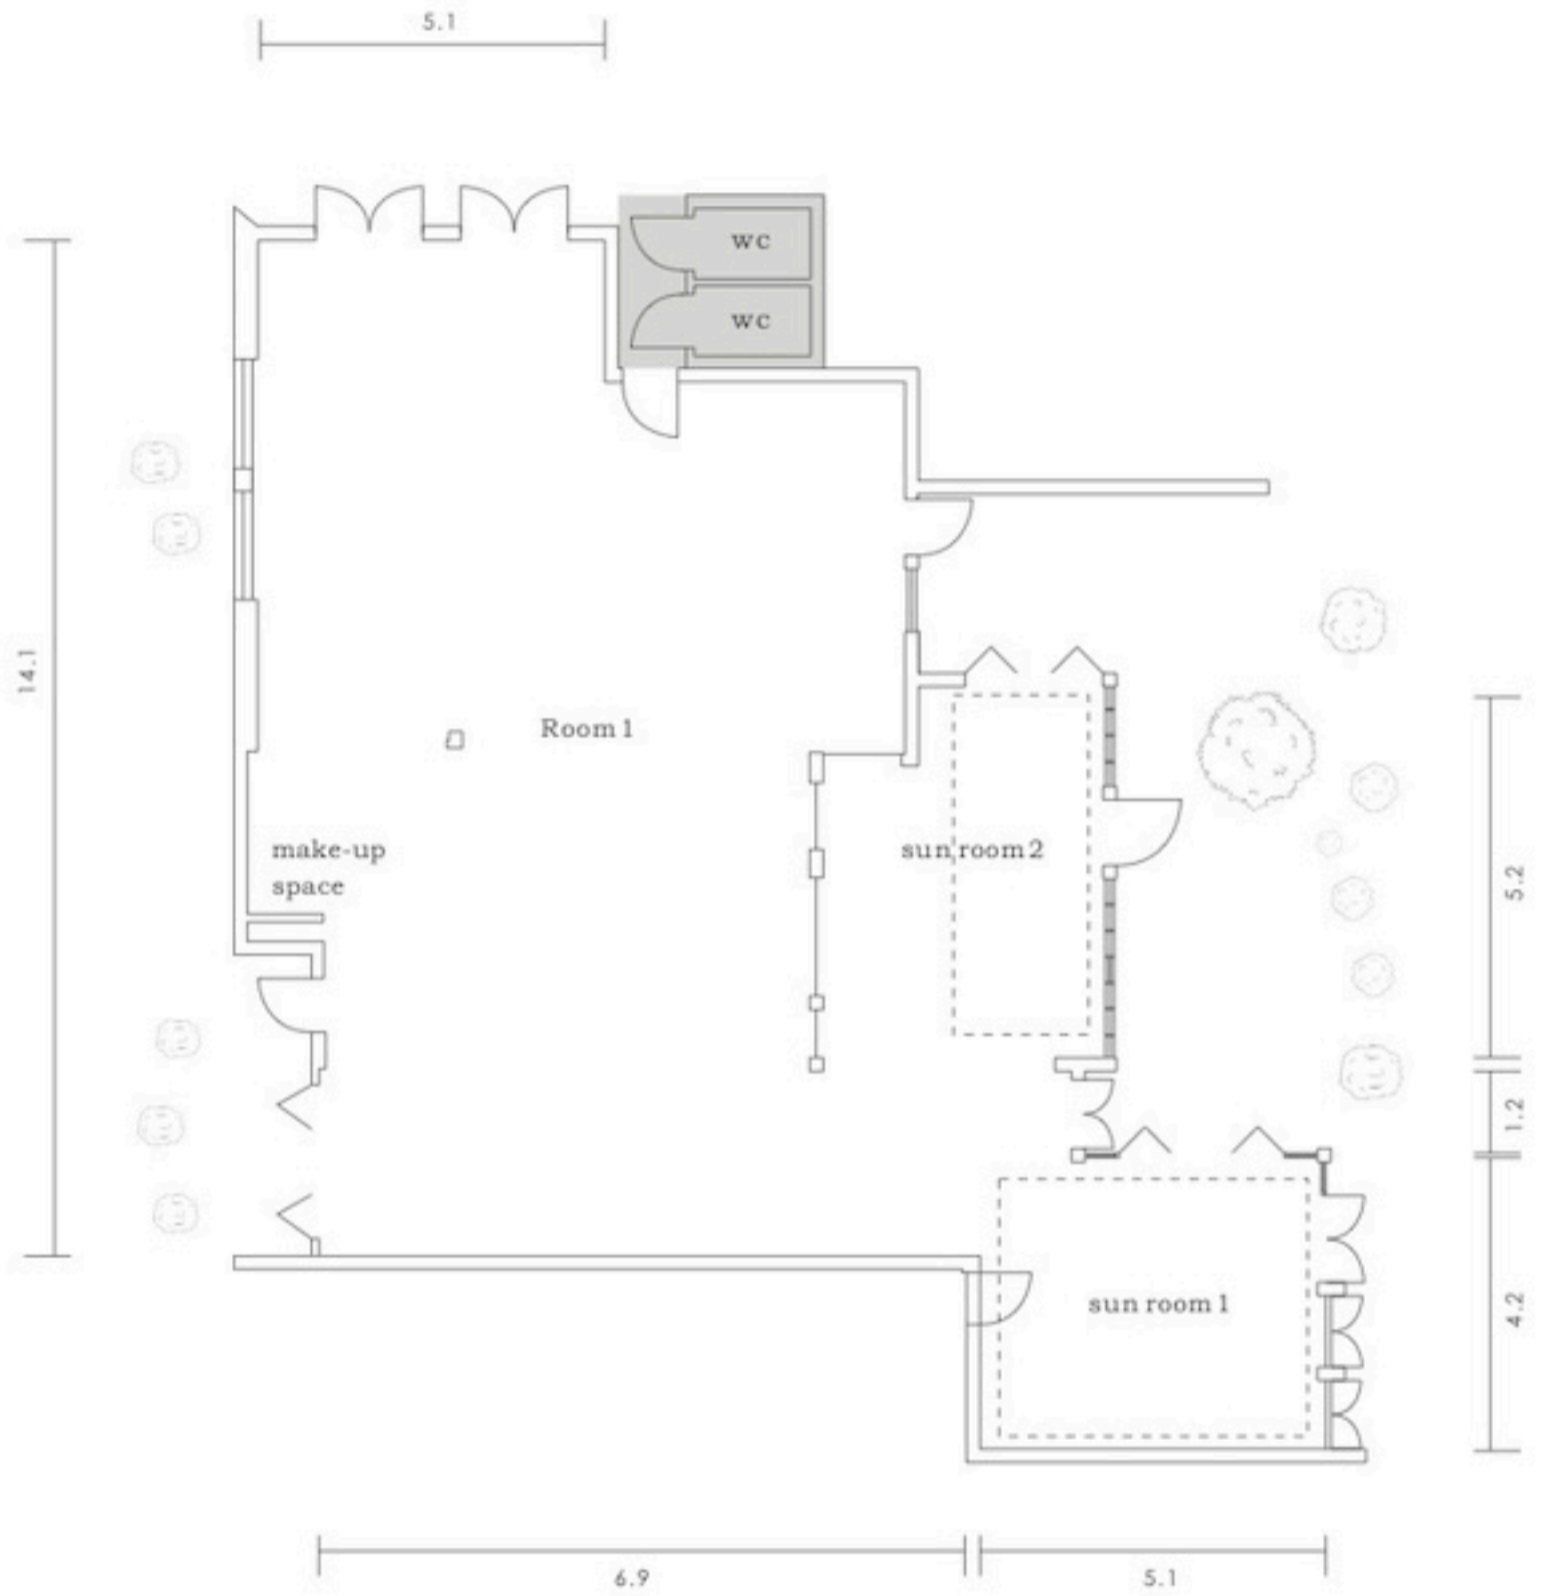


天窗

共有スペース

単位: m

	室内高		出入口	床面積	底面積
Room 1	sun room 1	sun room 2	高さ	190 m ²	41 m ²
3.4m	2.6m~3.3m	2.75m	幅		

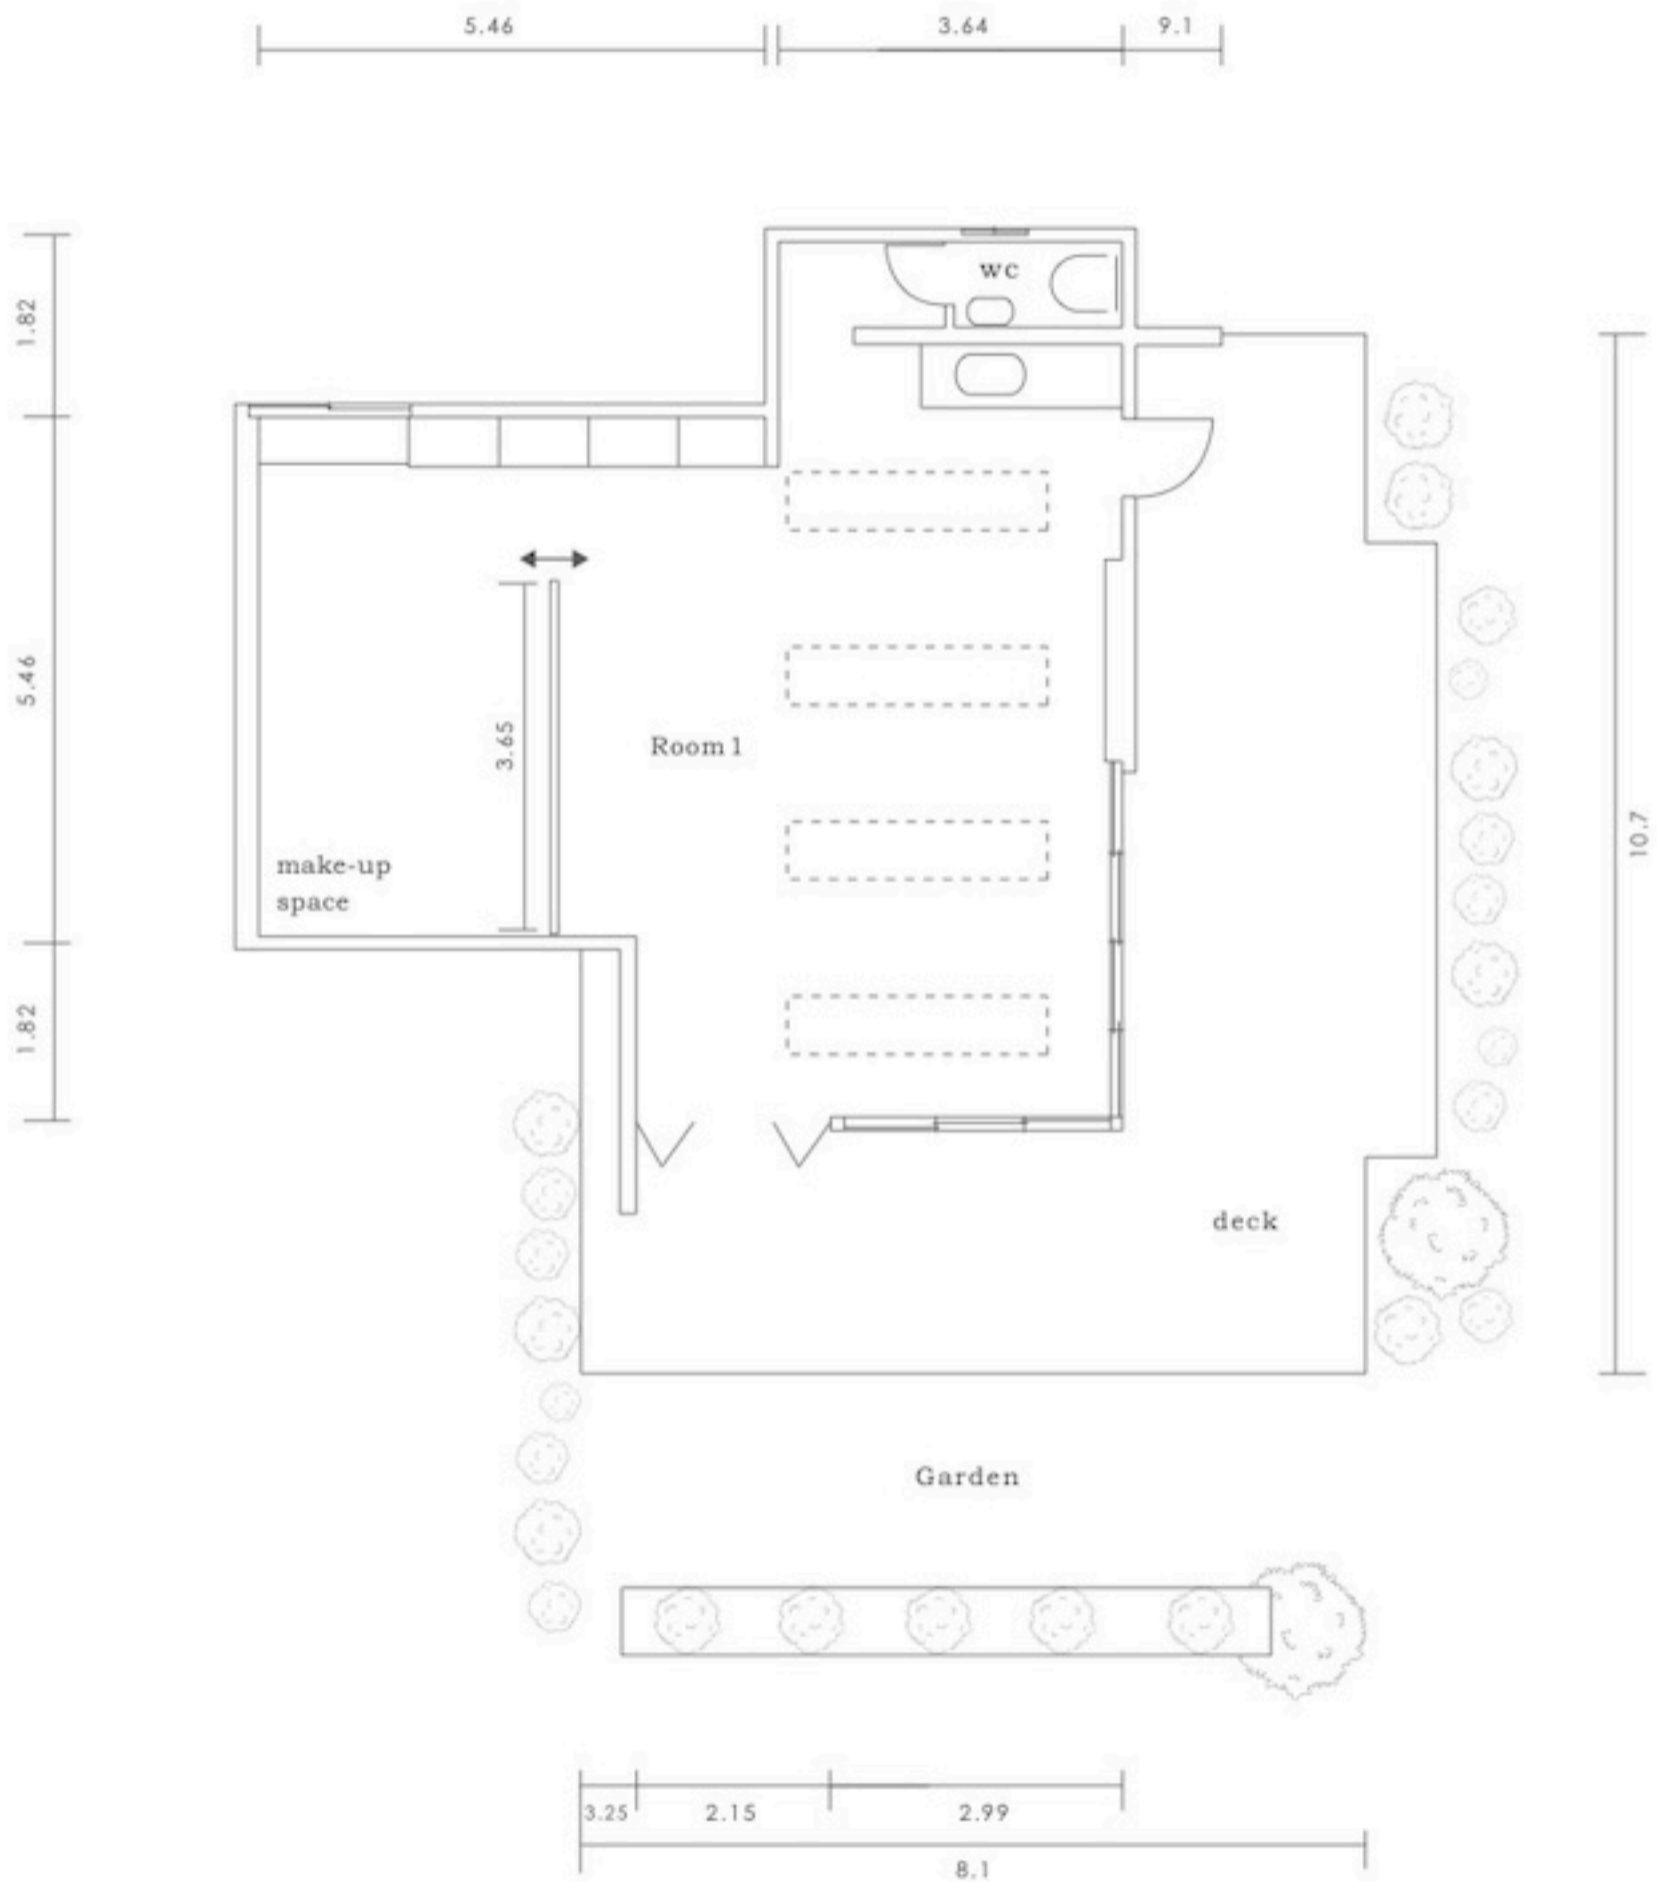

単位: m

室内高		搬入口		床面積	底面積
Room 1	Room 2	高さ	幅		
2.5m	2.5m	2.65m	2.45m	65.6 m ²	83 m ² ウッドデッキ46 m ² 含む