

ック表参照

L7 100φ
量 52m³/h

1階平面図


※窓仕様特記

・防火設備でアルミサッシは

※設備仕様特記

・レンジフード及び外(2m²以上)0.5t 断熱材は不燃材 (※仕様-20)

階段	木造
幅	760mm
踏面	225mm (曲がり部分300)
蹴上	200mm

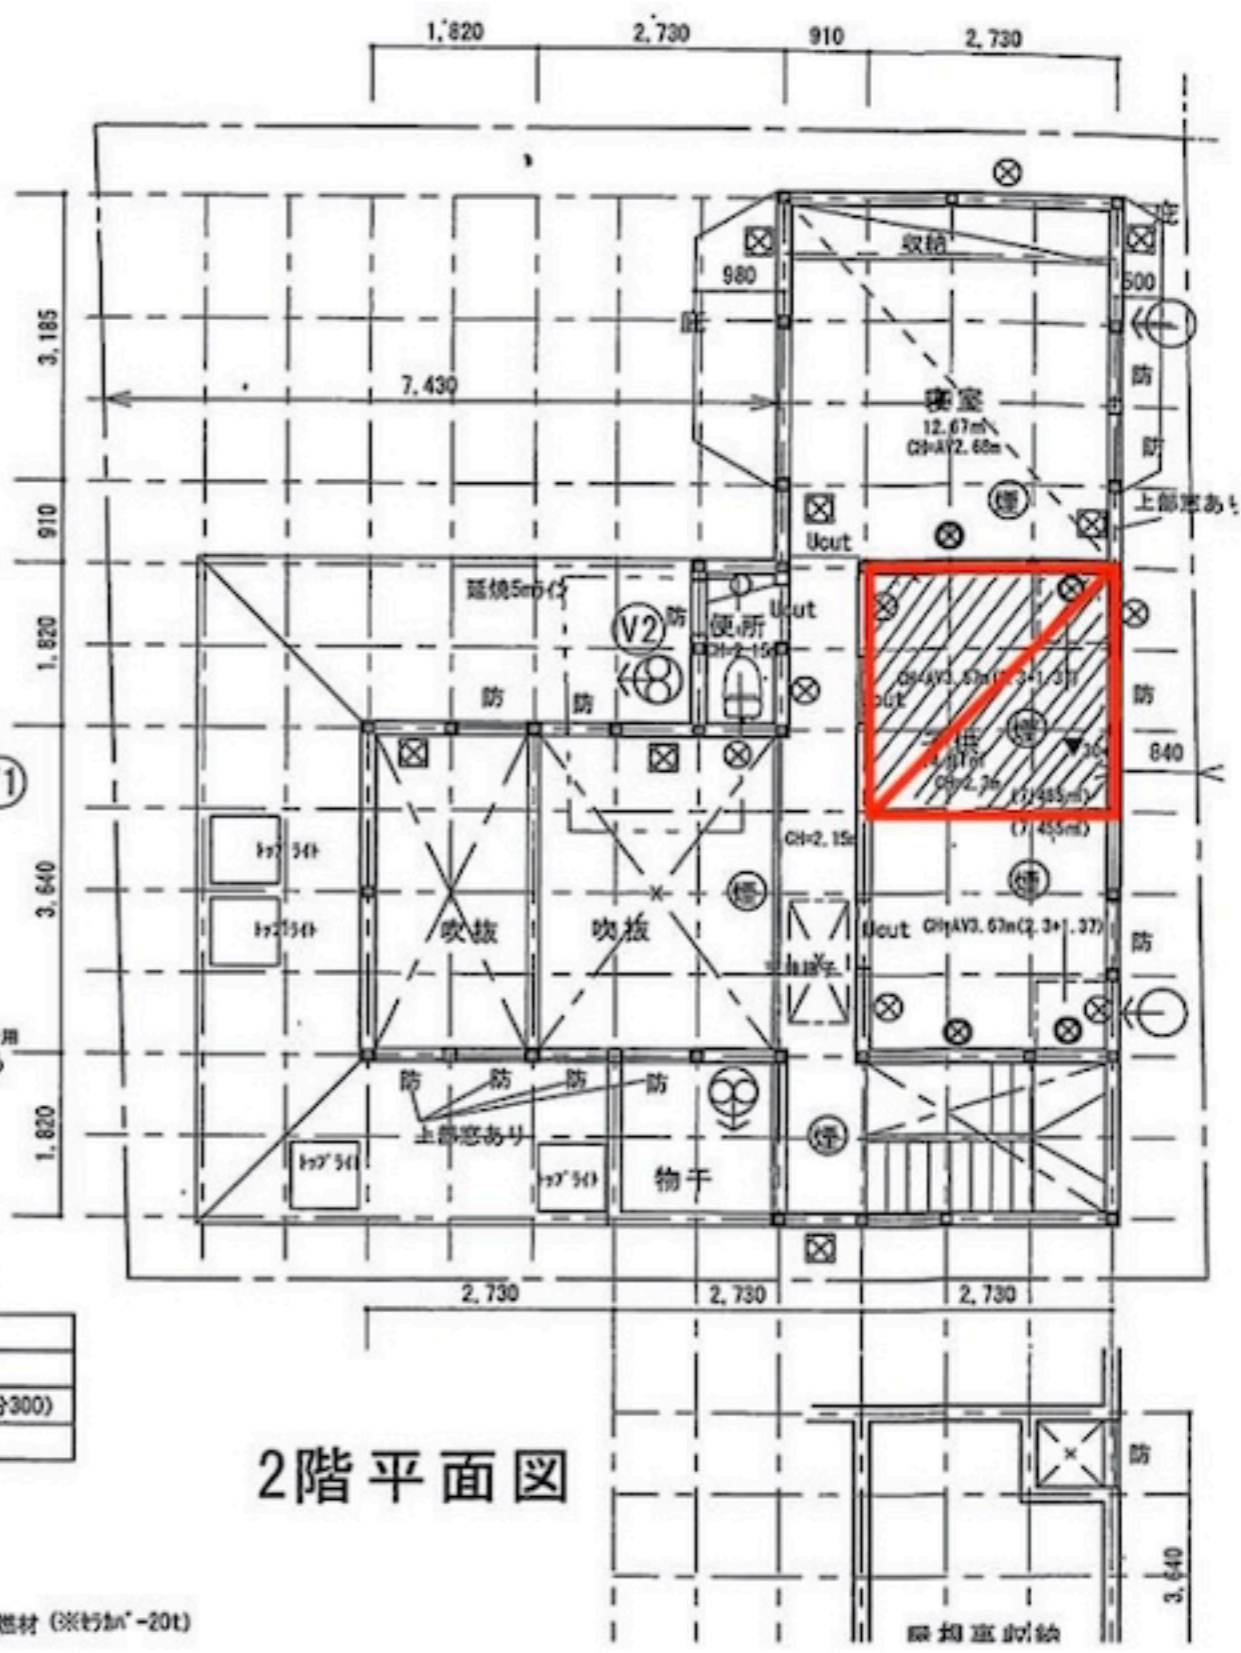

2階平面図

暖房器具