



# Studio Map 1F

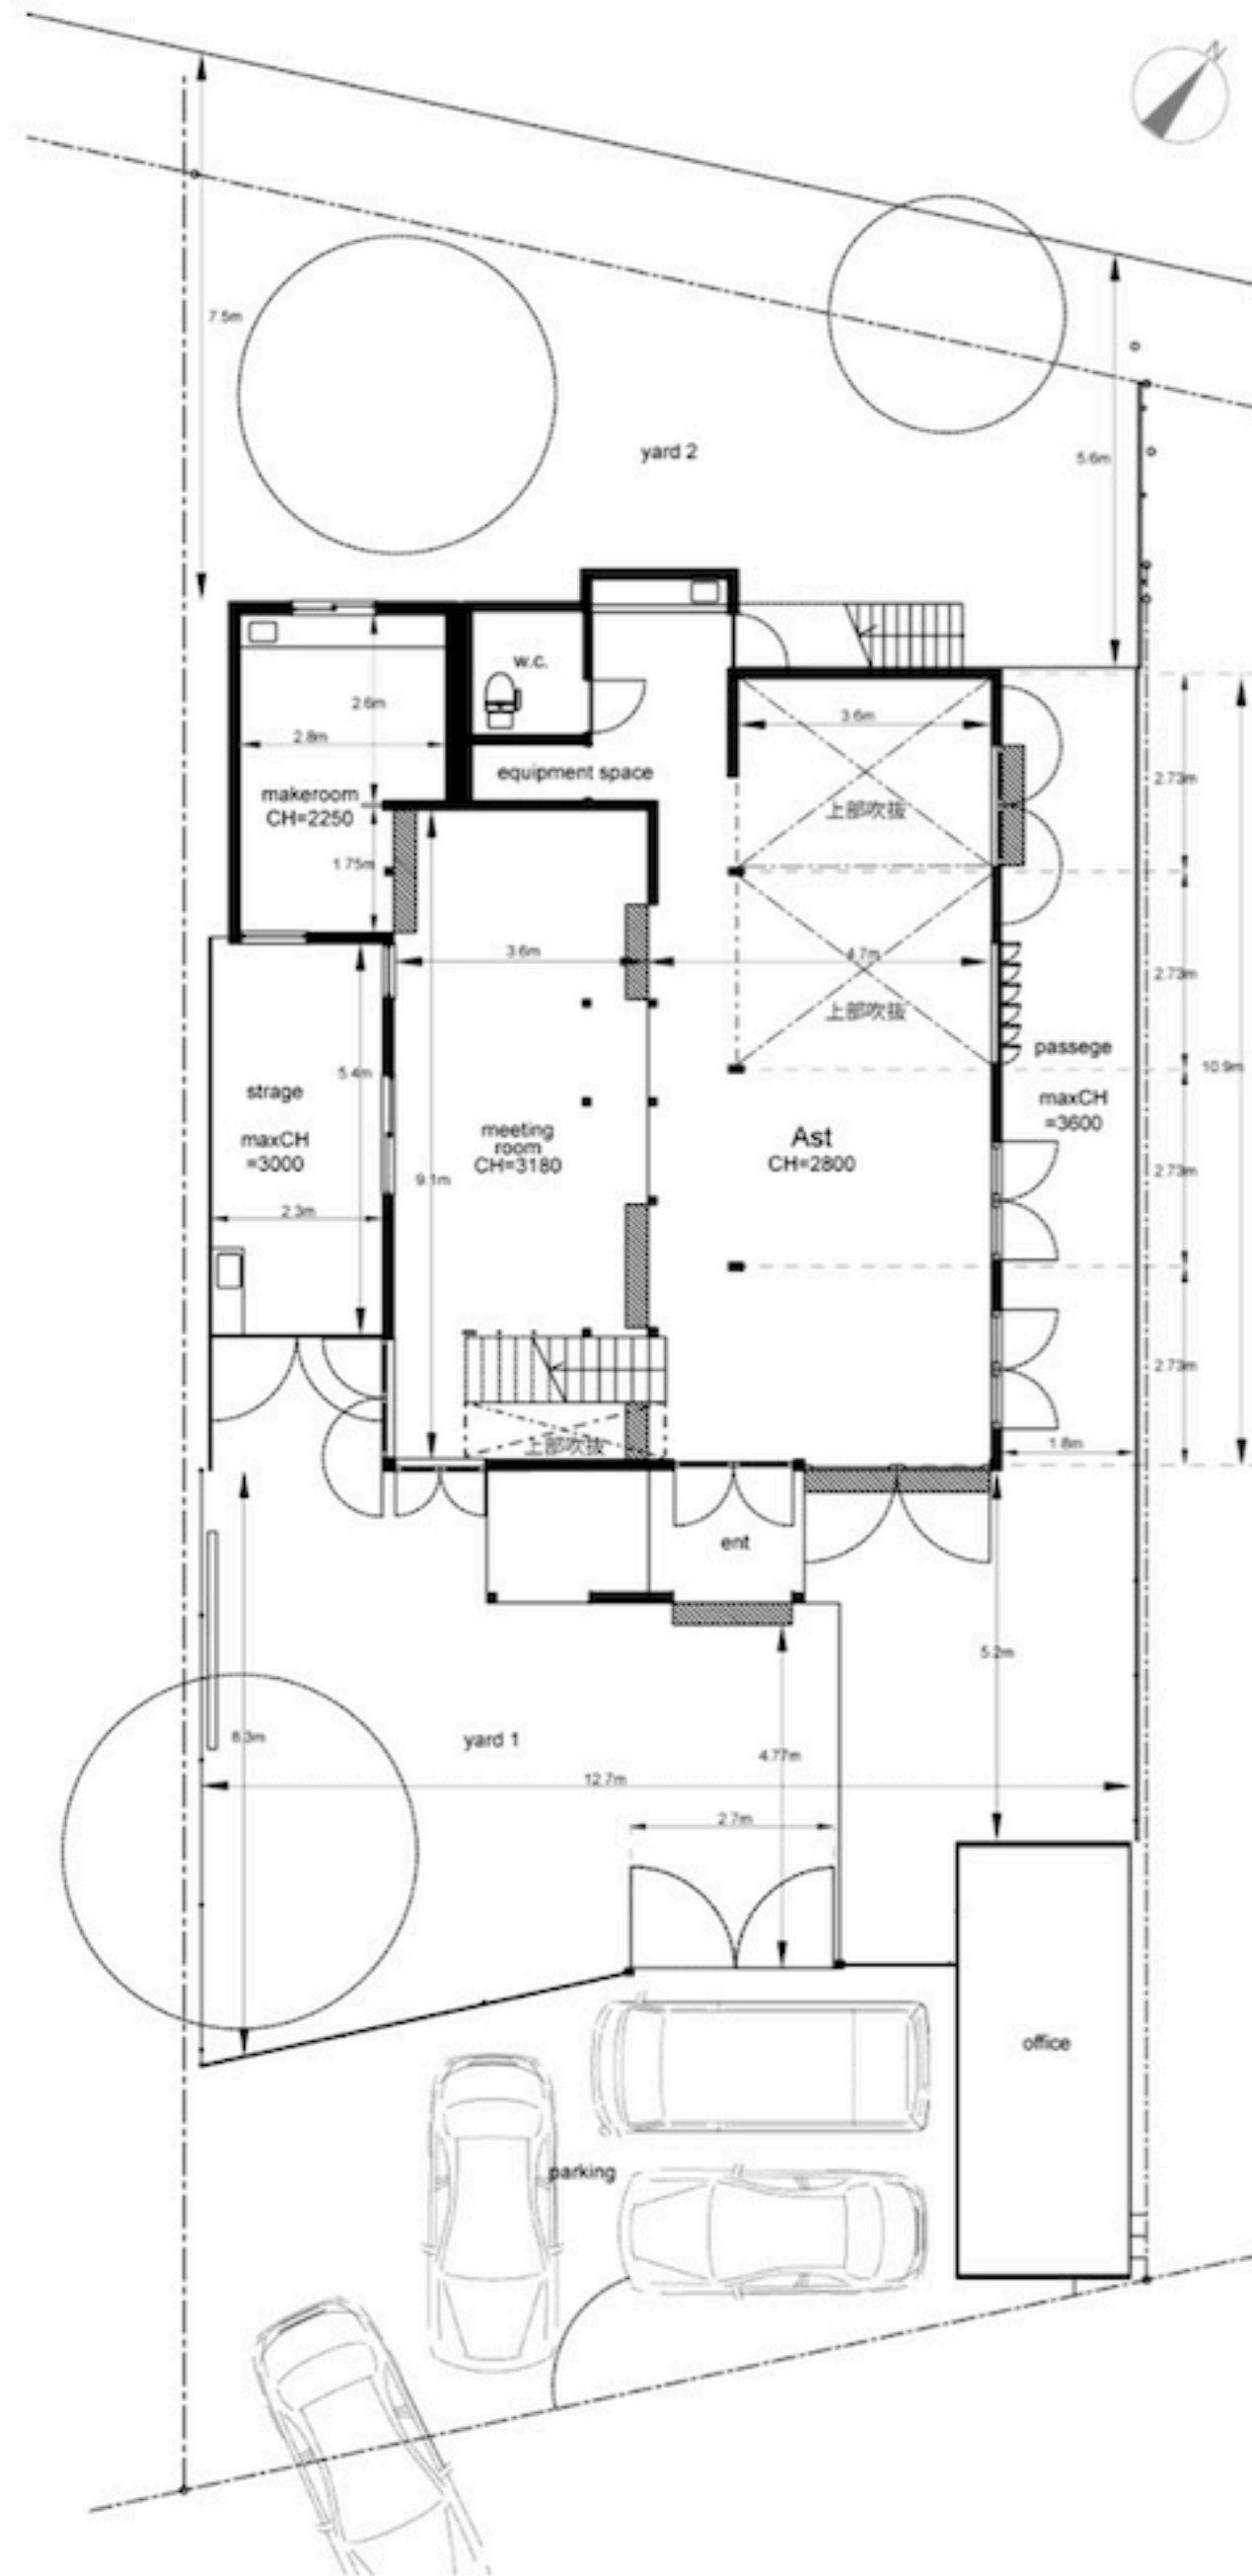

# Studio Map 2F

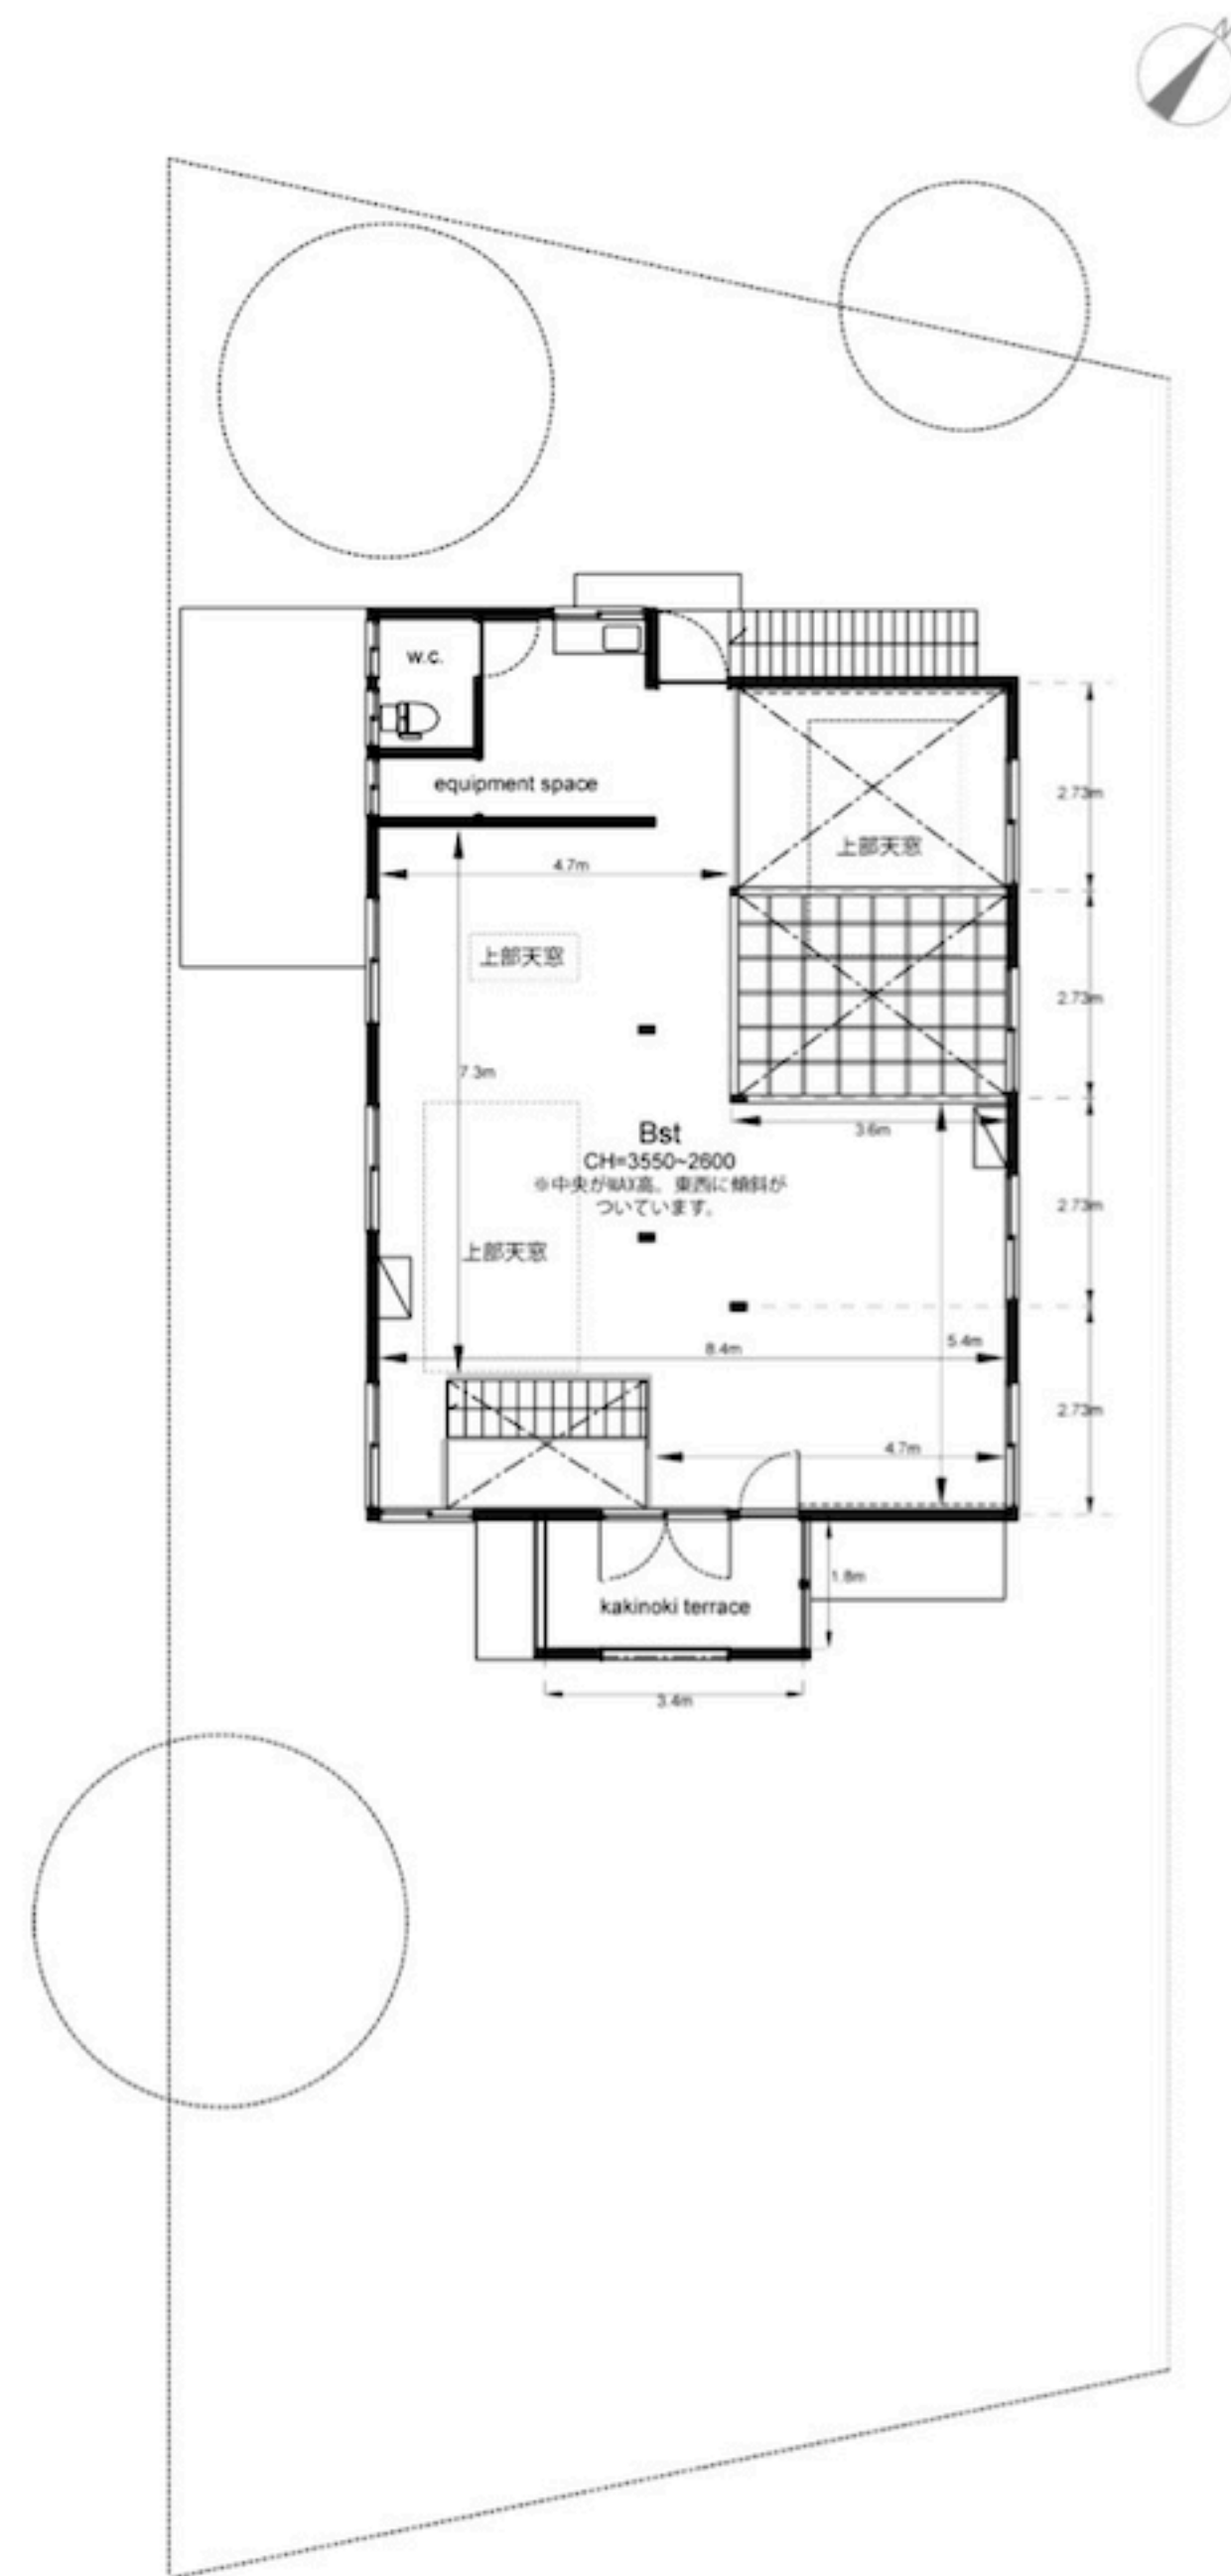

電気容量 合計30KVA(150A×200V) 電灯150A(100V)