


単位：m

天窓




室内高						出入口		床面積	底面積
Room 1	Room 2	Room 3	Kitchen	make-up room	entrance	高さ	幅		
7m	7m	2.9m	2.9m	2.4m	3m	2.05m	1.8m	205㎡	187㎡

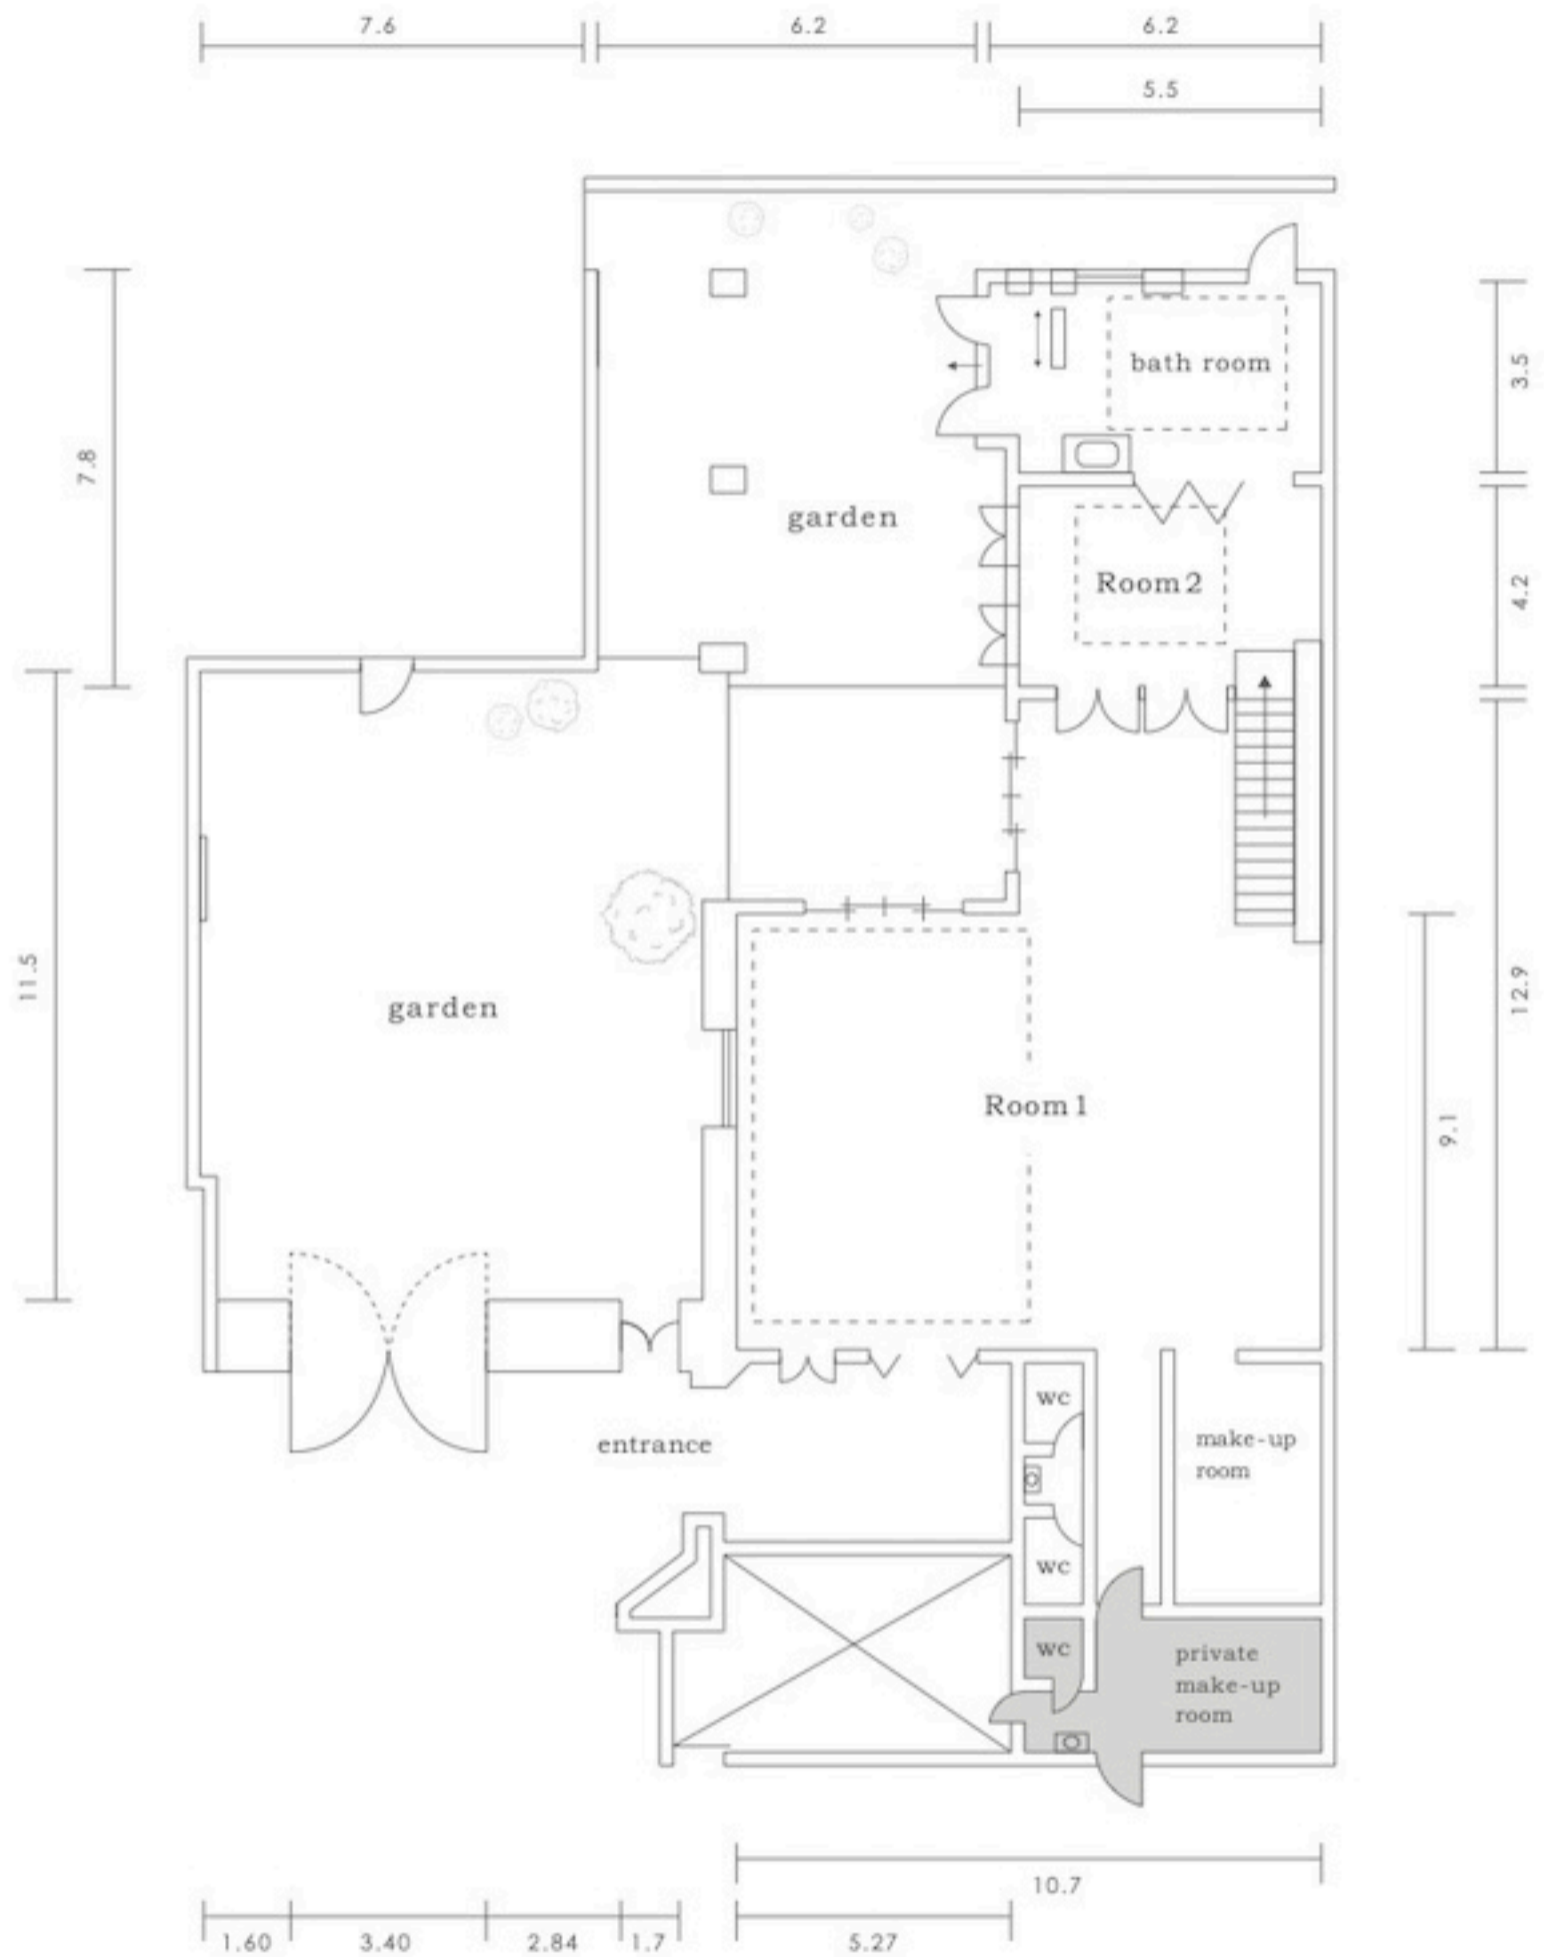

共有スペース ※先着順のため、ご予約が必要です。

単位: m

室内高				出入口		床面積	底面積
Room 1	Room 2	bath room	make-up room	高さ	2.79m	163 m <sup>2</sup>	242 m <sup>2</sup>
4m ~ 4.4m	3.2m	2.9m ~ 3.2m	2.4m	幅	1.69m		

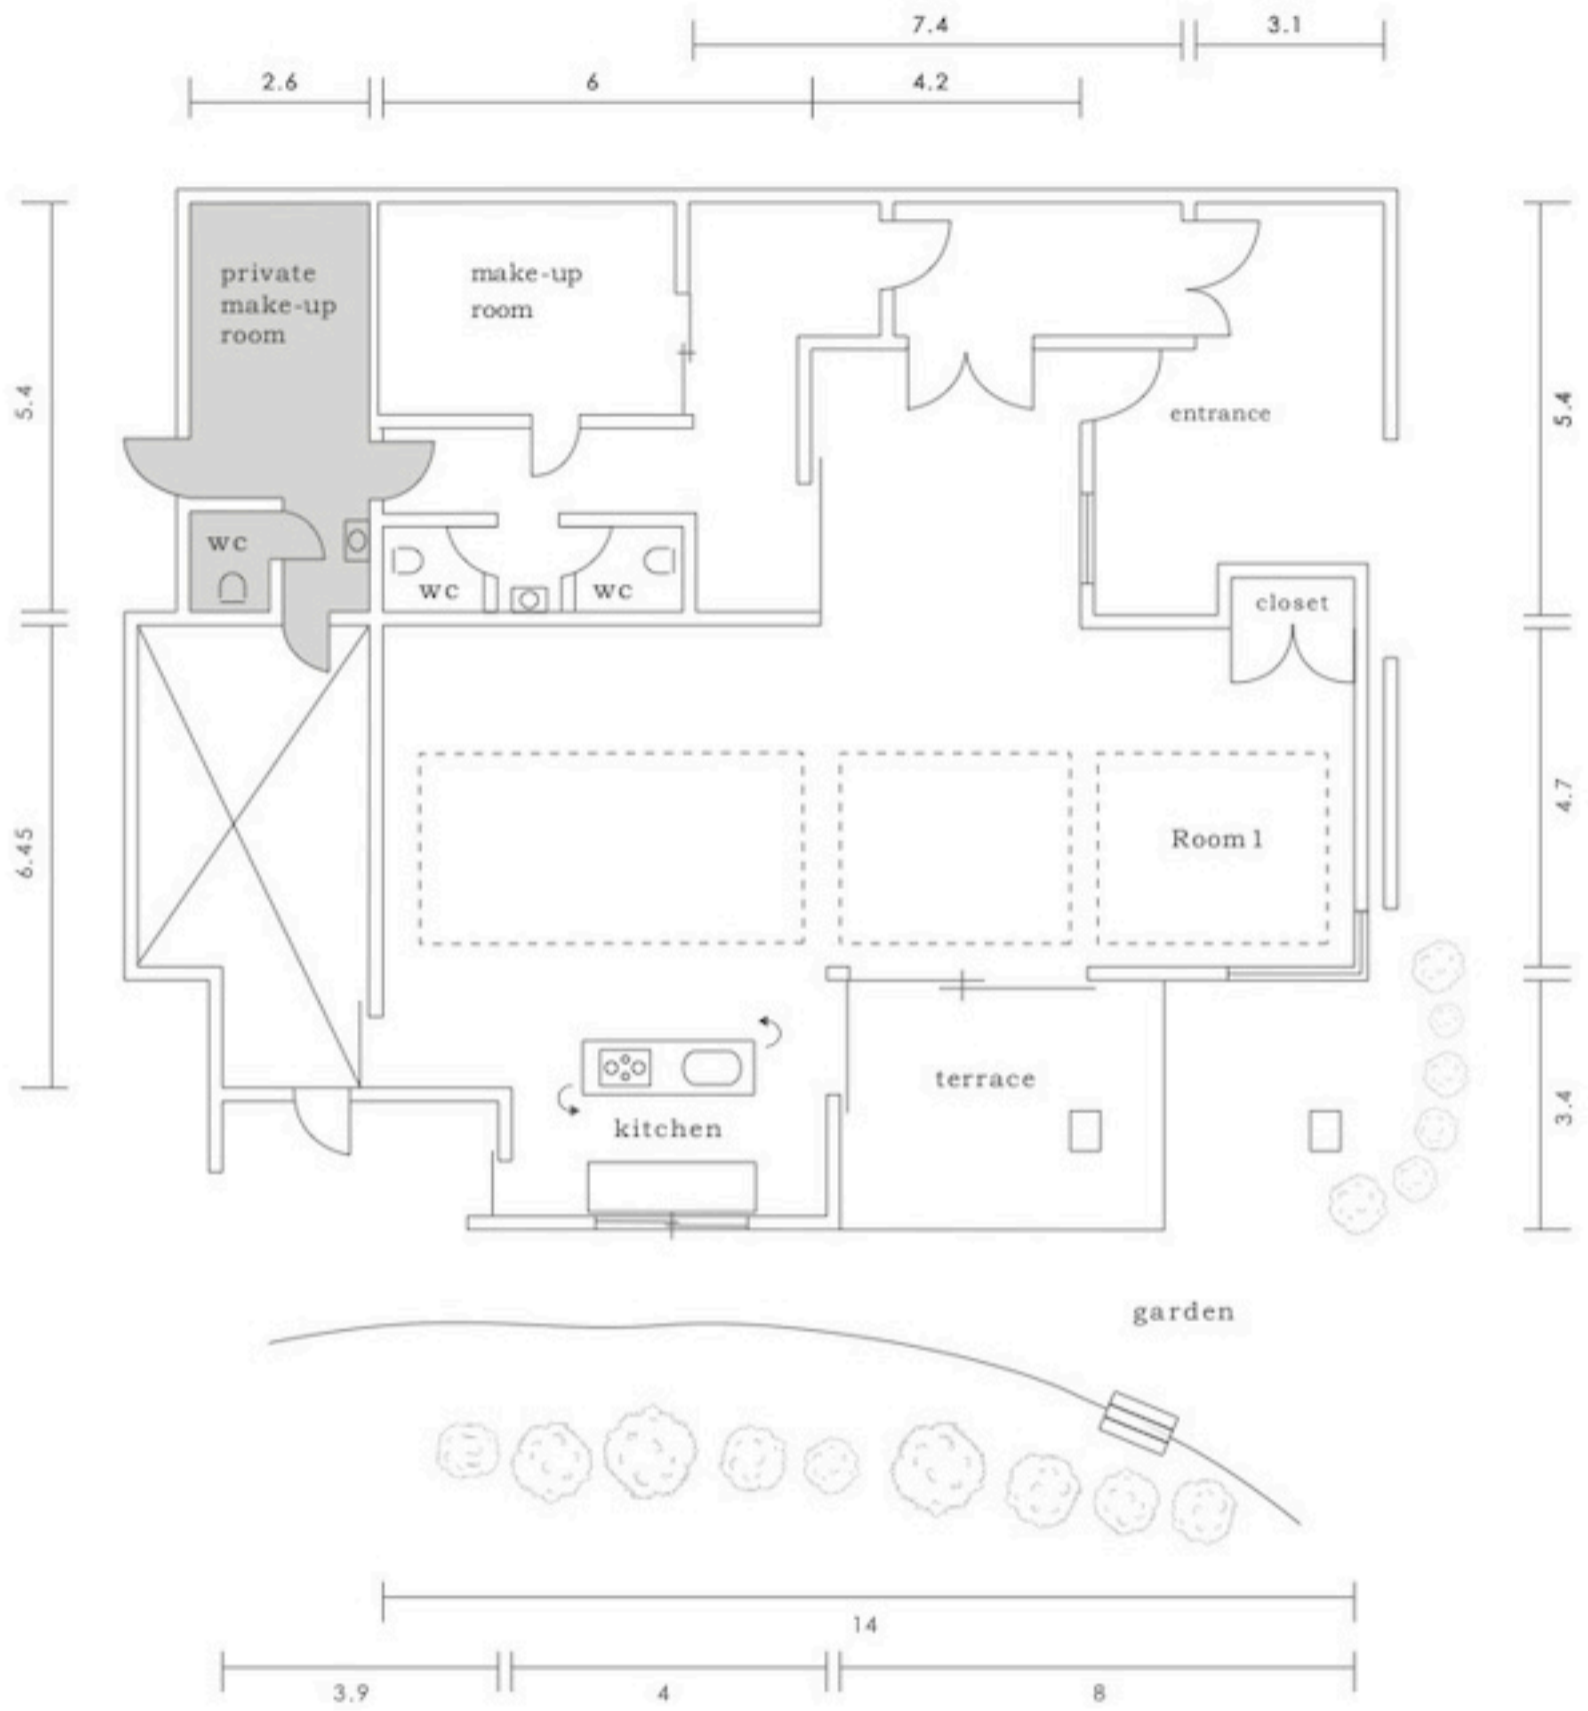

天窗



共有スペース ※先着順のため、ご予約が必要です。

単位：m

		室内高	出入口	床面積	底面積
Room 1	Kitchen	make-up room	高さ	113 m <sup>2</sup>	188 m <sup>2</sup>
2.8m ~ 4.2m	2.8m	2.4m	幅		