


単位: m

室内高			出入口		床面積	底面積
Room 1	Kitchen	make-up room	高さ	幅		
3.2m	3.2m	2.5m	2.38m	1.39m	85㎡	52㎡
			2.6m ~ 2.9m			

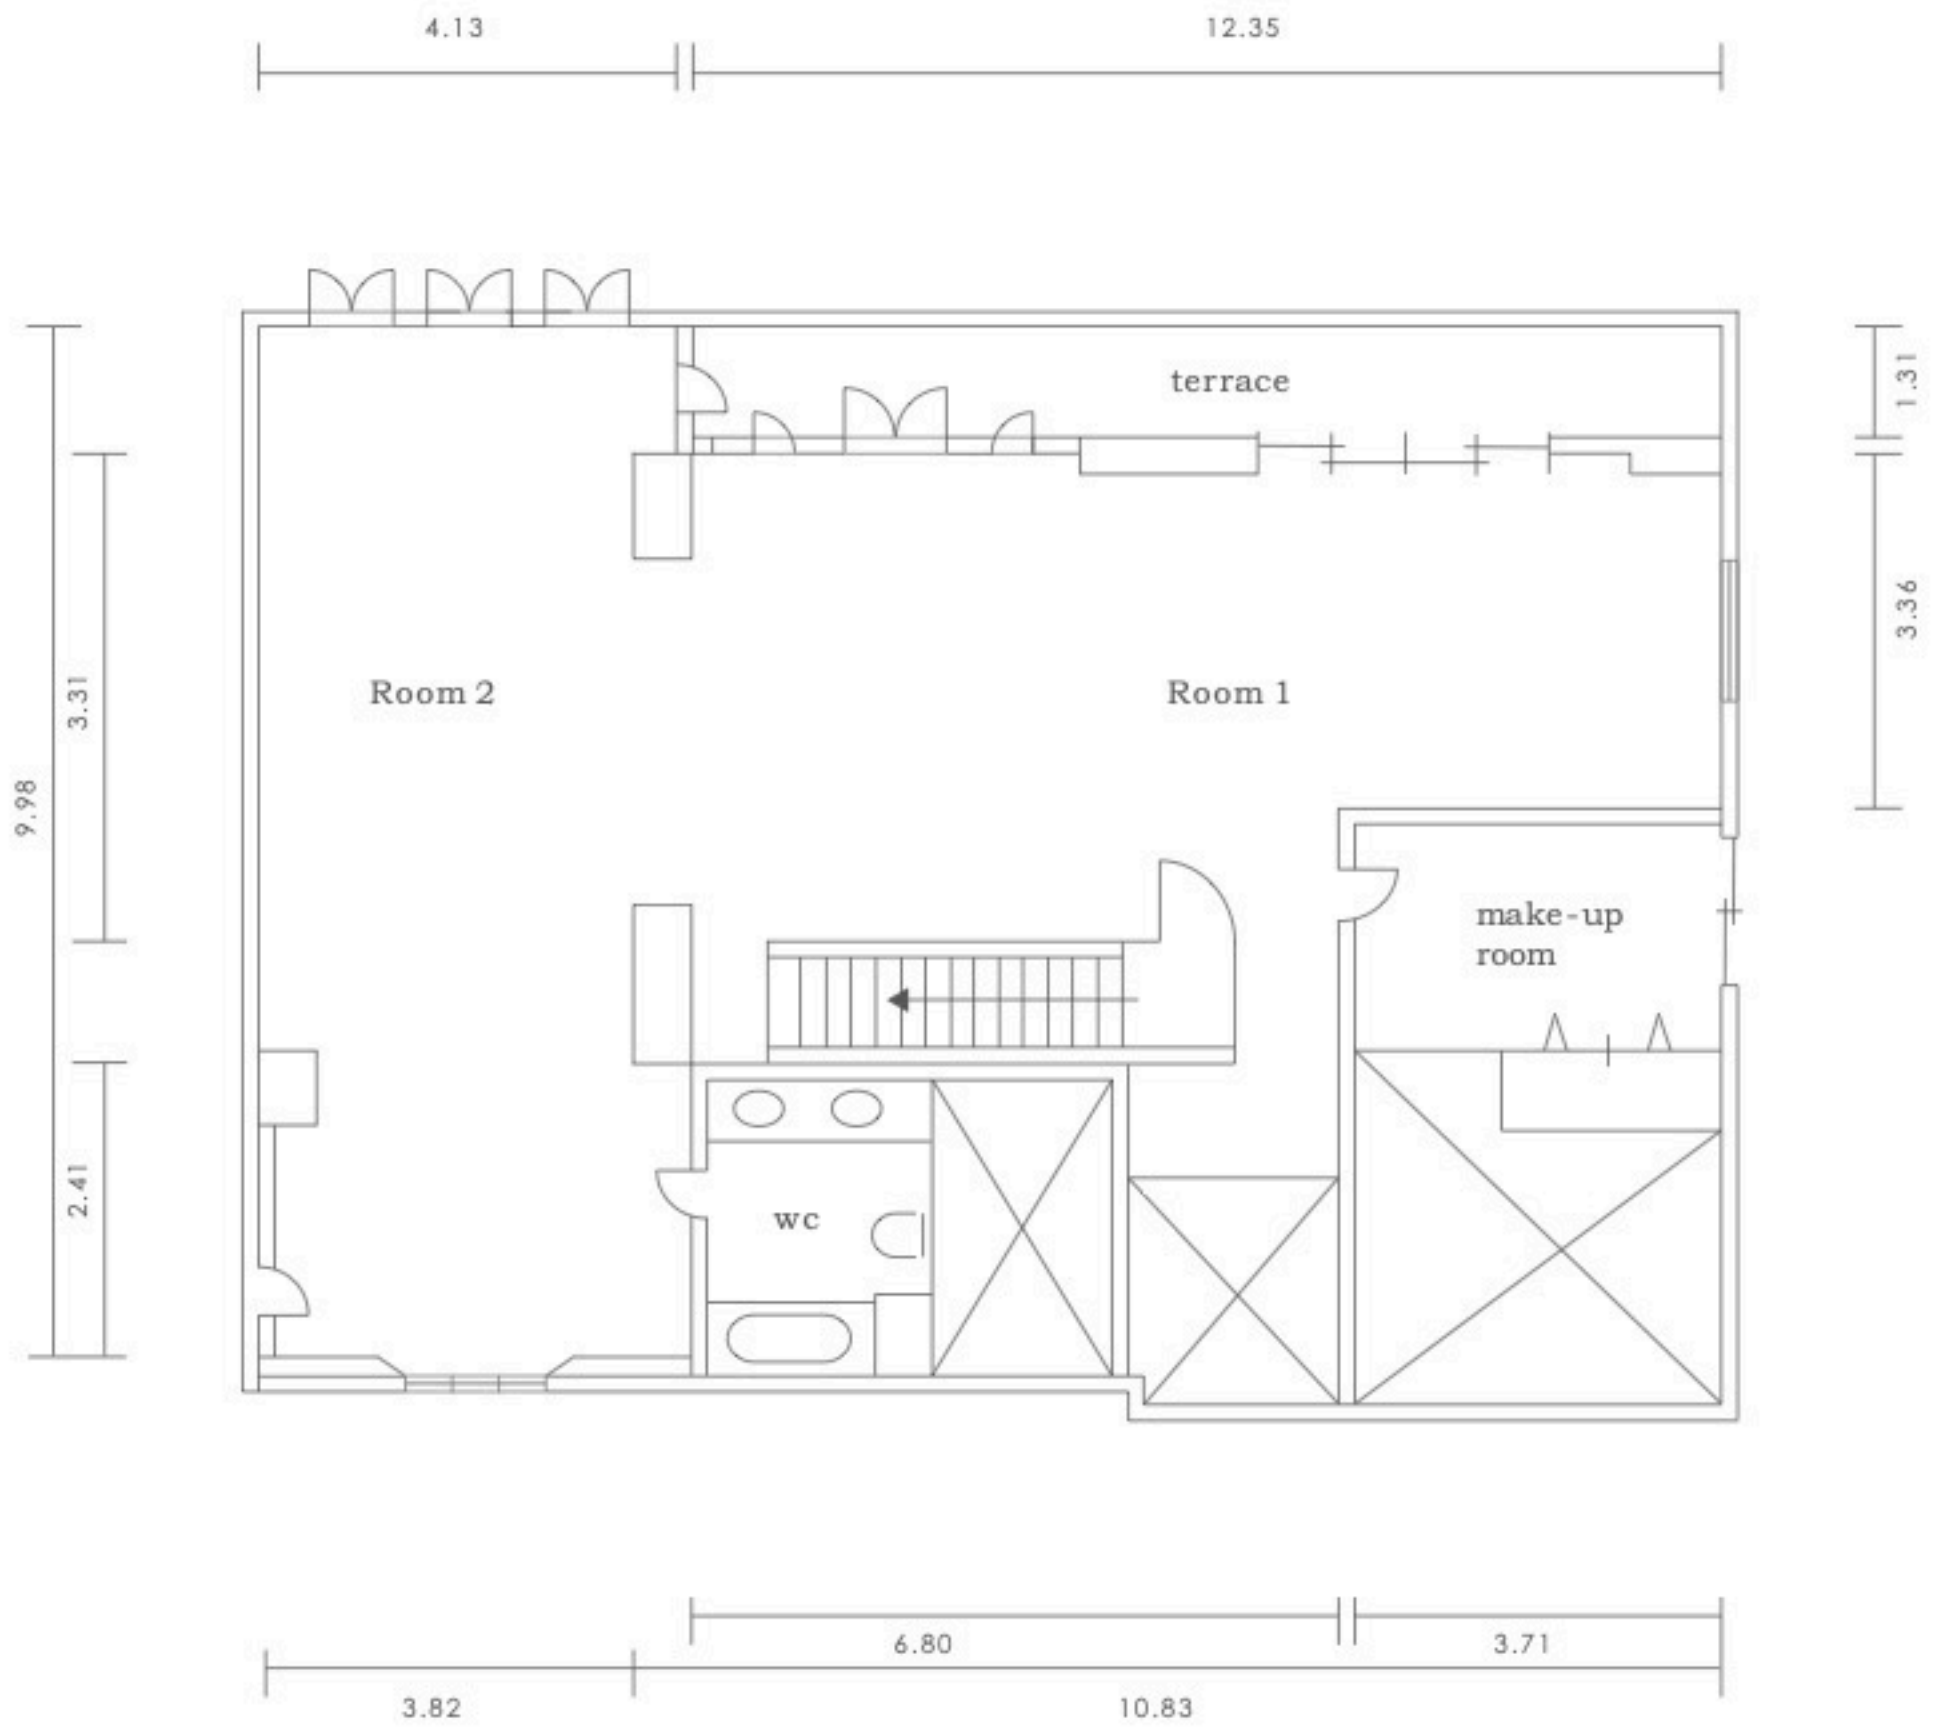

単位：m

室内高			搬入口		床面積	terrace 面積
Room 1	Room 2	make-up room	高さ	1.98 m	78 m ²	16.9 m ²
2.9 m	2.9 m	2.4 m	幅	0.76 m		