

| スケール図面

<reception desk>

4A・4D W1500×D450×H1000

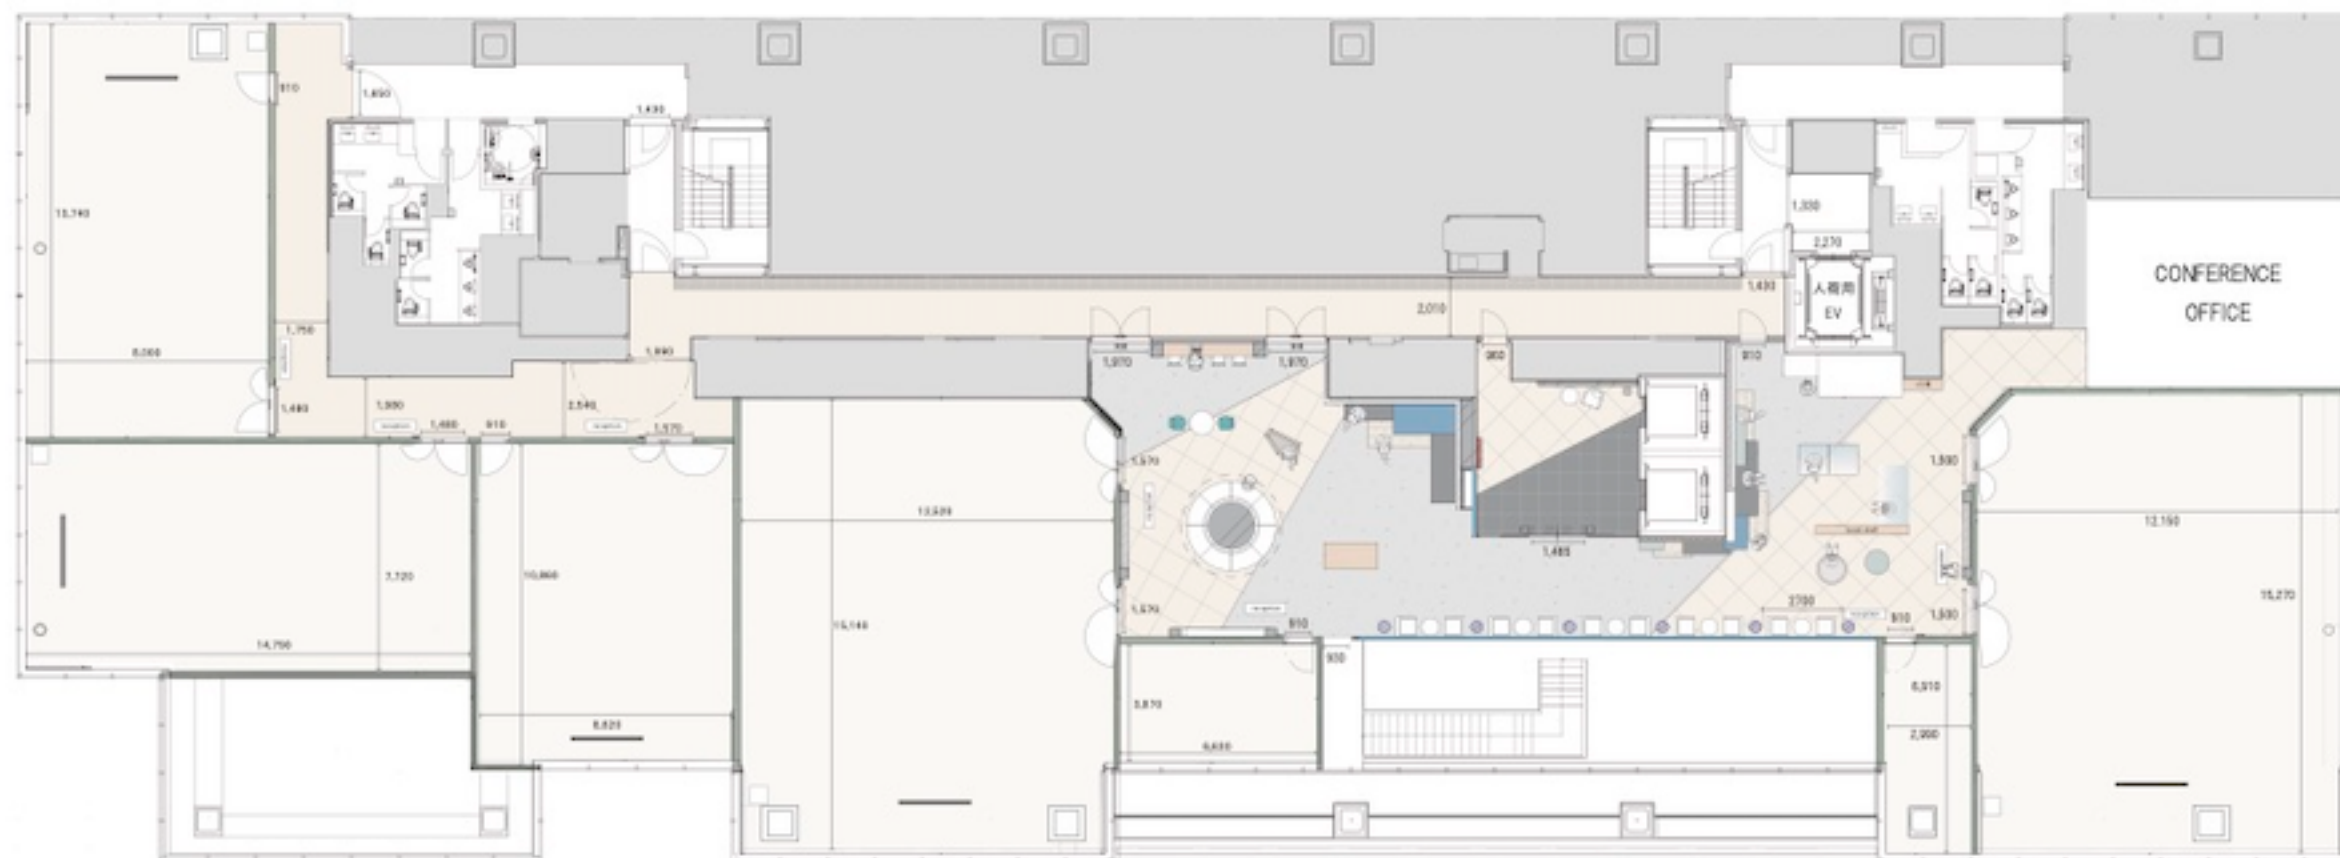
4E・4F・4G W1400×D350×H900

<人荷用エレベーター>

カゴ寸法：W1800×D2300×H3000(天井トランク付 H3900)

扉寸法：W1200×H2500

積載荷重：2,000kg

CONFERENCE
OFFICE

天井高:2.8m

1/300(A4)