



studio AMUSU MEGURO 5F | FLOOR PLAN

スタジオ アムス 目黒 5階
 〒153-0064 東京都目黒区下目黒 2-14-13 下目黒 HAPPY ビル 5階
 面積：122.77 m² (37.13 坪)

(単位：mm)

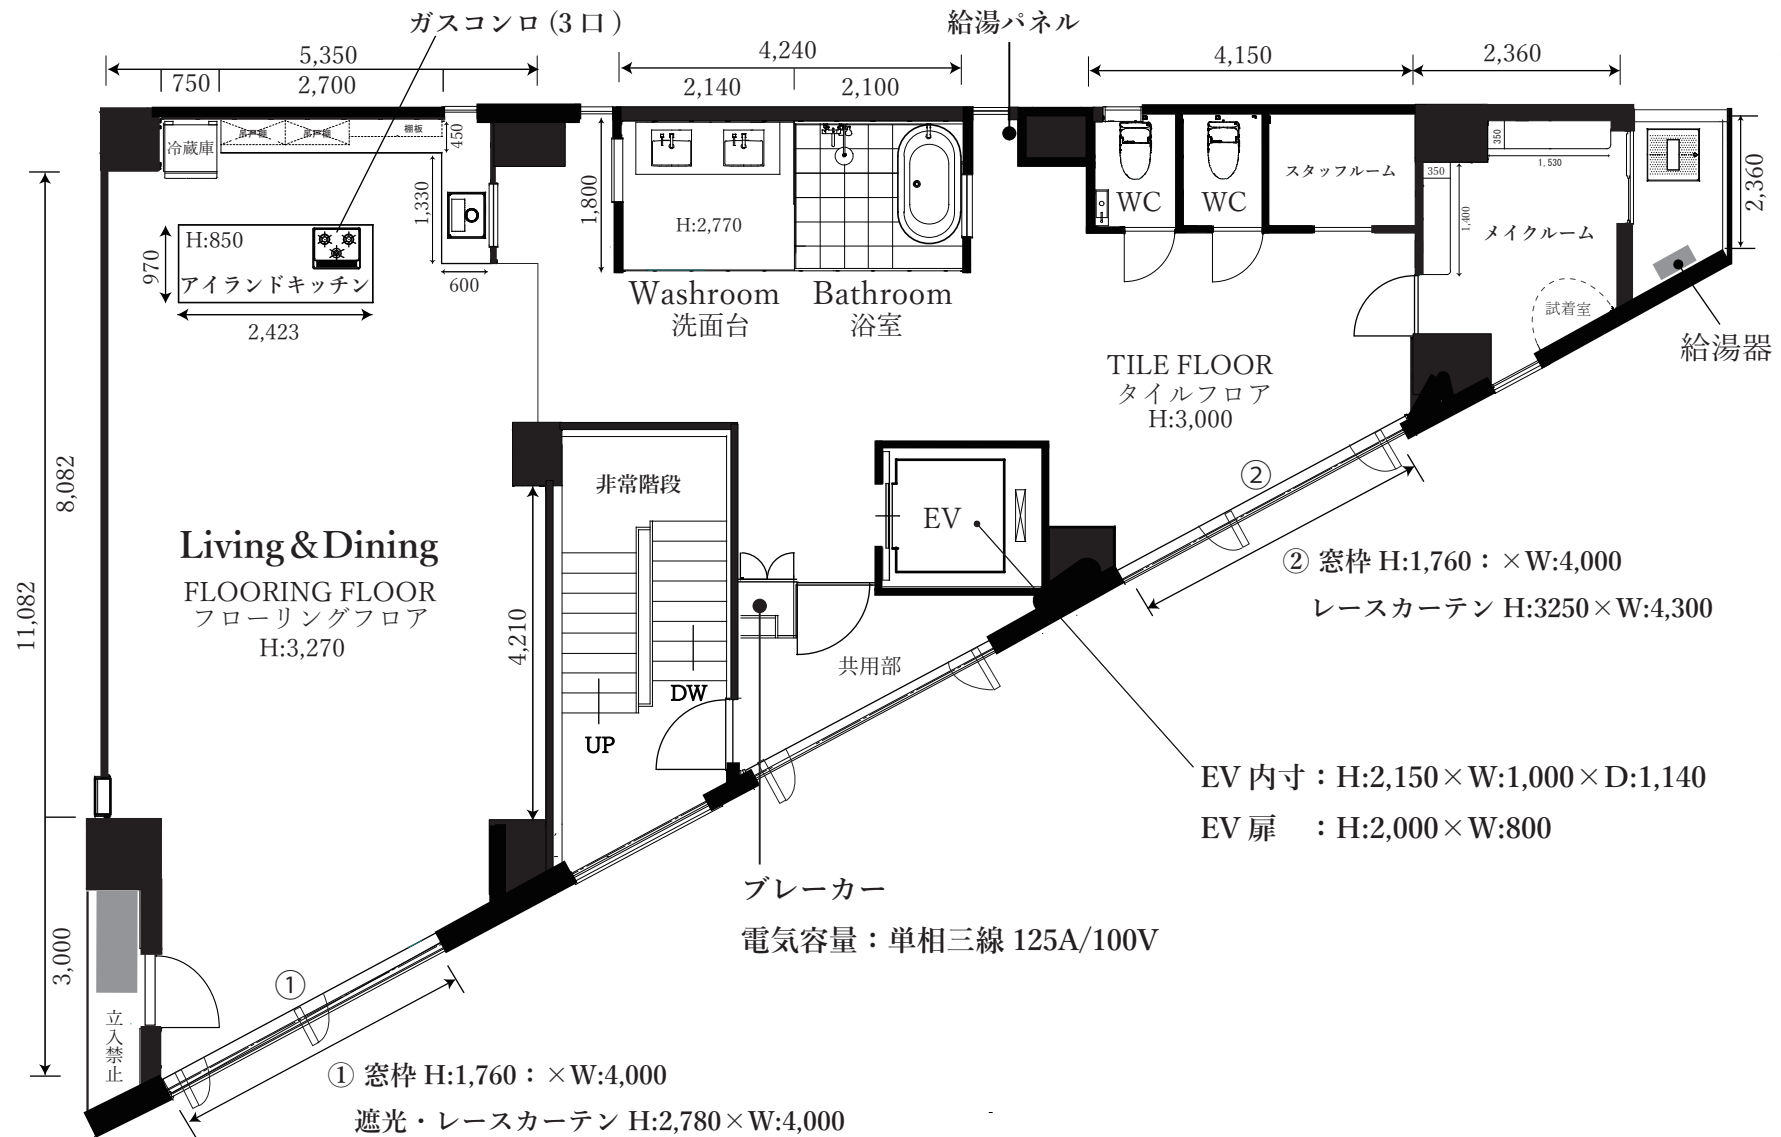

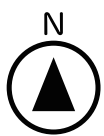

至 中目黒駅

至 渋谷

首都高速2号目黒線

目黒駅

JR西口

近道

三井住友銀行

セブンイレブン

大圓寺

セブンイレブン

太鼓橋

ホテル
雅叙園東京

目黒通り

312

モスバーガー

大鳥
神社

ポニー
クリーニング

柳通り

目黒川

ドレマ通り

東急目黒線

至 大崎



HERE

目黒不動

山手通り

かむろ坂下

かむろ坂通り

第四日野小学校

不動前駅

- 東急目黒線 不動前駅まで徒歩5分
- JR目黒駅まで徒歩11分

スタジオアムス 目黒 (4階+5階)

〒153-0064 東京都目黒区下目黒 2-14-13 下目黒 HAPPY ビル

更新：2024.10.22