


【4階】渋谷セレクトスペース控え室 間取り

〒150-0041 東京都渋谷区神南1-12-16 和光ビル4階(Aフロア)

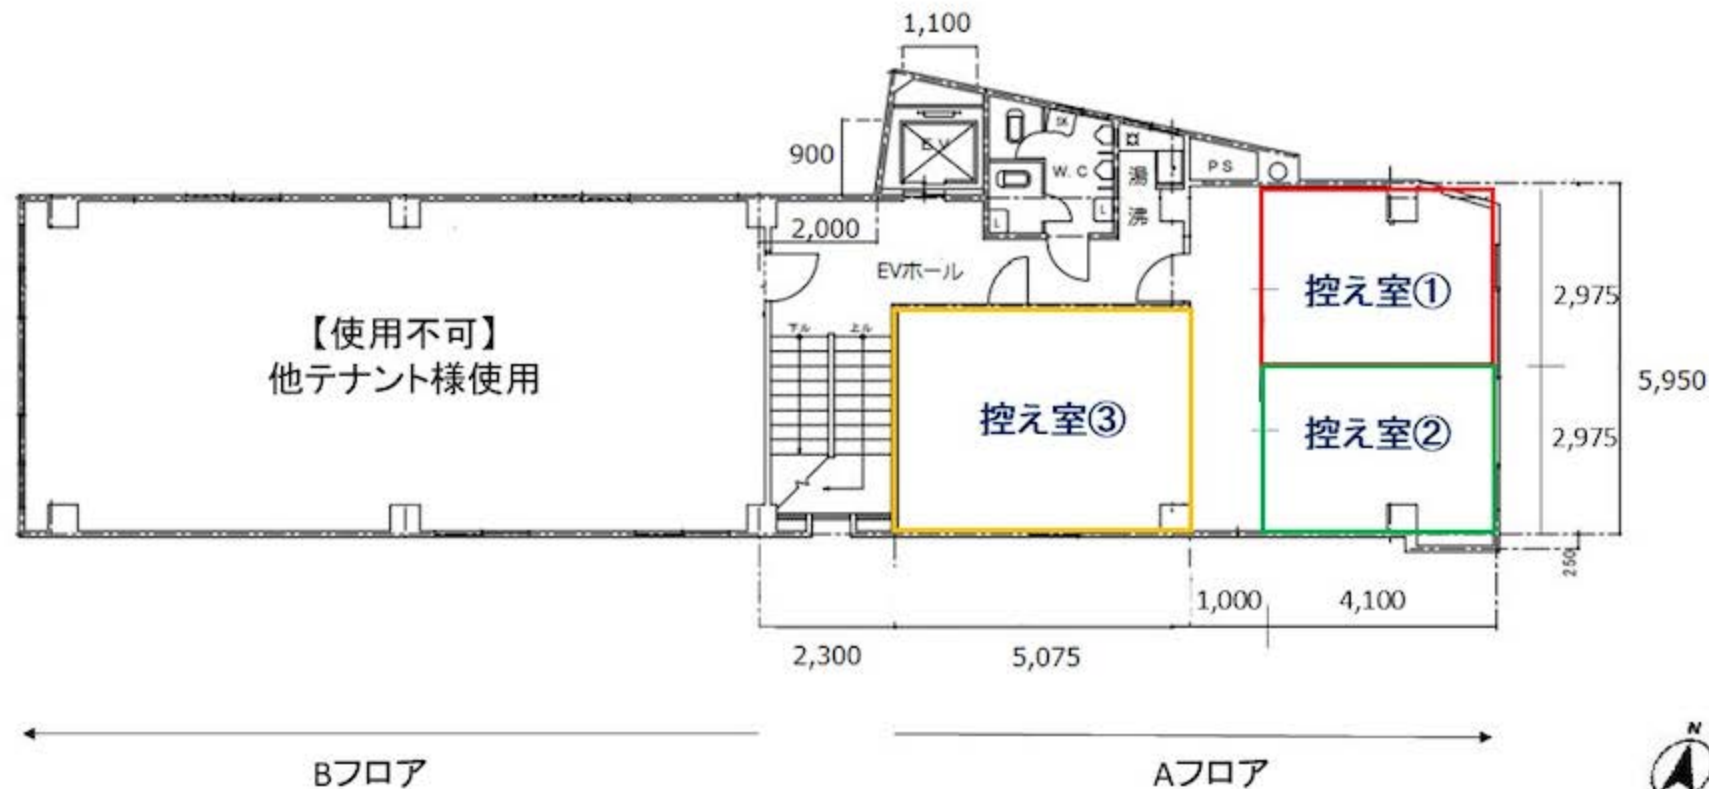

【5階】渋谷セレクトスペーススタジオ 間取り

〒150-0041 東京都渋谷区神南1-12-16 和光ビル5階(Bフロア)

