


スケール図面

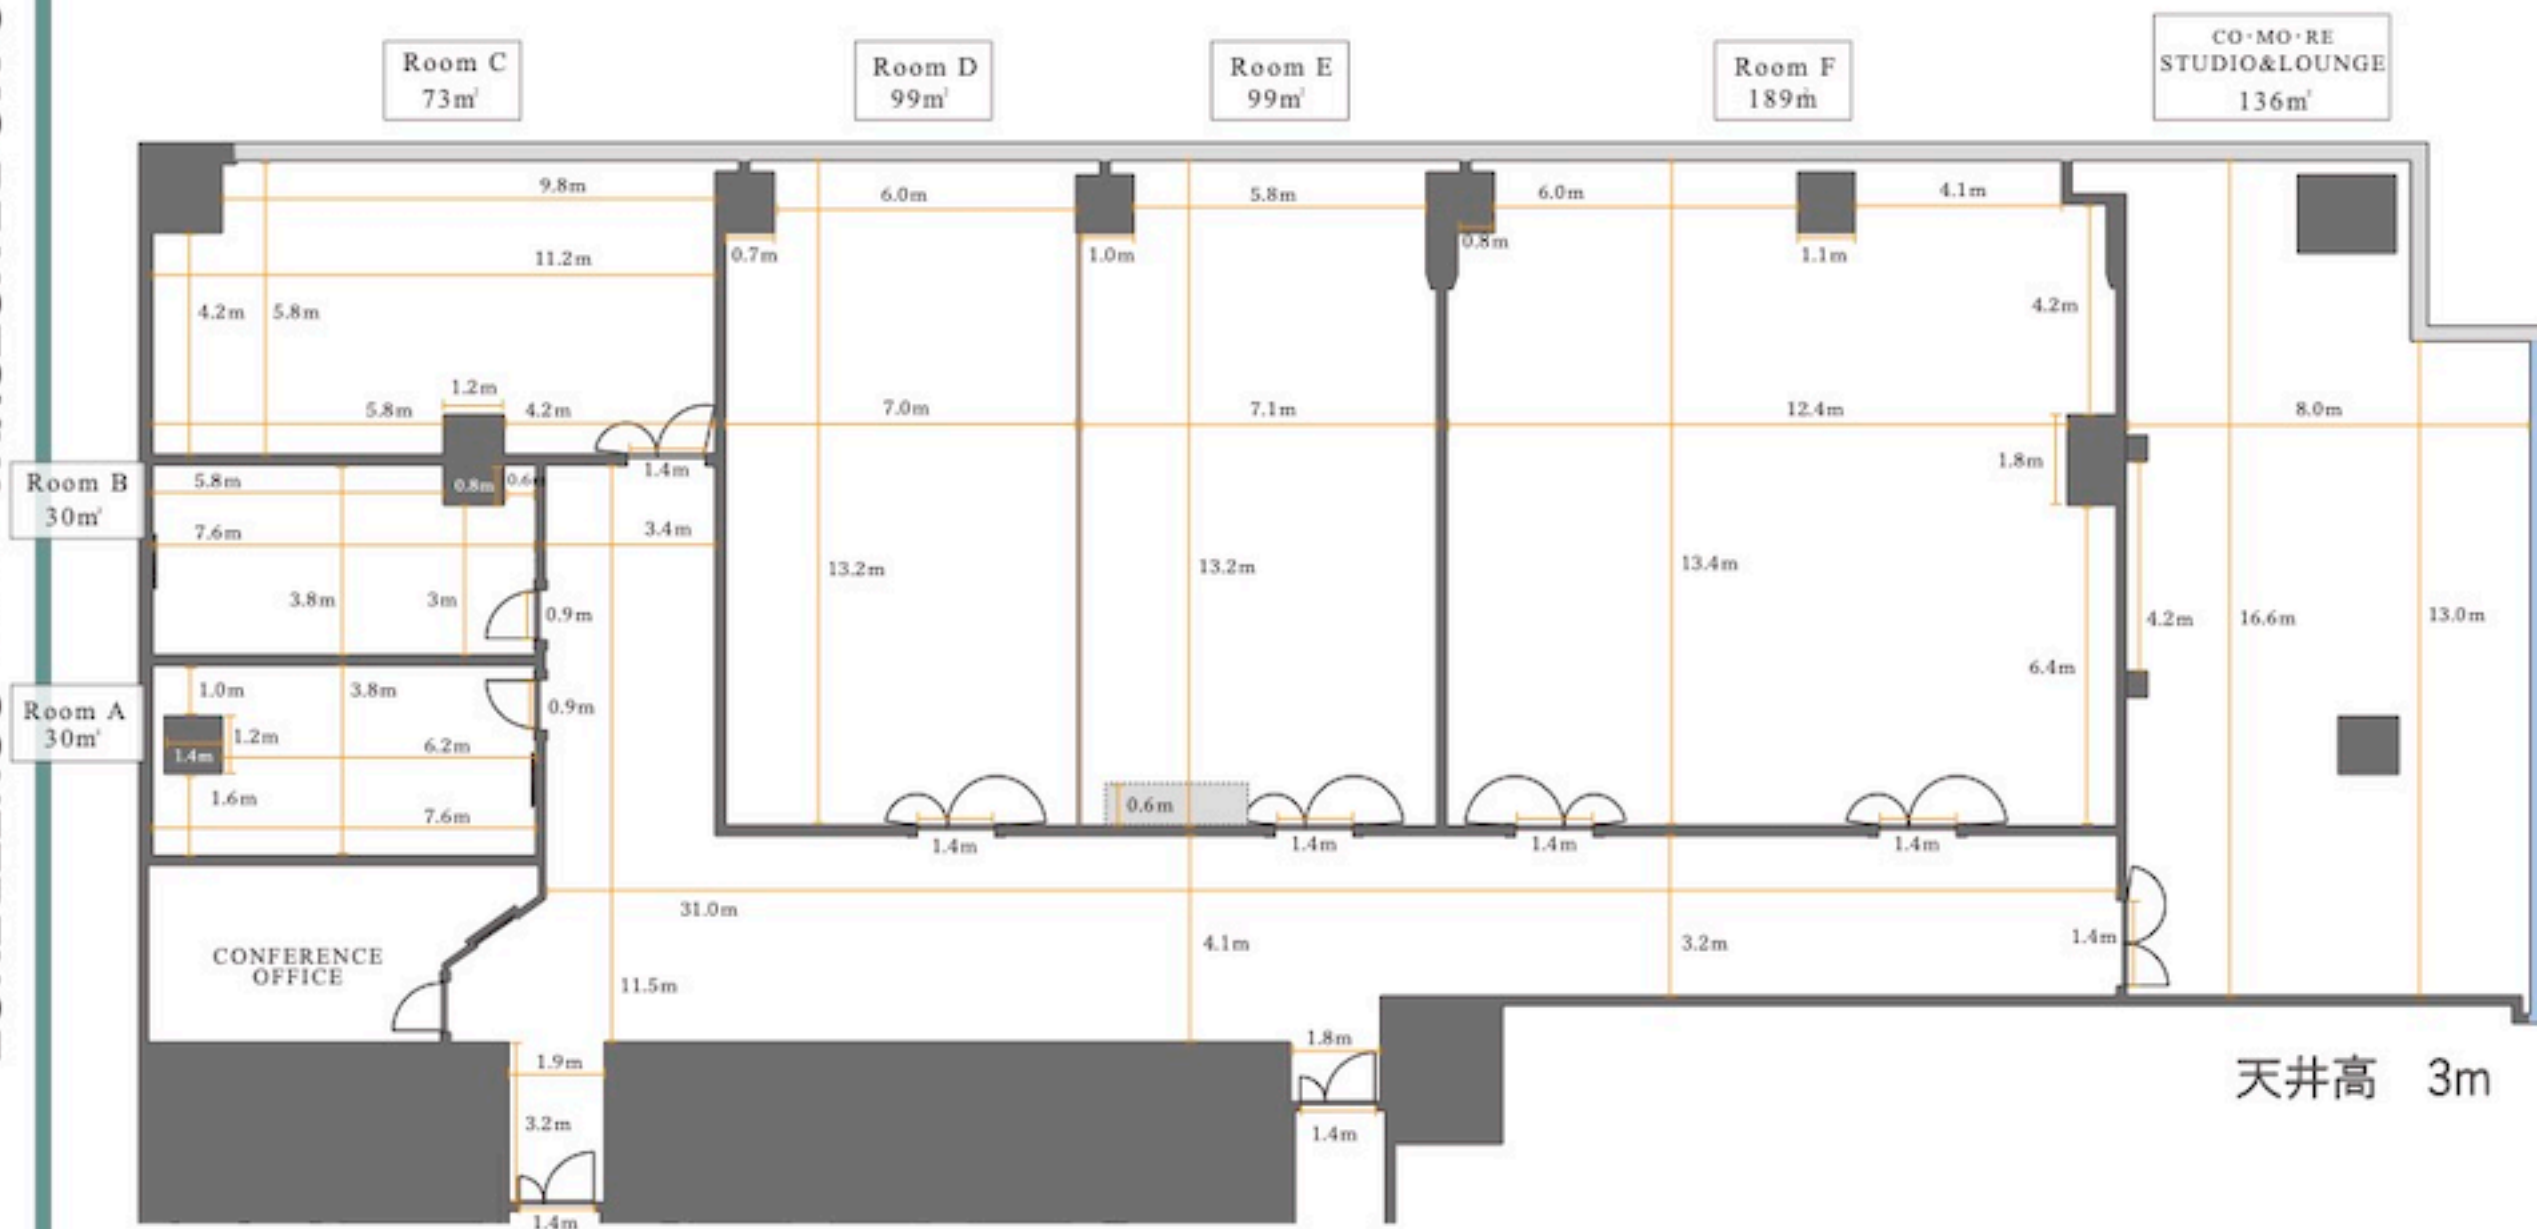

天井高 3m