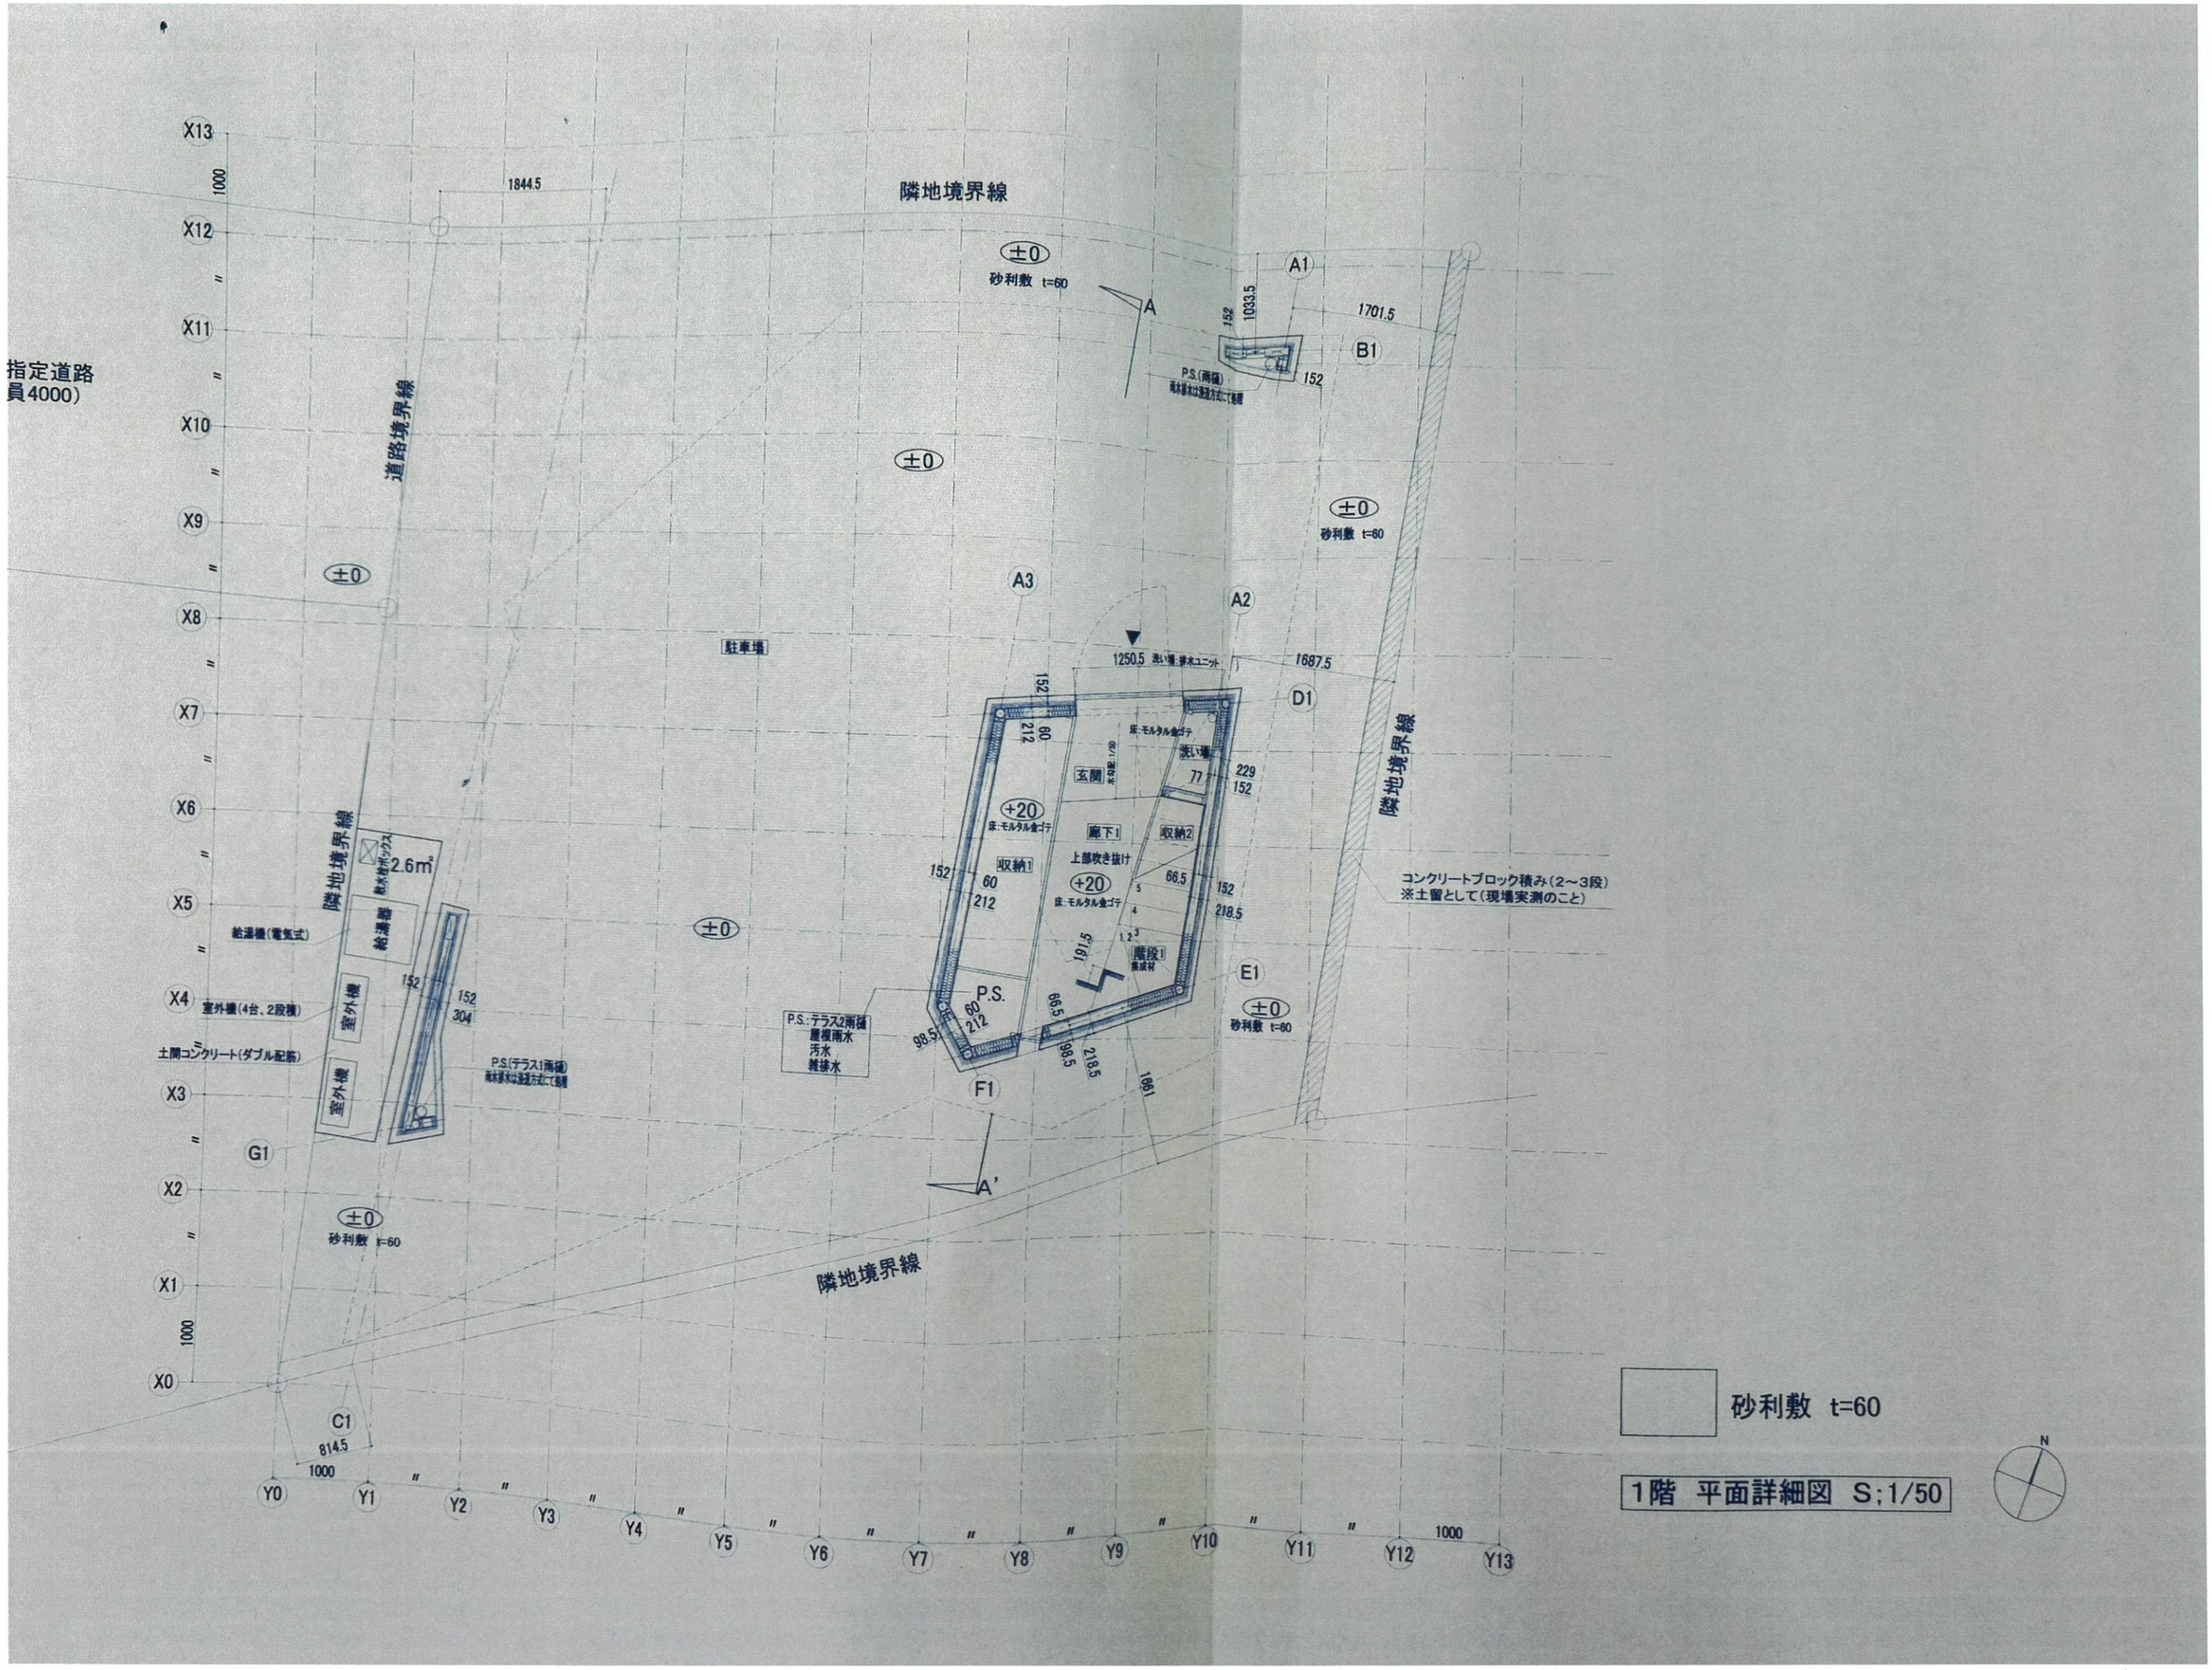
隣地境界線
±0
砂利敷 t=60
A
A1
B1
1701.5
1033.5
152
P.S.(雨水)
雨水排水は浸透方式にて処理
±0
砂利敷 t=60
A2
A3
駐車場
1250.5
洗い場:排水ユニット
1687.5
D1
隣地境界線
道路境界線
指定道路
員4000)
X13
X12
X11
X10
X9
X8
X7
X6
X5
X4
X3
X2
X1
X0
1000
1844.5
±0
砂利敷 t=60
隣地境界線
2.6m²
給湯機(電気式)
給湯器
室外機
室外機(4台、2段積)
土間コンクリート(ダブル配筋)
室外機
152
304
P.S.(テラス1雨樋)
雨水排水は浸透方式にて処理
G1
±0
砂利敷 t=60
C1
814.5
1000
Y0
Y1
Y2
Y3
Y4
Y5
Y6
Y7
Y8
Y9
Y10
Y11
Y12
Y13
1000
±0
床:モルタル金ゴテ
玄関
木製建具 1/20
洗い場
77
229
152
212
60
+20
床:モルタル金ゴテ
廊下1
収納2
収納1
上部吹き抜け
66.5
5
4
1 2 3
階段1
集成材
191.5
152
218.5
152
60
212
P.S.
P.S.:テラス2雨樋
屋根雨水
汚水
雑排水
98.5
89.5
89.5
218.5
1861
F1
A'
E1
±0
砂利敷 t=60
コンクリートブロック積み(2～3段)
※土留として(現場実測のこと)
砂利敷 t=60
1階 平面詳細図 S;1/50
N

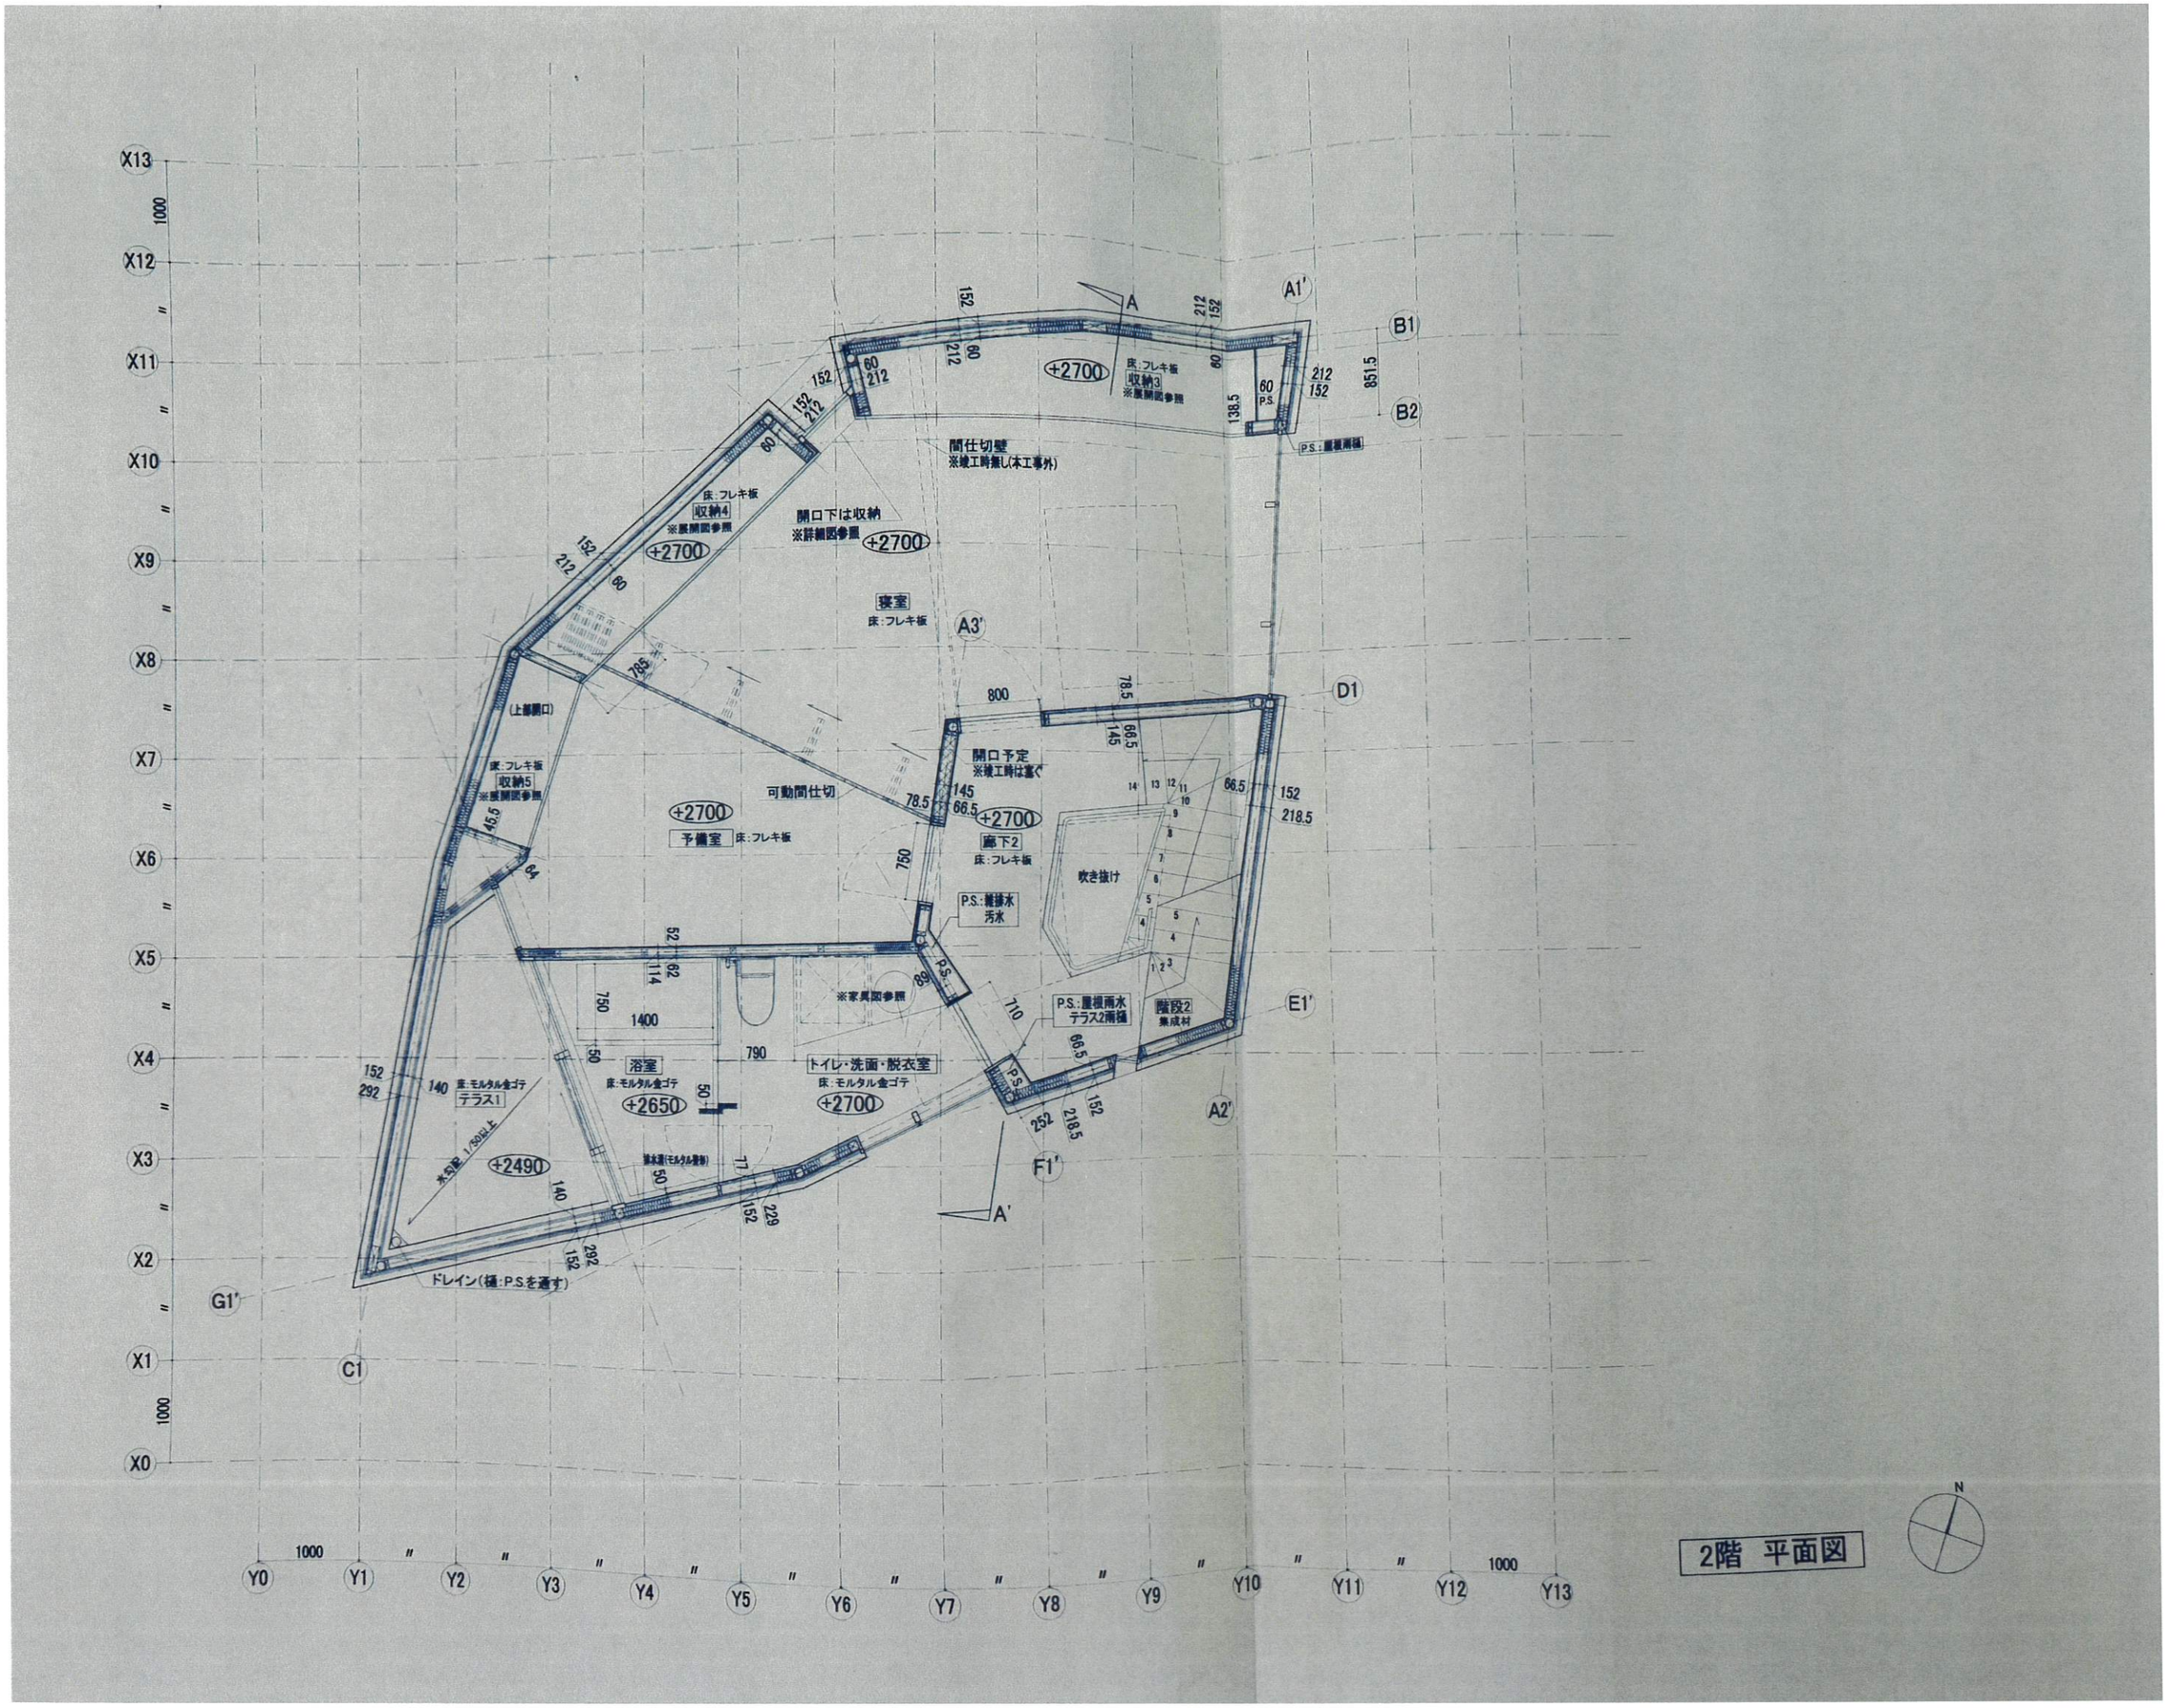
X13
X12
X11
X10
X9
X8
X7
X6
X5
X4
X3
X2
X1
X0
Y0
Y1
Y2
Y3
Y4
Y5
Y6
Y7
Y8
Y9
Y10
Y11
Y12
Y13
A
A1'
A2'
A3'
A'
B1
B2
C1
D1
E1'
F1'
G1'
+2700
+2650
+2490
床:フレキ板
収納3
※展開図参照
間仕切壁
※竣工時無し(本工事外)
P.S.:屋根雨樋
開口下は収納
※詳細図参照
寝室
床:フレキ板
収納4
※展開図参照
(上部開口)
床:フレキ板
収納5
※展開図参照
可動間仕切
予備室
床:フレキ板
開口予定
※竣工時は塞ぐ
廊下2
床:フレキ板
吹き抜け
P.S.:雑排水
汚水
P.S.:屋根雨水
テラス2雨樋
段段2
集成材
※家具図参照
浴室
床:モルタル金ゴテ
トイレ・洗面・脱衣室
床:モルタル金ゴテ
床:モルタル金ゴテ
テラス1
水勾配 1/50以上
ドレイン(樋:P.Sを通す)
1000
N
2階 平面図

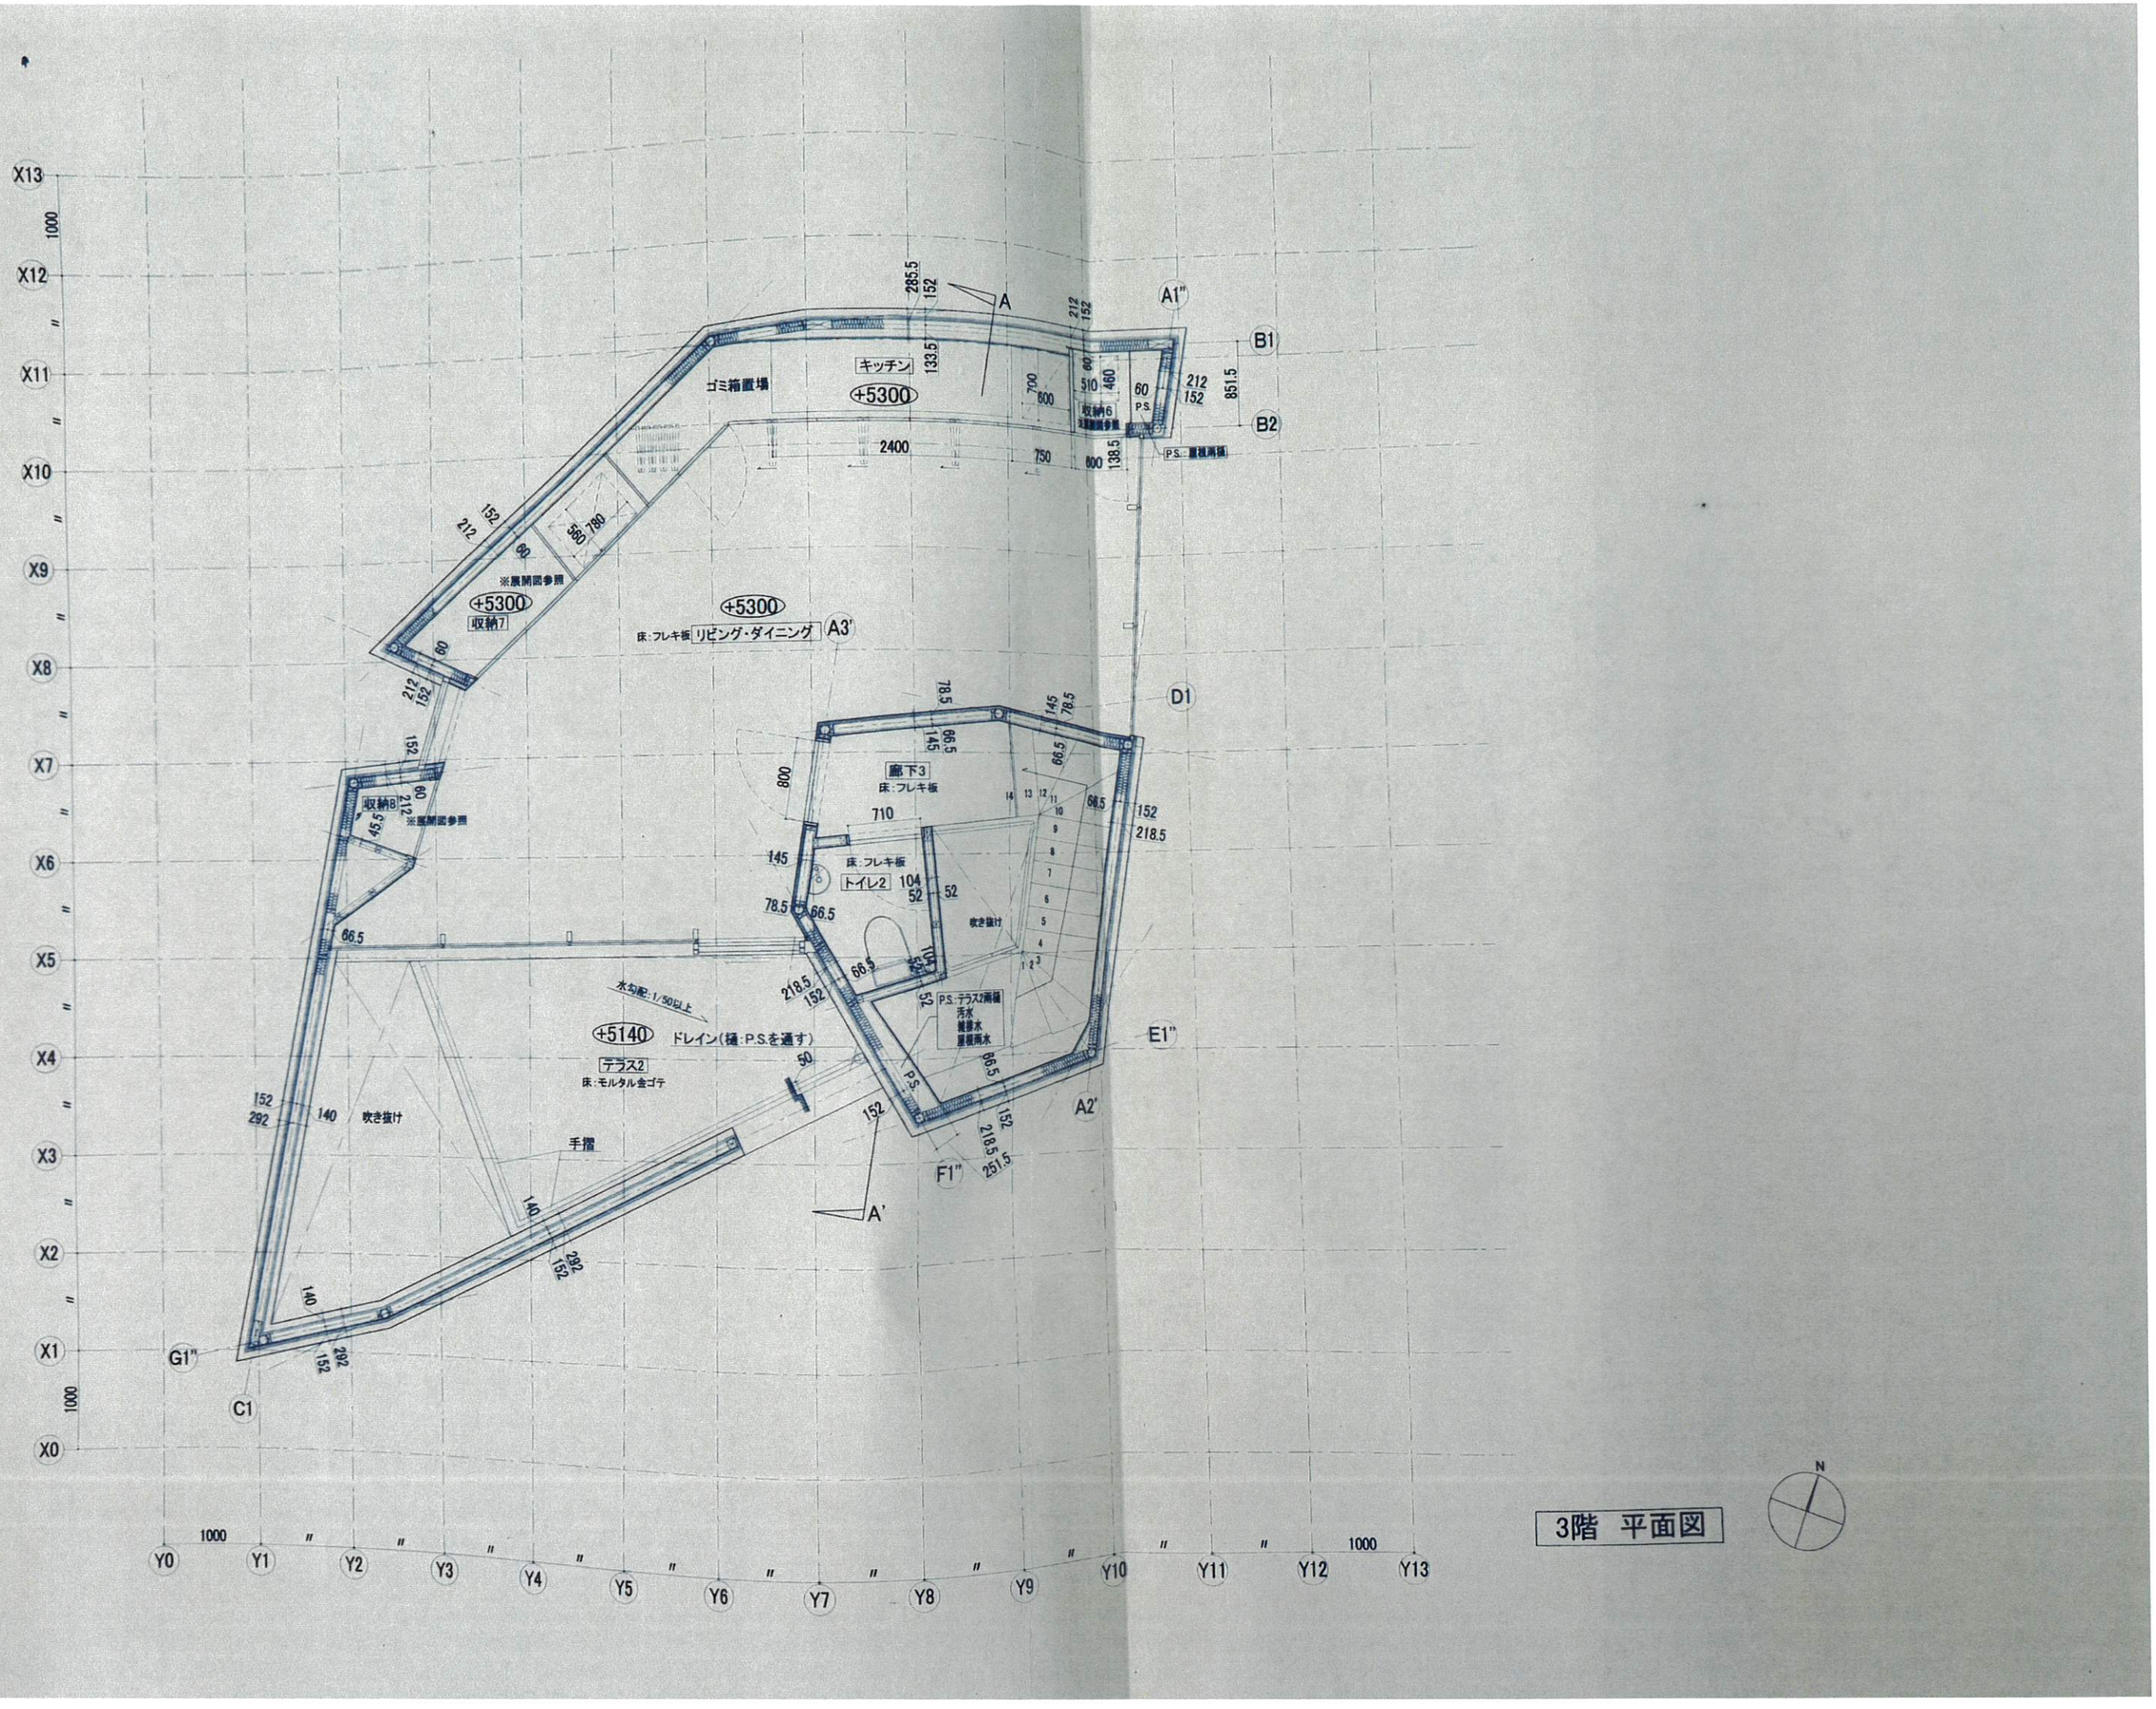
キッチン
+5300
ゴミ箱置場
収納6
※展開図参照
P.S.
P.S.:雨水横引管
+5300
収納7
※展開図参照
+5300
床:フレキ板
リビング・ダイニング
廊下3
床:フレキ板
床:フレキ板
トイレ2
吹き抜け
P.S.:テラス2雨樋
汚水
雑排水
屋根雨水
収納8
※展開図参照
水勾配:1/50以上
+5140
ドレイン(樋:P.S.を通す)
テラス2
床:モルタル金ゴテ
吹き抜け
手摺
A
A'
A1"
A2'
A3'
B1
B2
C1
D1
E1"
F1"
G1"
X13
X12
X11
X10
X9
X8
X7
X6
X5
X4
X3
X2
X1
X0
Y0
Y1
Y2
Y3
Y4
Y5
Y6
Y7
Y8
Y9
Y10
Y11
Y12
Y13
N

3階　平面図