


House studio MD 平面図

1F

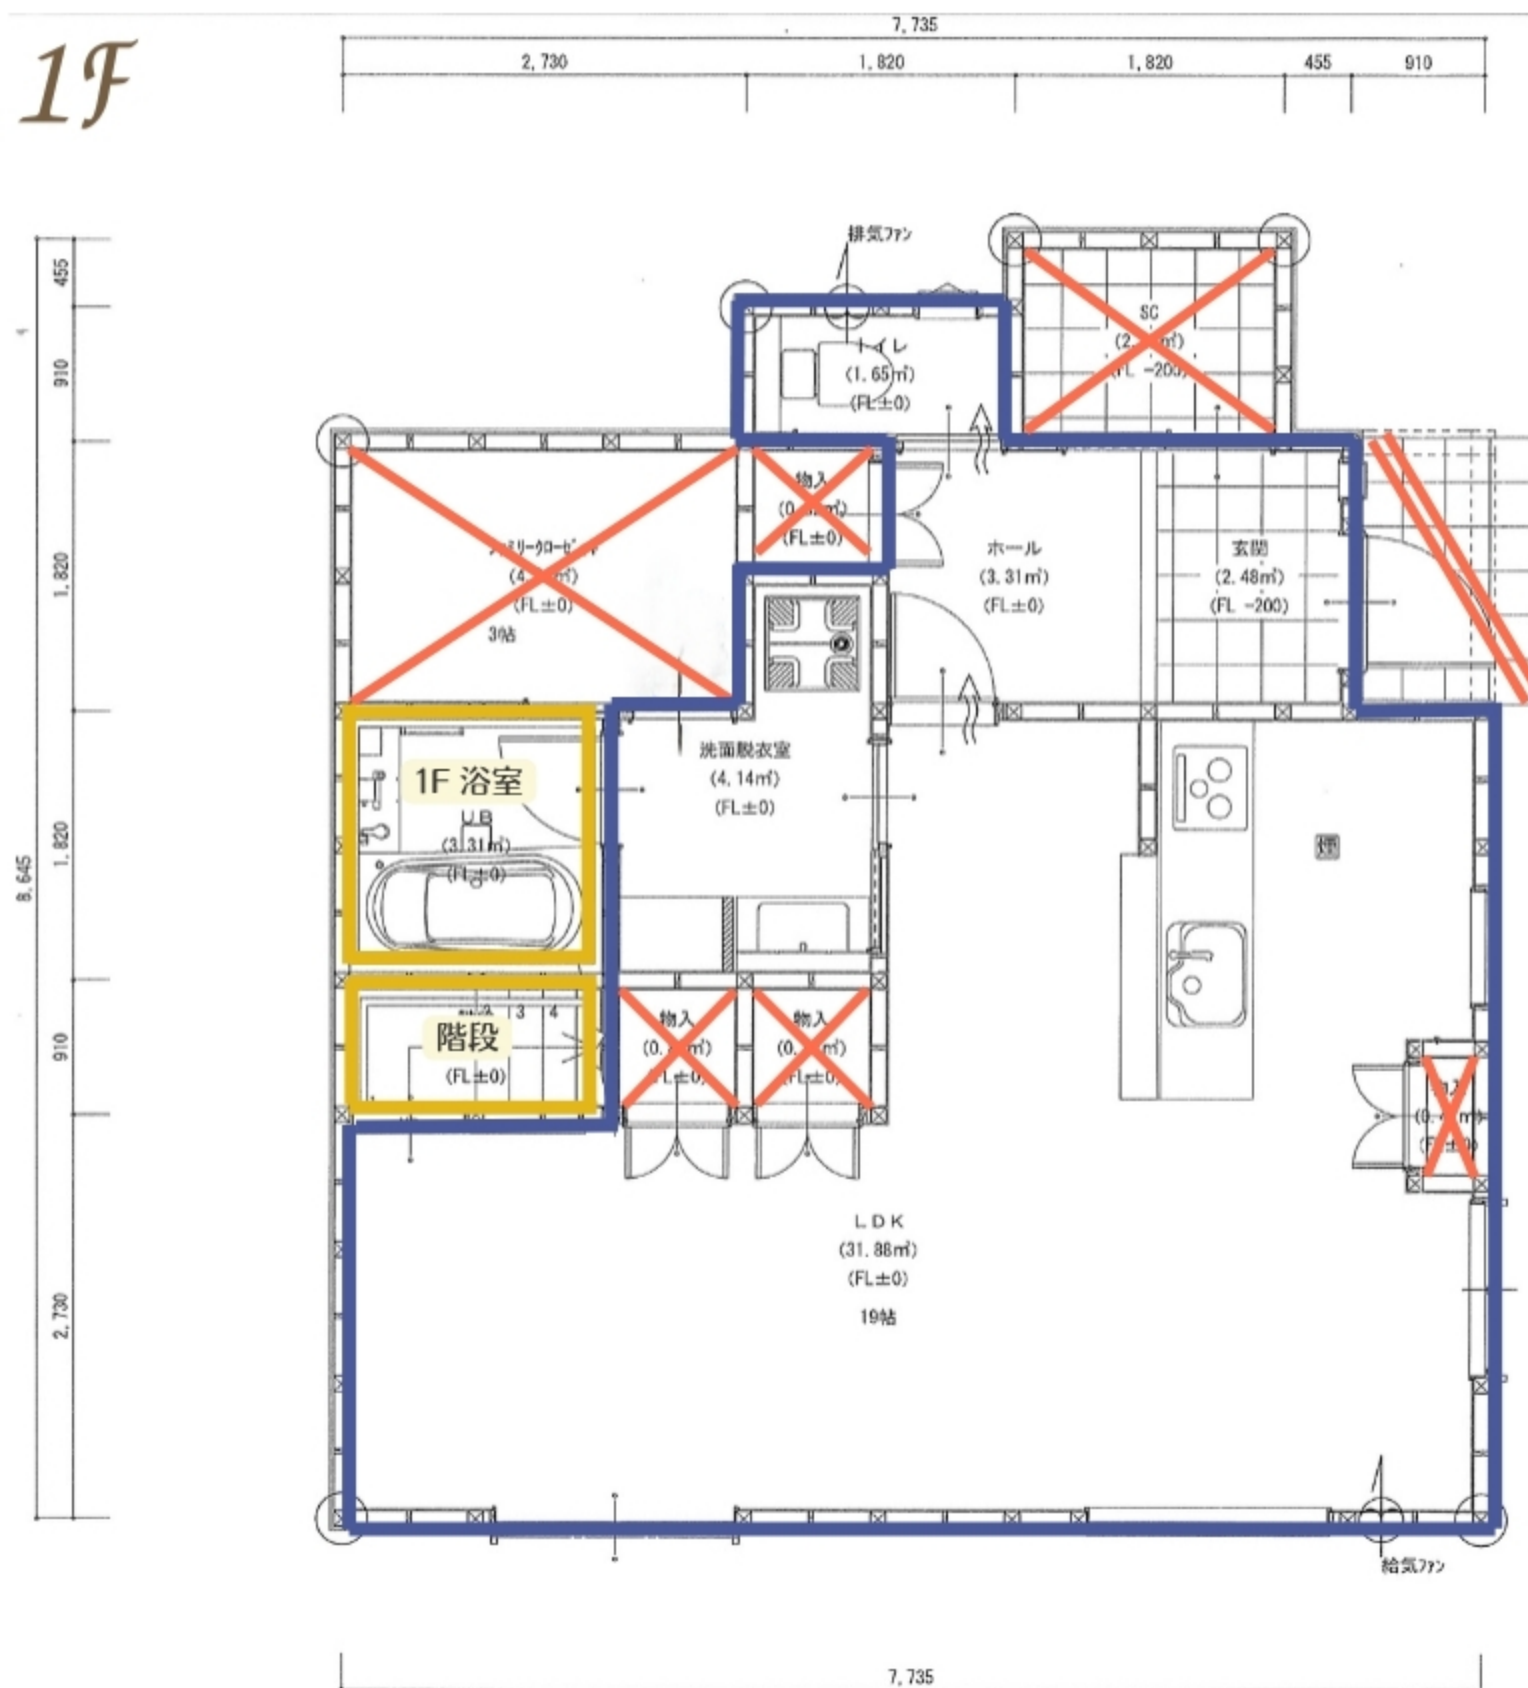

※玄関外での撮影は全面禁止です

基本エリア (青色)

1F

- LDK
- 洗面所
- トイレ
- 玄関内

・収納扉や引き出しの開放は禁止です

オプションエリア (黄色)

1F 浴室 : 5,500円/day


2F 控室・階段:

4時間まで : 4,400円/1日

4時間超 : 8,800円/1日

・事前予約制

2F

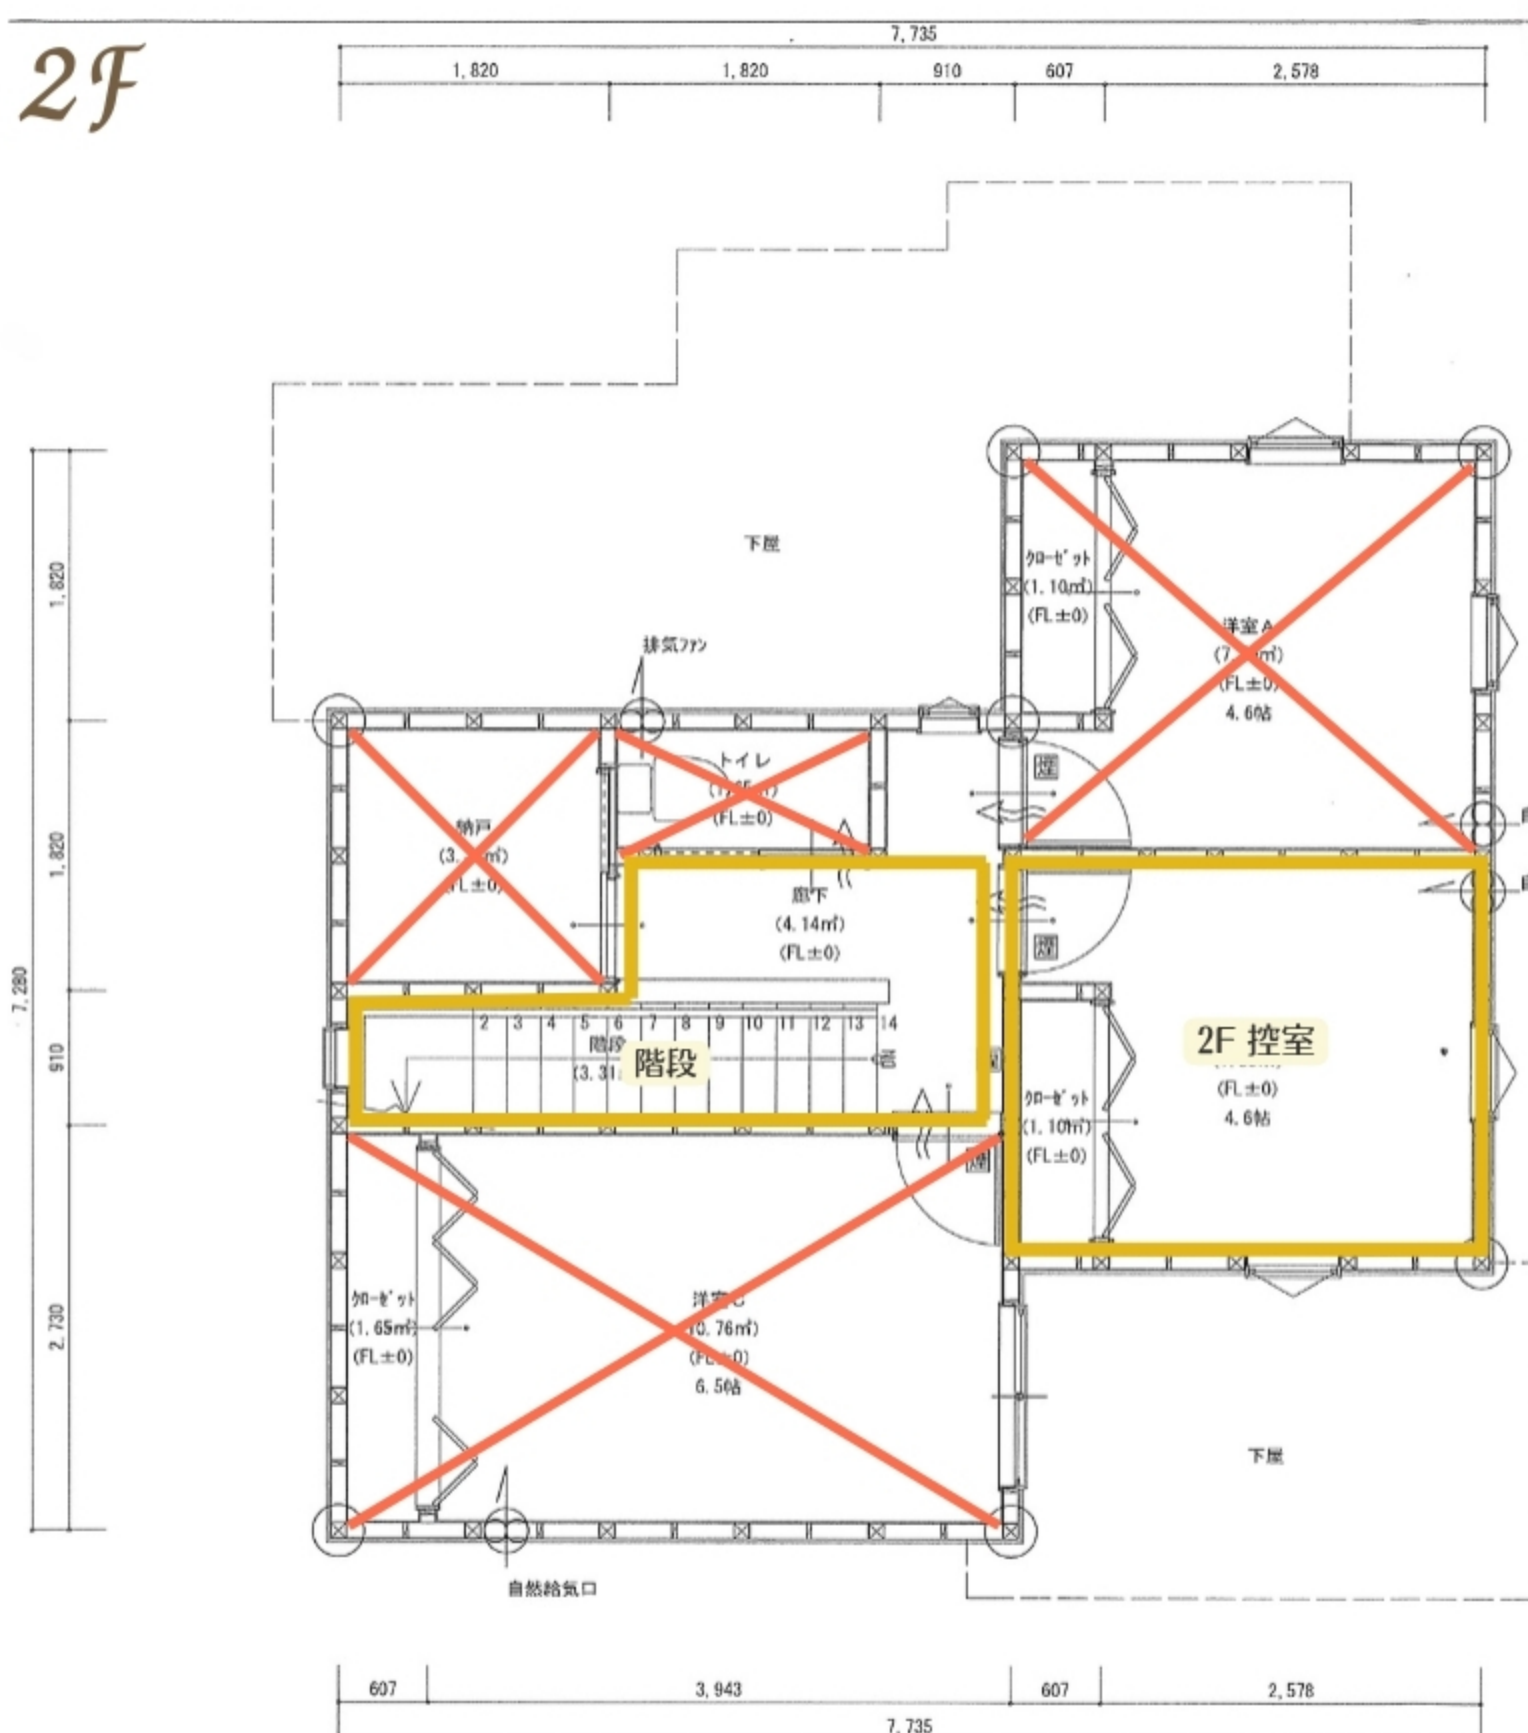

立入禁止エリア (赤色)

・ドアや扉の開放、エリアへの立入りは禁止です