

2Fスタジオ

コンクリート壁

3m50cm背景紙ロール

天井高=5m50cm
背景紙/バトン高=4m20cm
本棚側カーテン高=2m66cm

7m15cm

7m90cm

4m50cm

5m06cm

テーブル

窓

バルコニー

ラック

クローゼット

天井高=2m70cm


WC

1F待機室

玄関

待機室

本棚

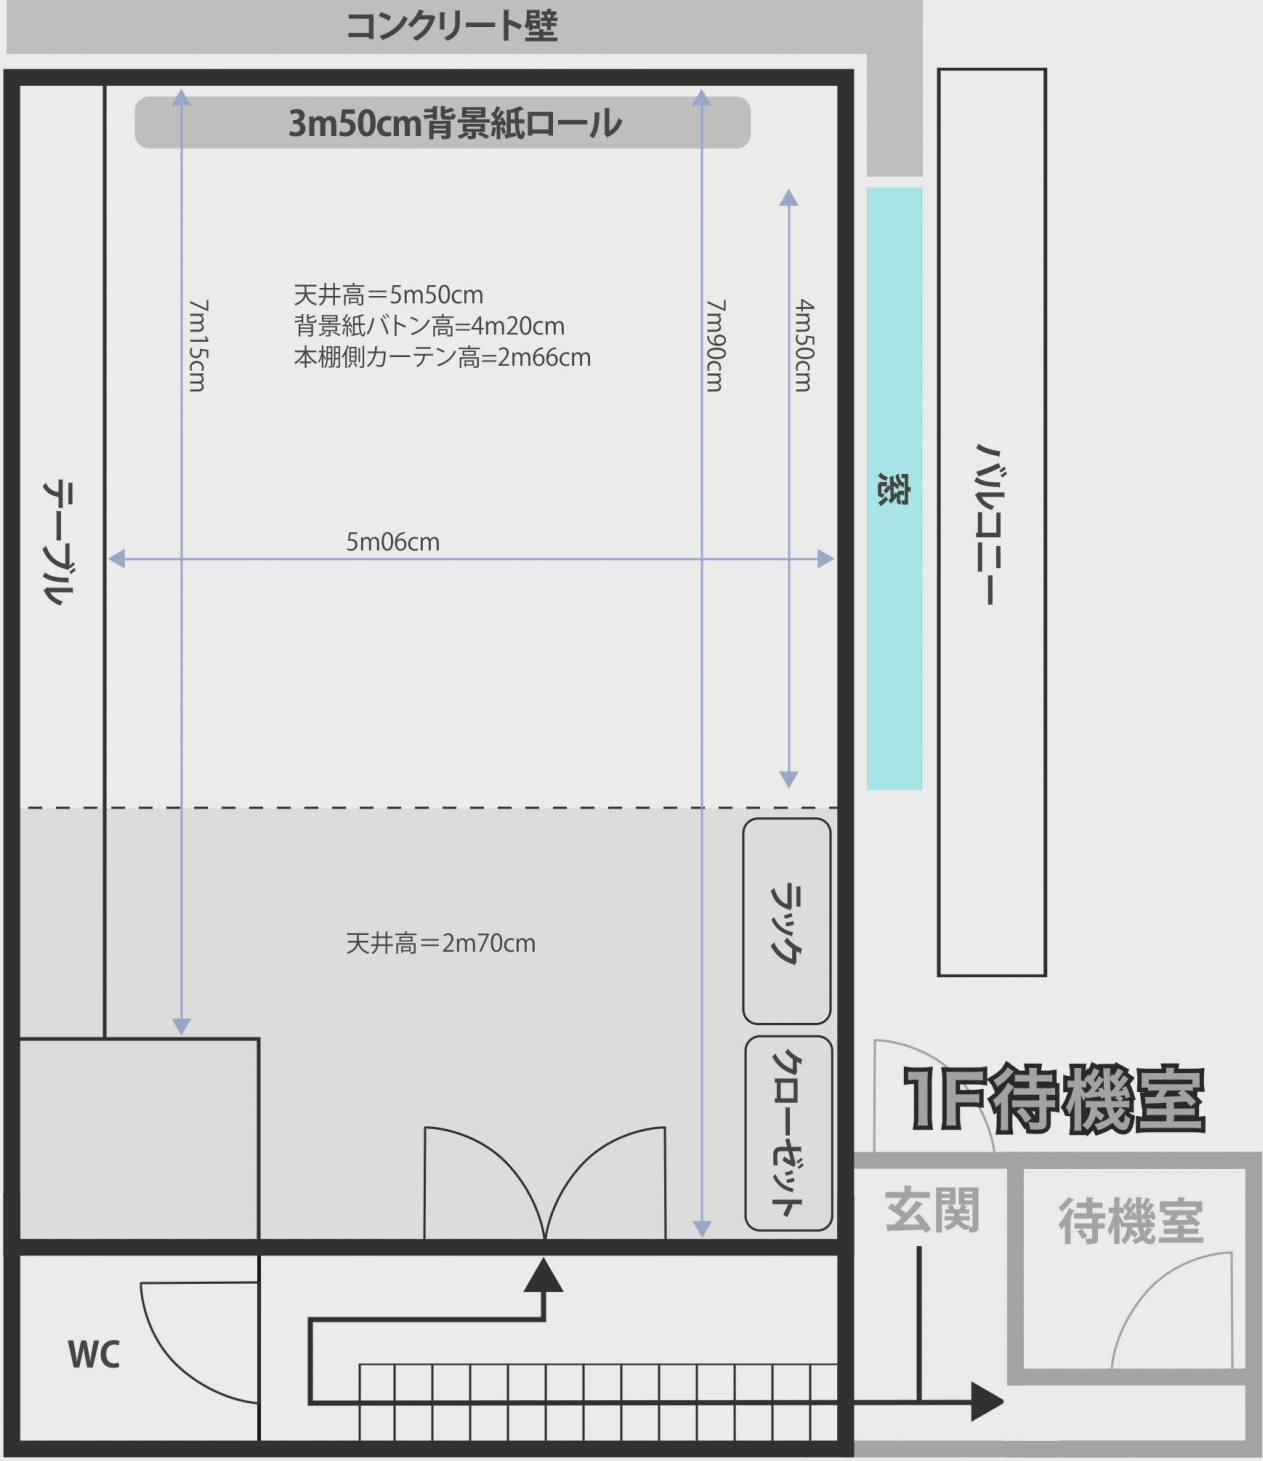

背景紙ロール

本棚

2F
谷中銀座
スタジオ
エリア

窓

ラック

クローゼット

バルコニー

玄関

お社

鳥居

生魂様神社
エリア

1F控室