


▼搬入

入り口ドア：W85cm × H2.0m

エレベータードア：W80cm × H2.1m

エレベーター内寸：W1.4m × D93cm × H2.3m

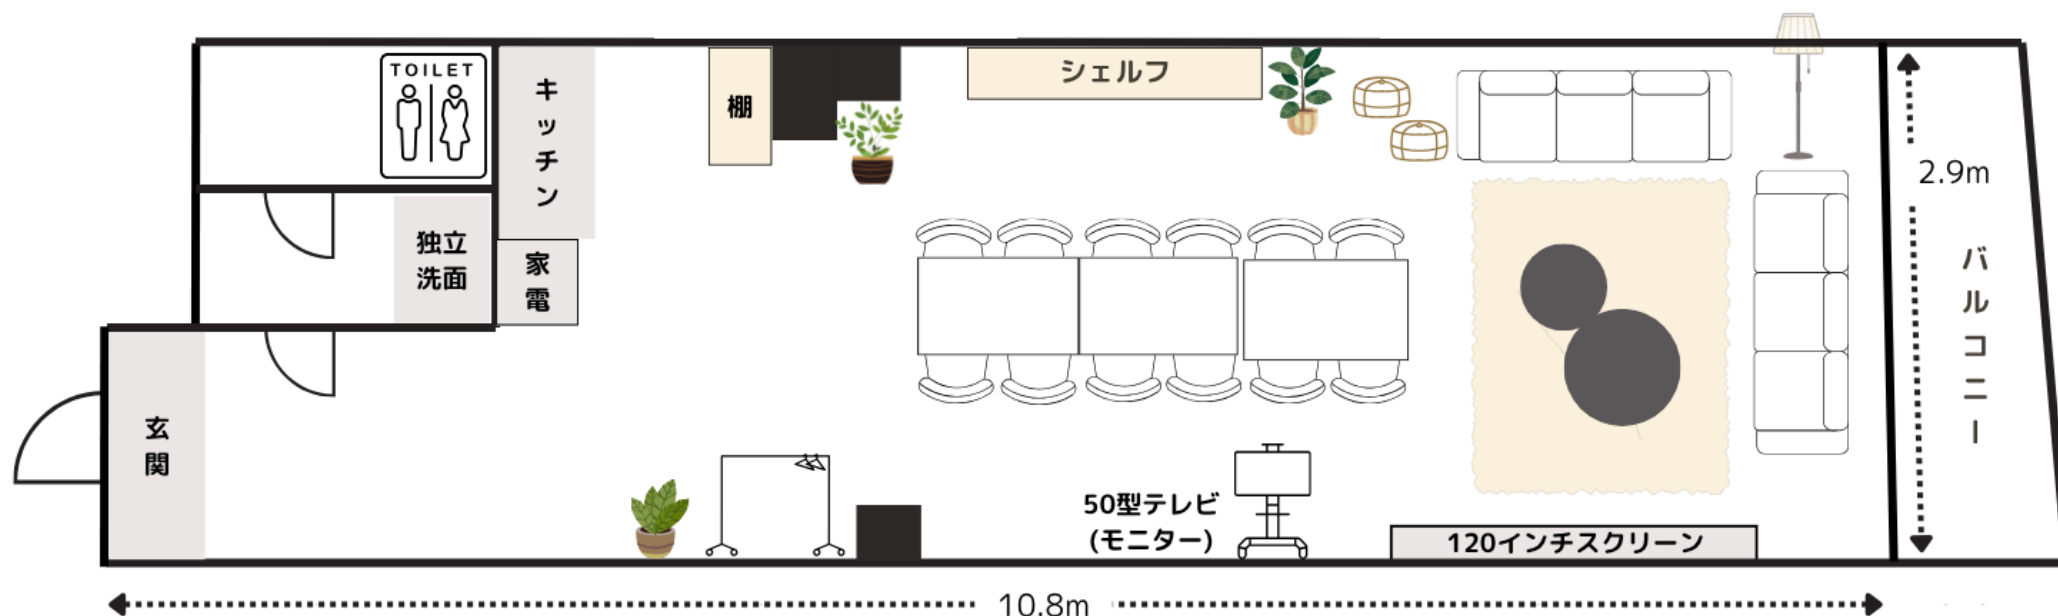

神保町・御茶ノ水・水道橋・九段下など
7駅使えるからスタッフや出演者も集まりやすい！
アクセス抜群の好立地✨

45m²・横長でレイアウトしやすい空間