


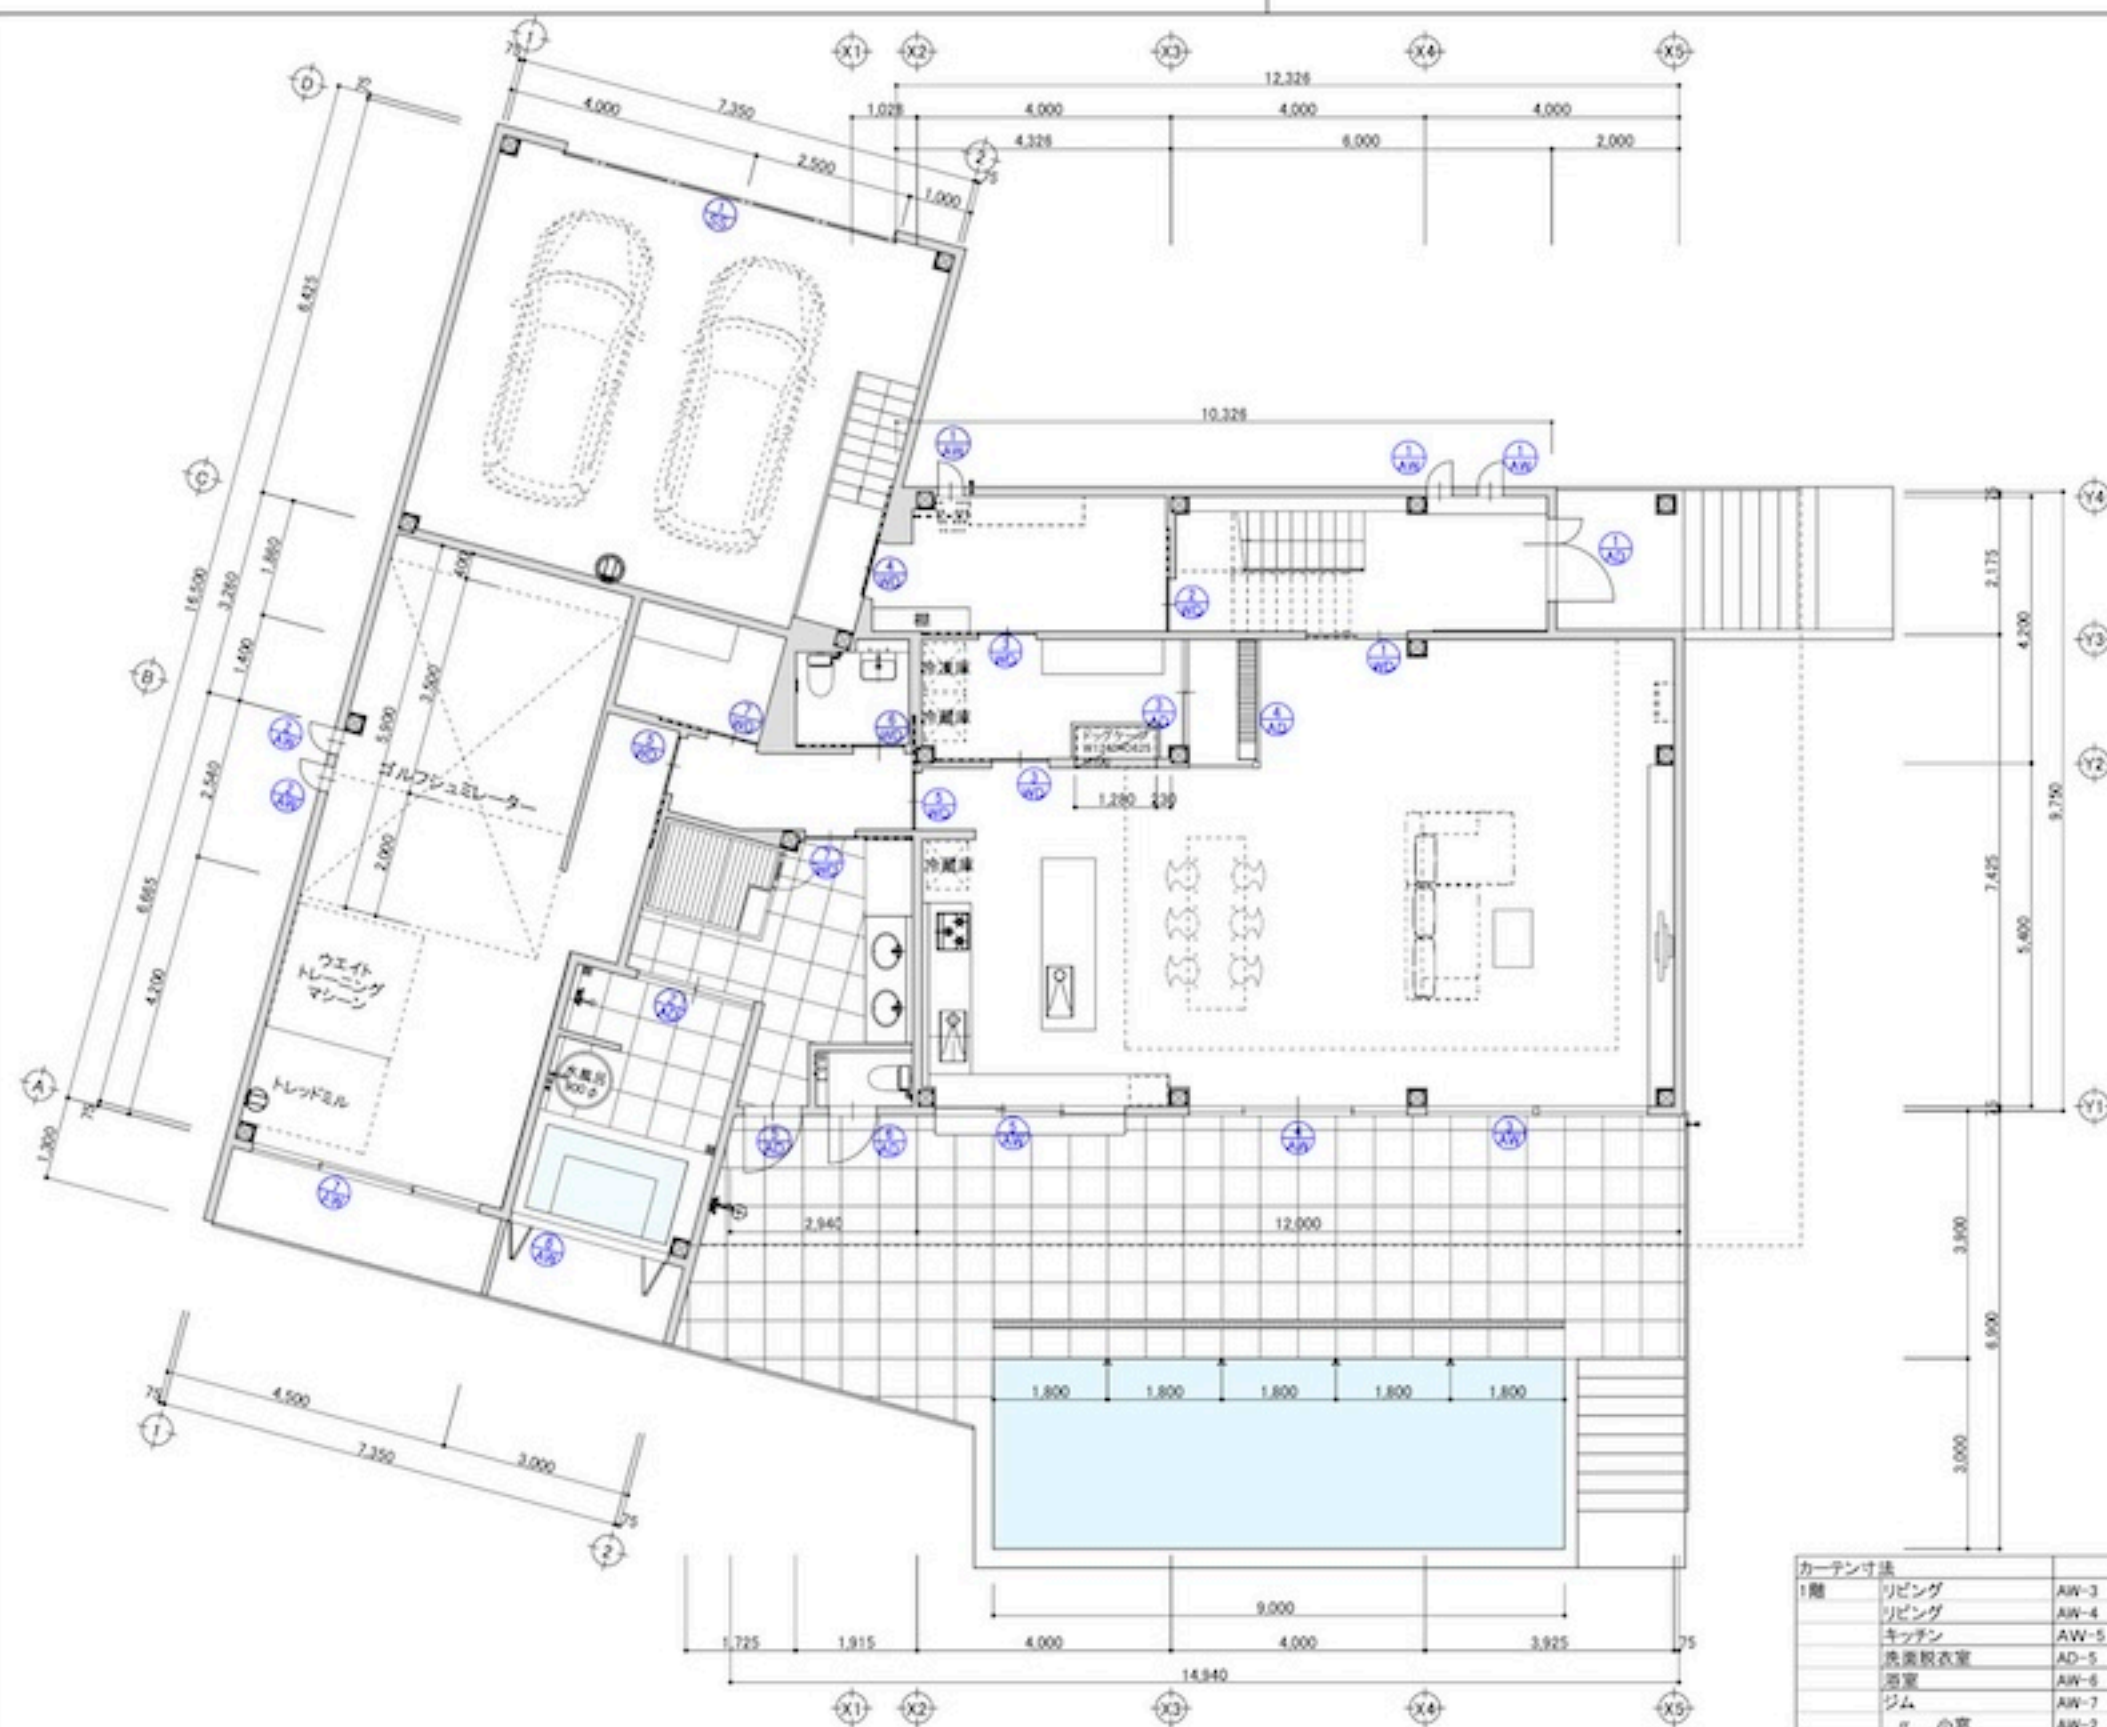

カーテン寸法		W (mm)	H (mm)	箇所数	取付場所	
1階	リビング	AW-3	3670	2650	1	BOX内天付
	リビング	AW-4	3490	2650	1	BOX内天付
	キッチン	AW-5	2780	700	1	枠内天付
	洗面更衣室	AD-5	810	2200	1	枠内天付
	浴室	AW-6	2500	1970	1	枠内天付
	ジム	AW-7	3730	2420	1	枠内天付
	" 小室	AW-2	330	900	2	枠内天付



カーテン寸法			W (mm)	H (mm)	箇所数	取付場所
2階	MBR	AW-8	3180	2675	1	BOX内天付
		AD-7	810	2200	1	枠内天付
	〃 シャワー	AW-10	1730	1970	1	枠内天付
	ゲストルーム1	AW-8	3180	2675	1	BOX内天付
	ゲストルーム2	AW-9	3335	2600	2	天井付
	ゲストルーム3(和室)	AW-11	1830	1110	1	枠内天付
		AD-8	710	2200	1	枠内天付