


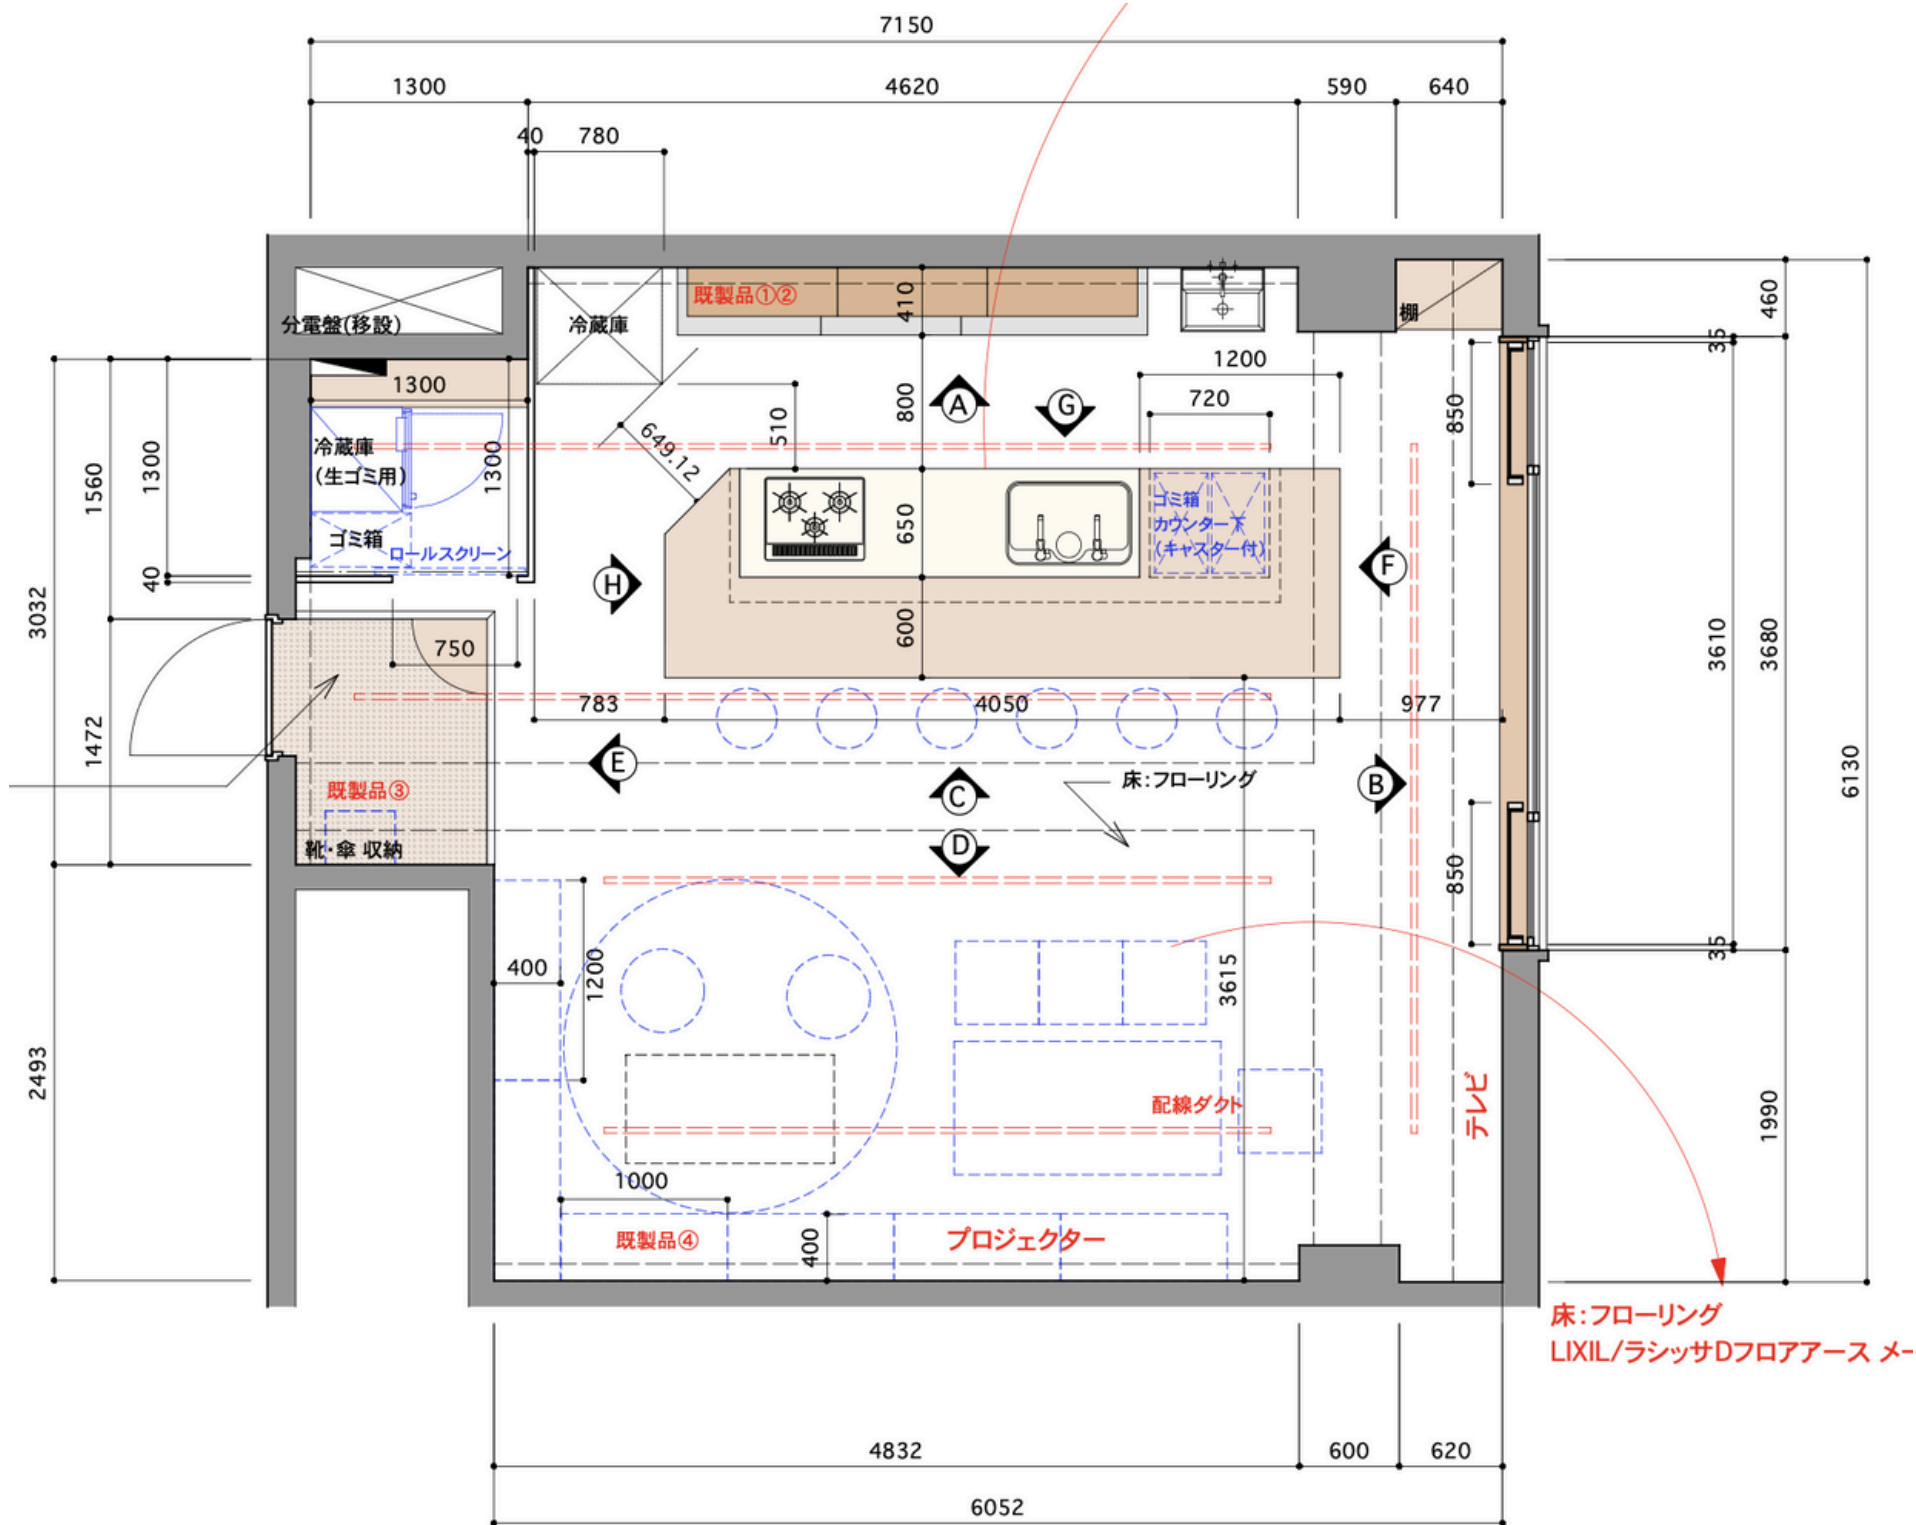

床:フローリング
LIXIL/ラシッサDフロアアース メー