


# social space

室内面積  
: 45.6㎡

室内面積  
(トイレ含)  
: 53.0㎡

天井高さ  
2549mm

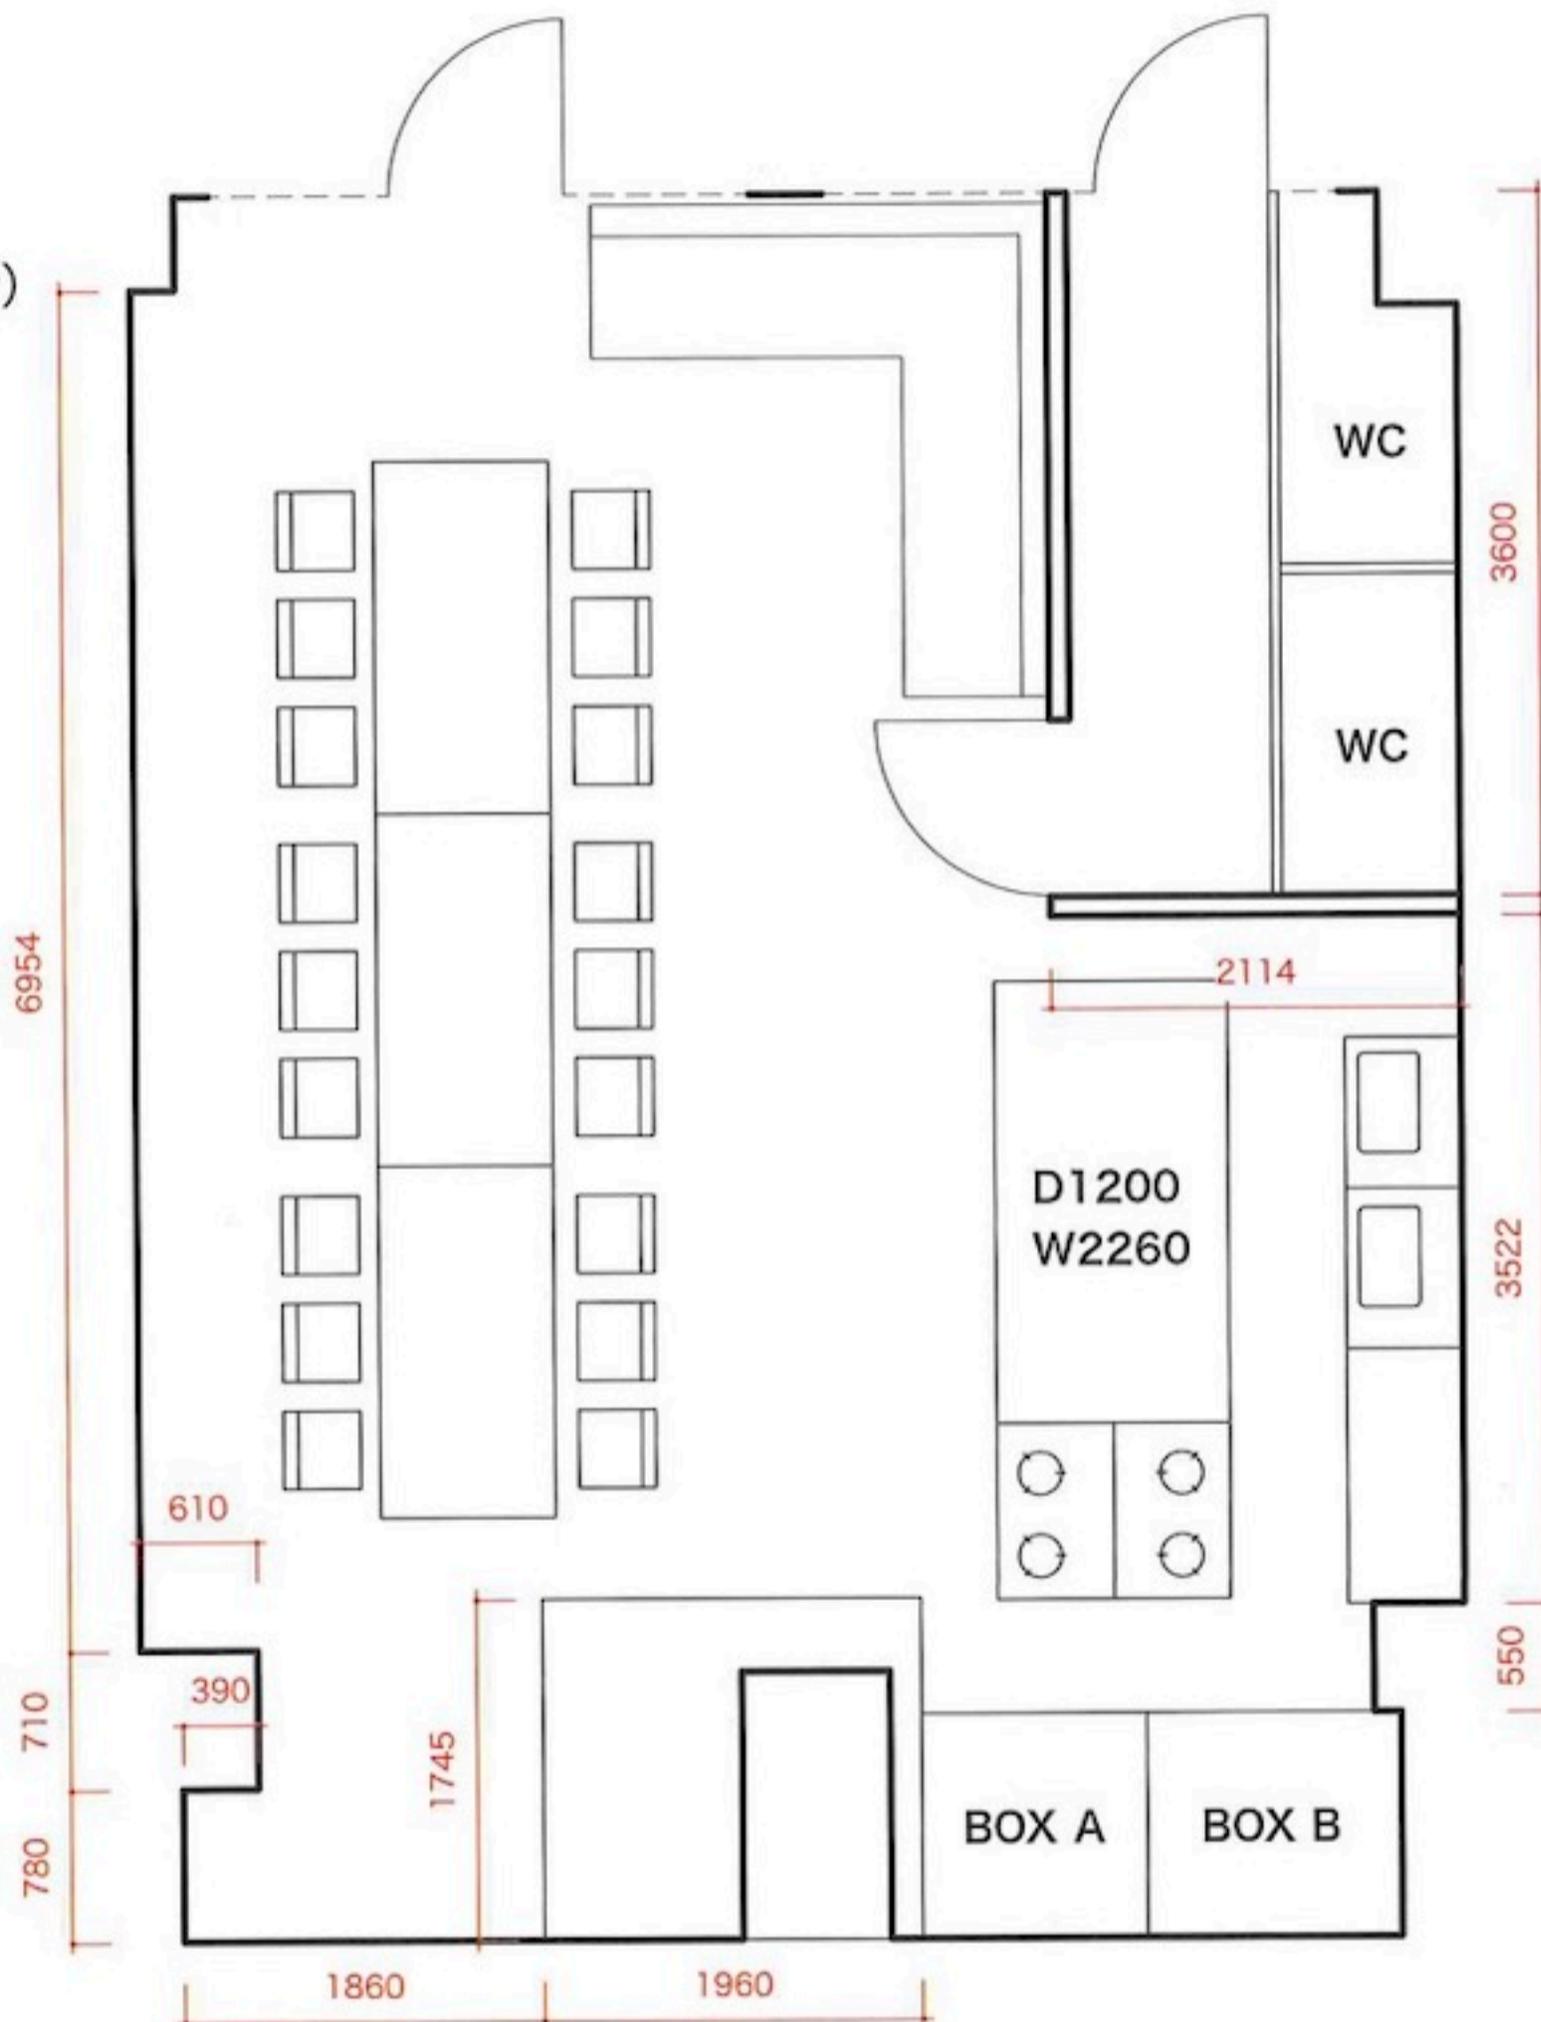

----- 窓

————— 壁