



1F メイクアップ&着替えスペース



2F スタジオ

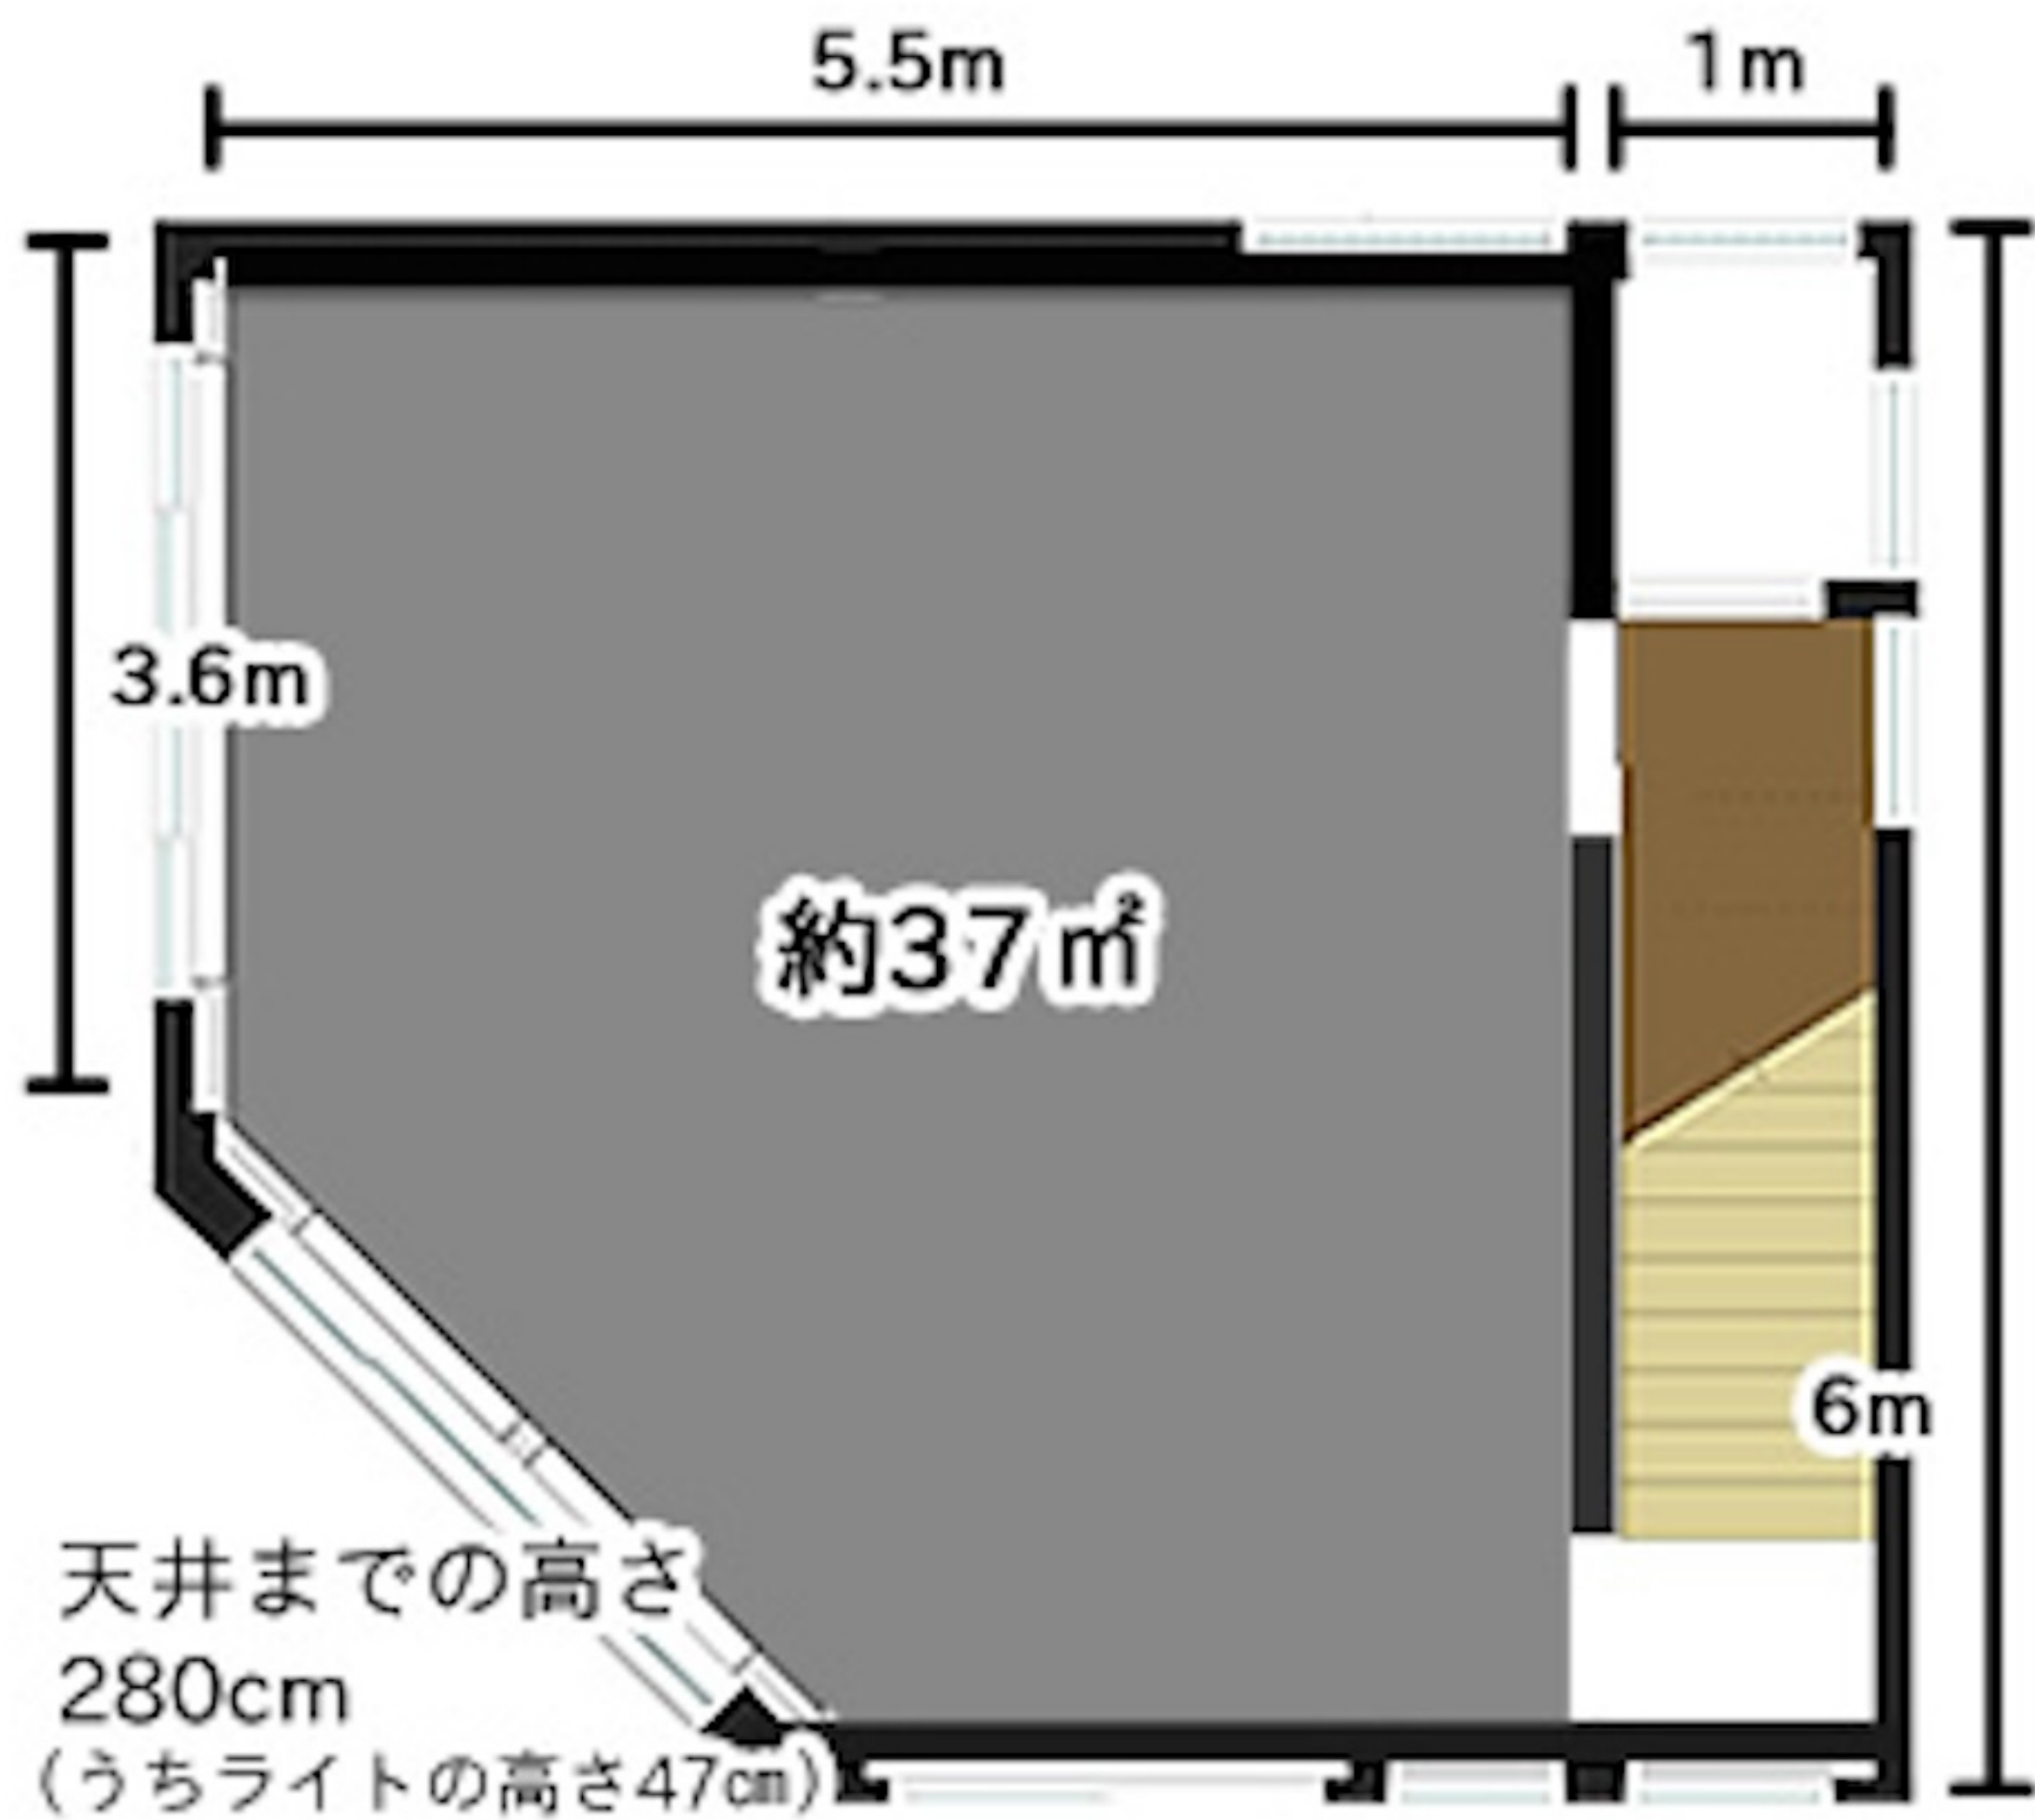

3F スタジオ

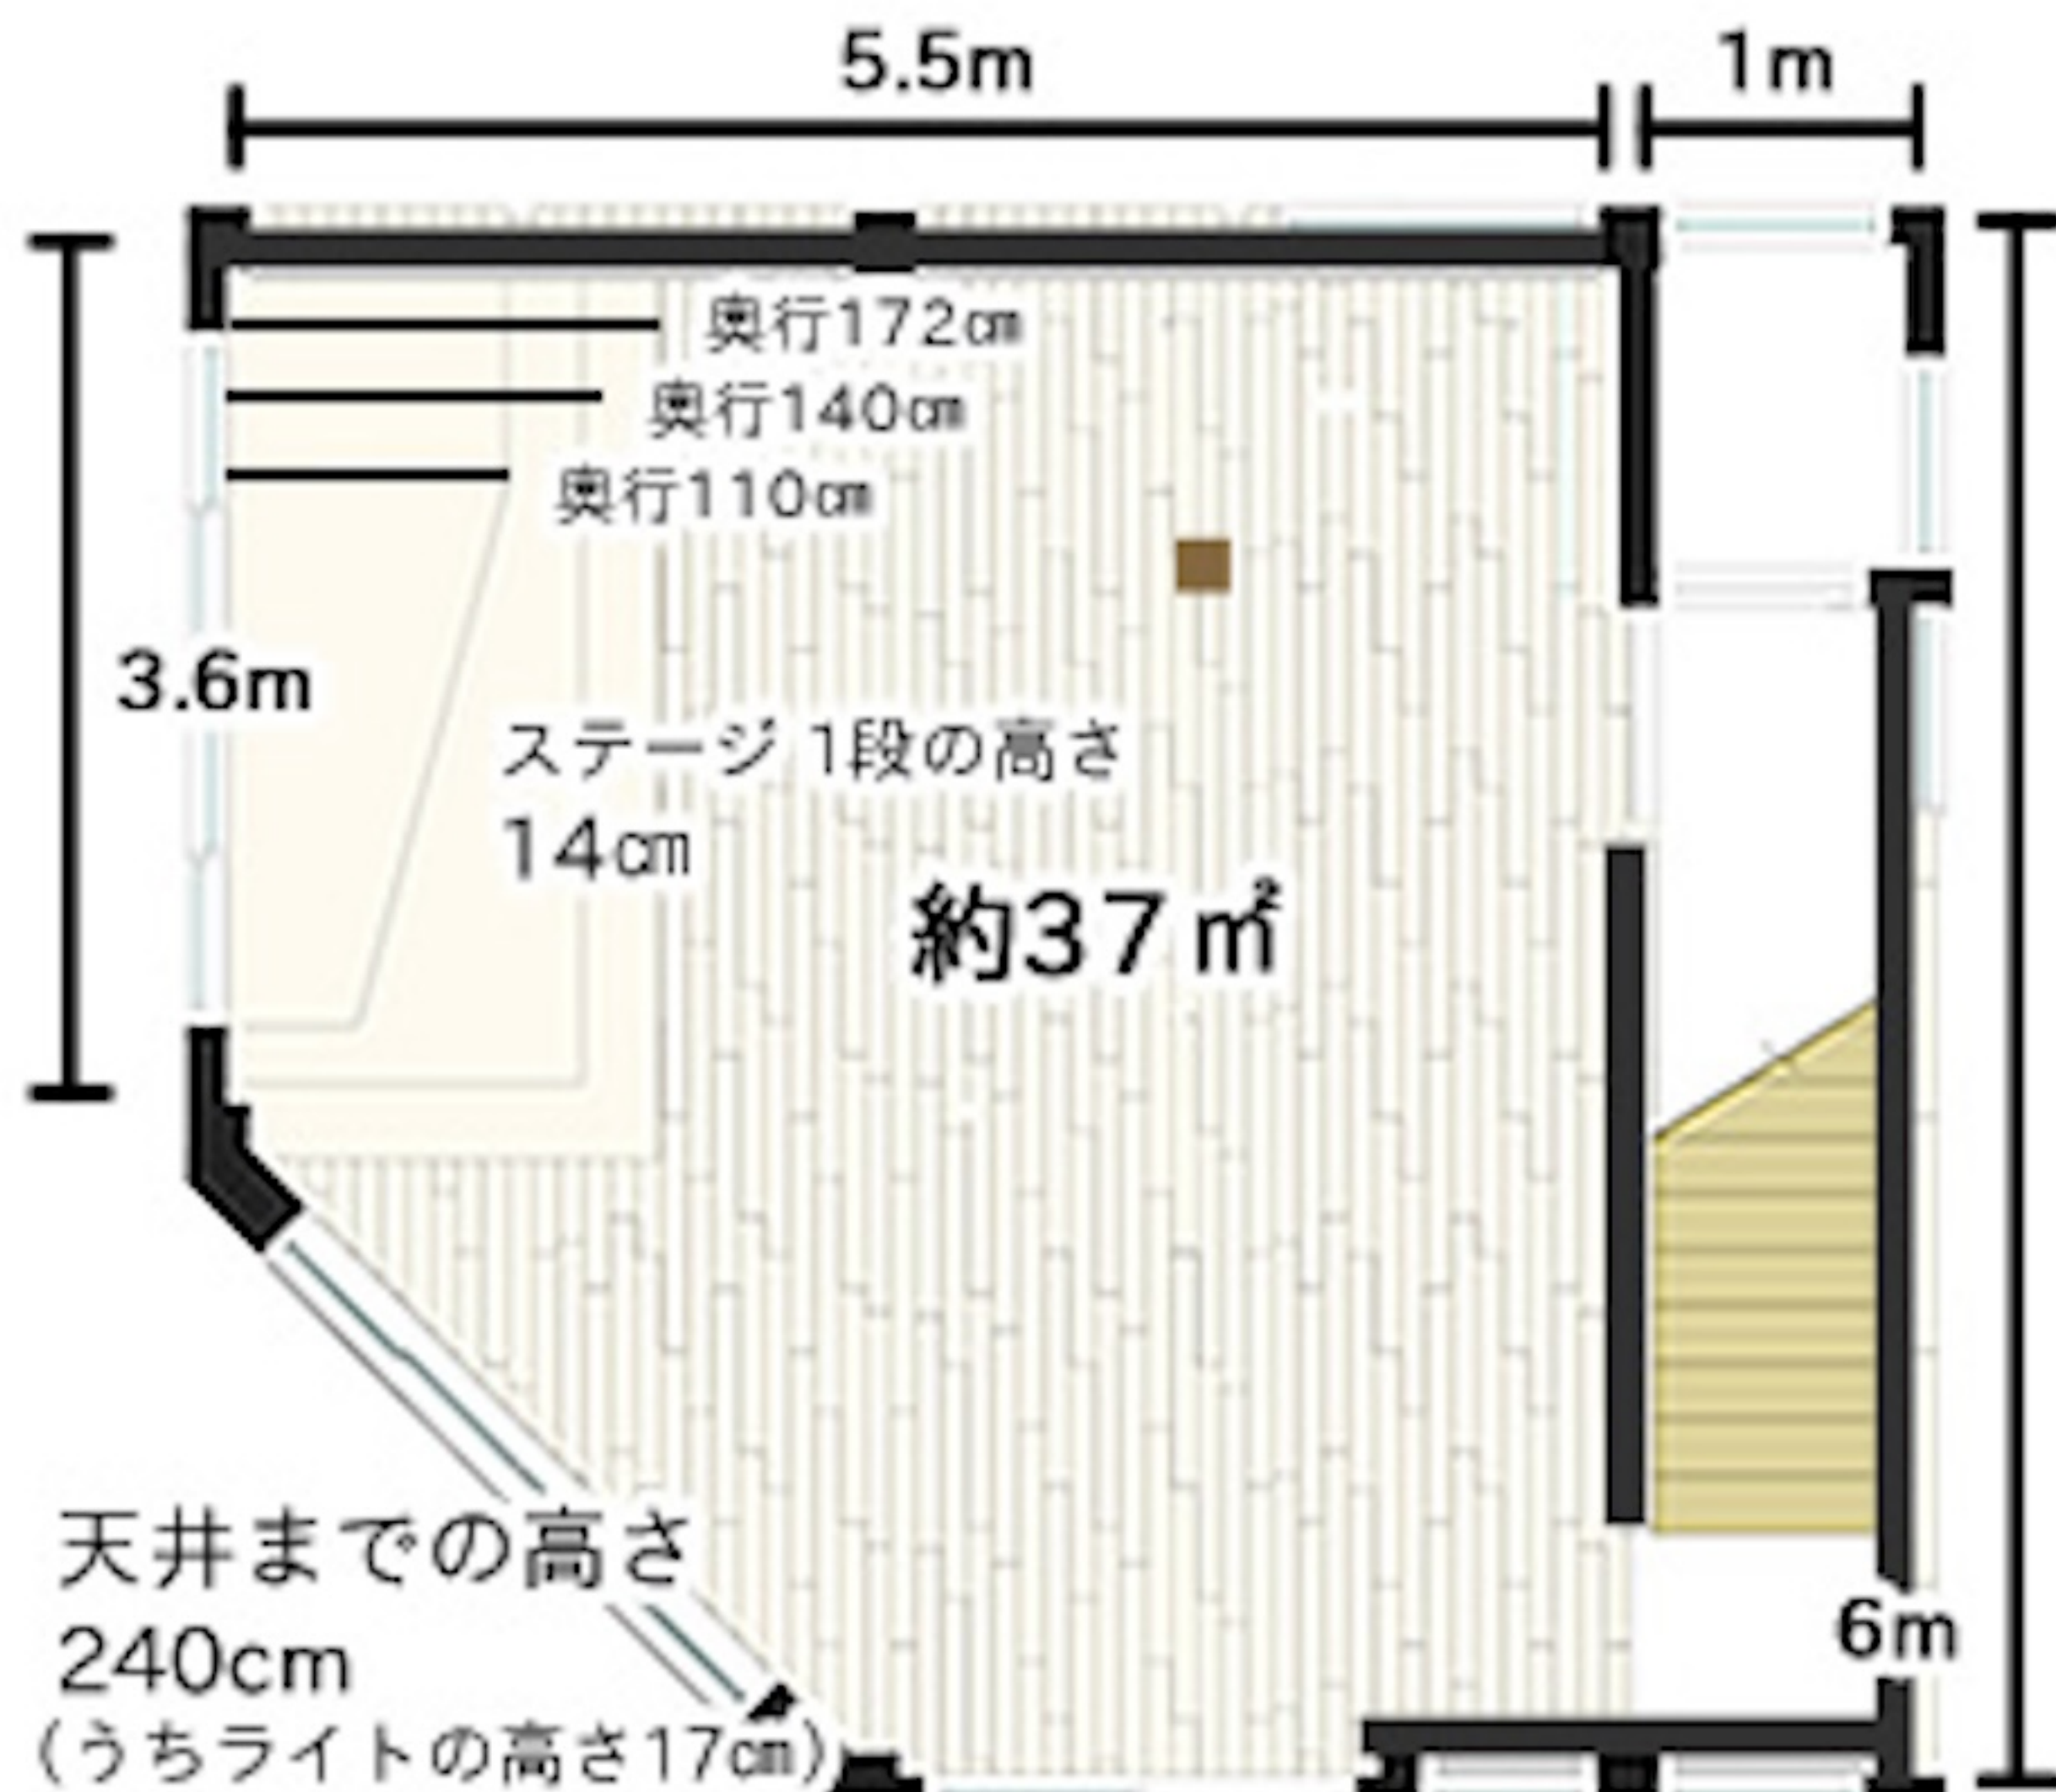

RF 屋上スタジオ

