


noru studio

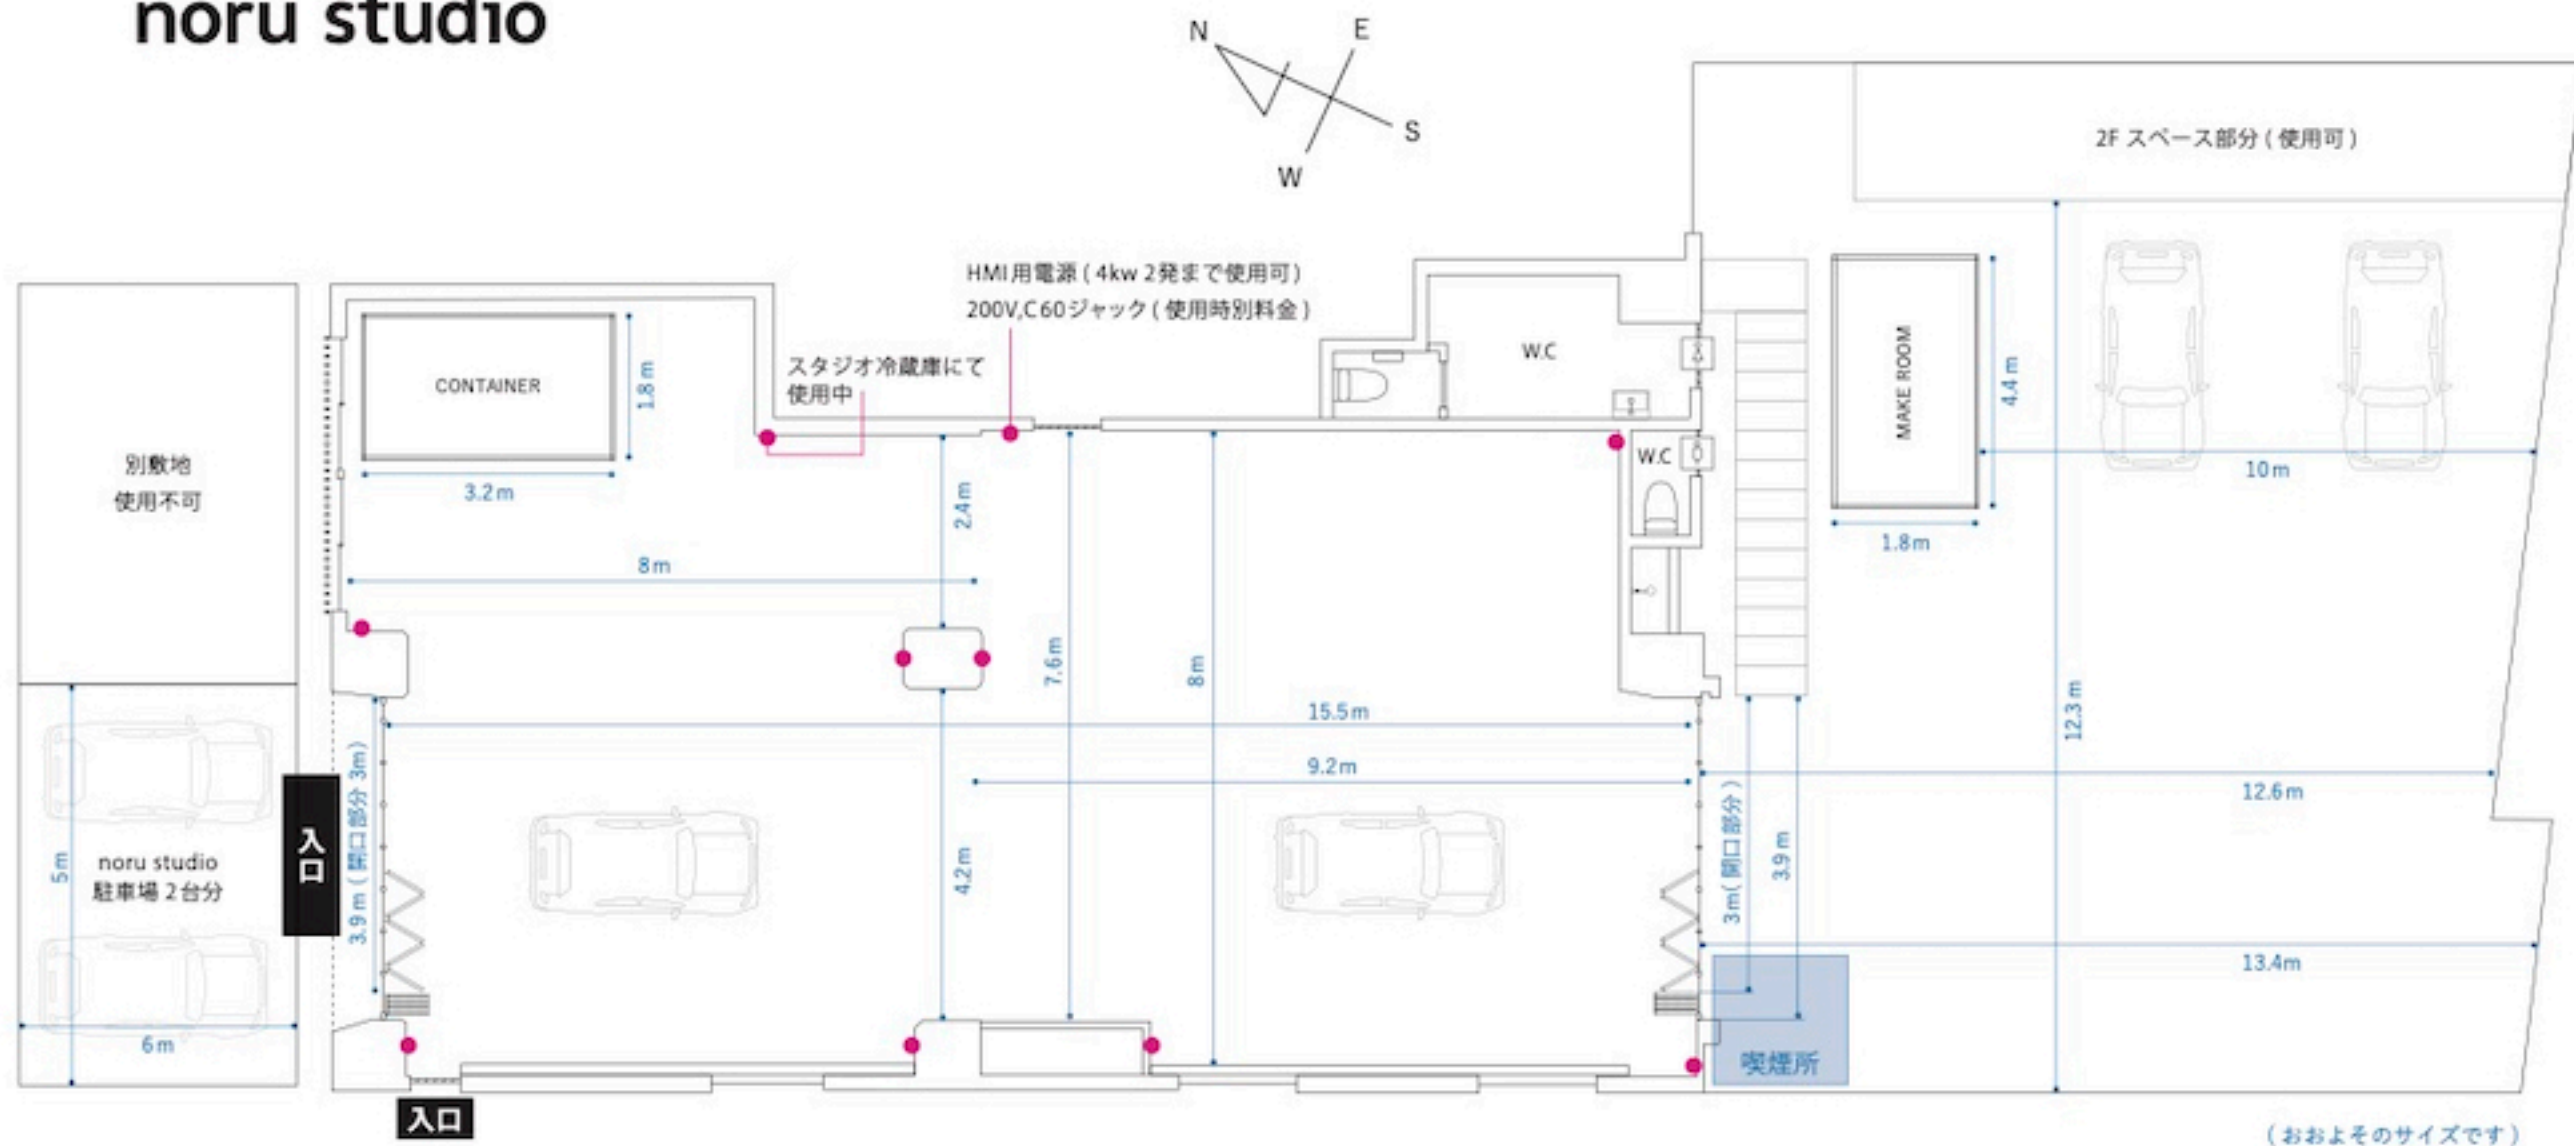

■ 入口高さ：2.6m

■ 梁なしの天井高さ：3.27m

■ 一番低い梁部分の天井高さ：2.58m

■ 全体：162,09 m² (49.03 坪)

■ 電気容量：Total 27200 VA

■ コンセント電源：1800VA

● コンセント位置