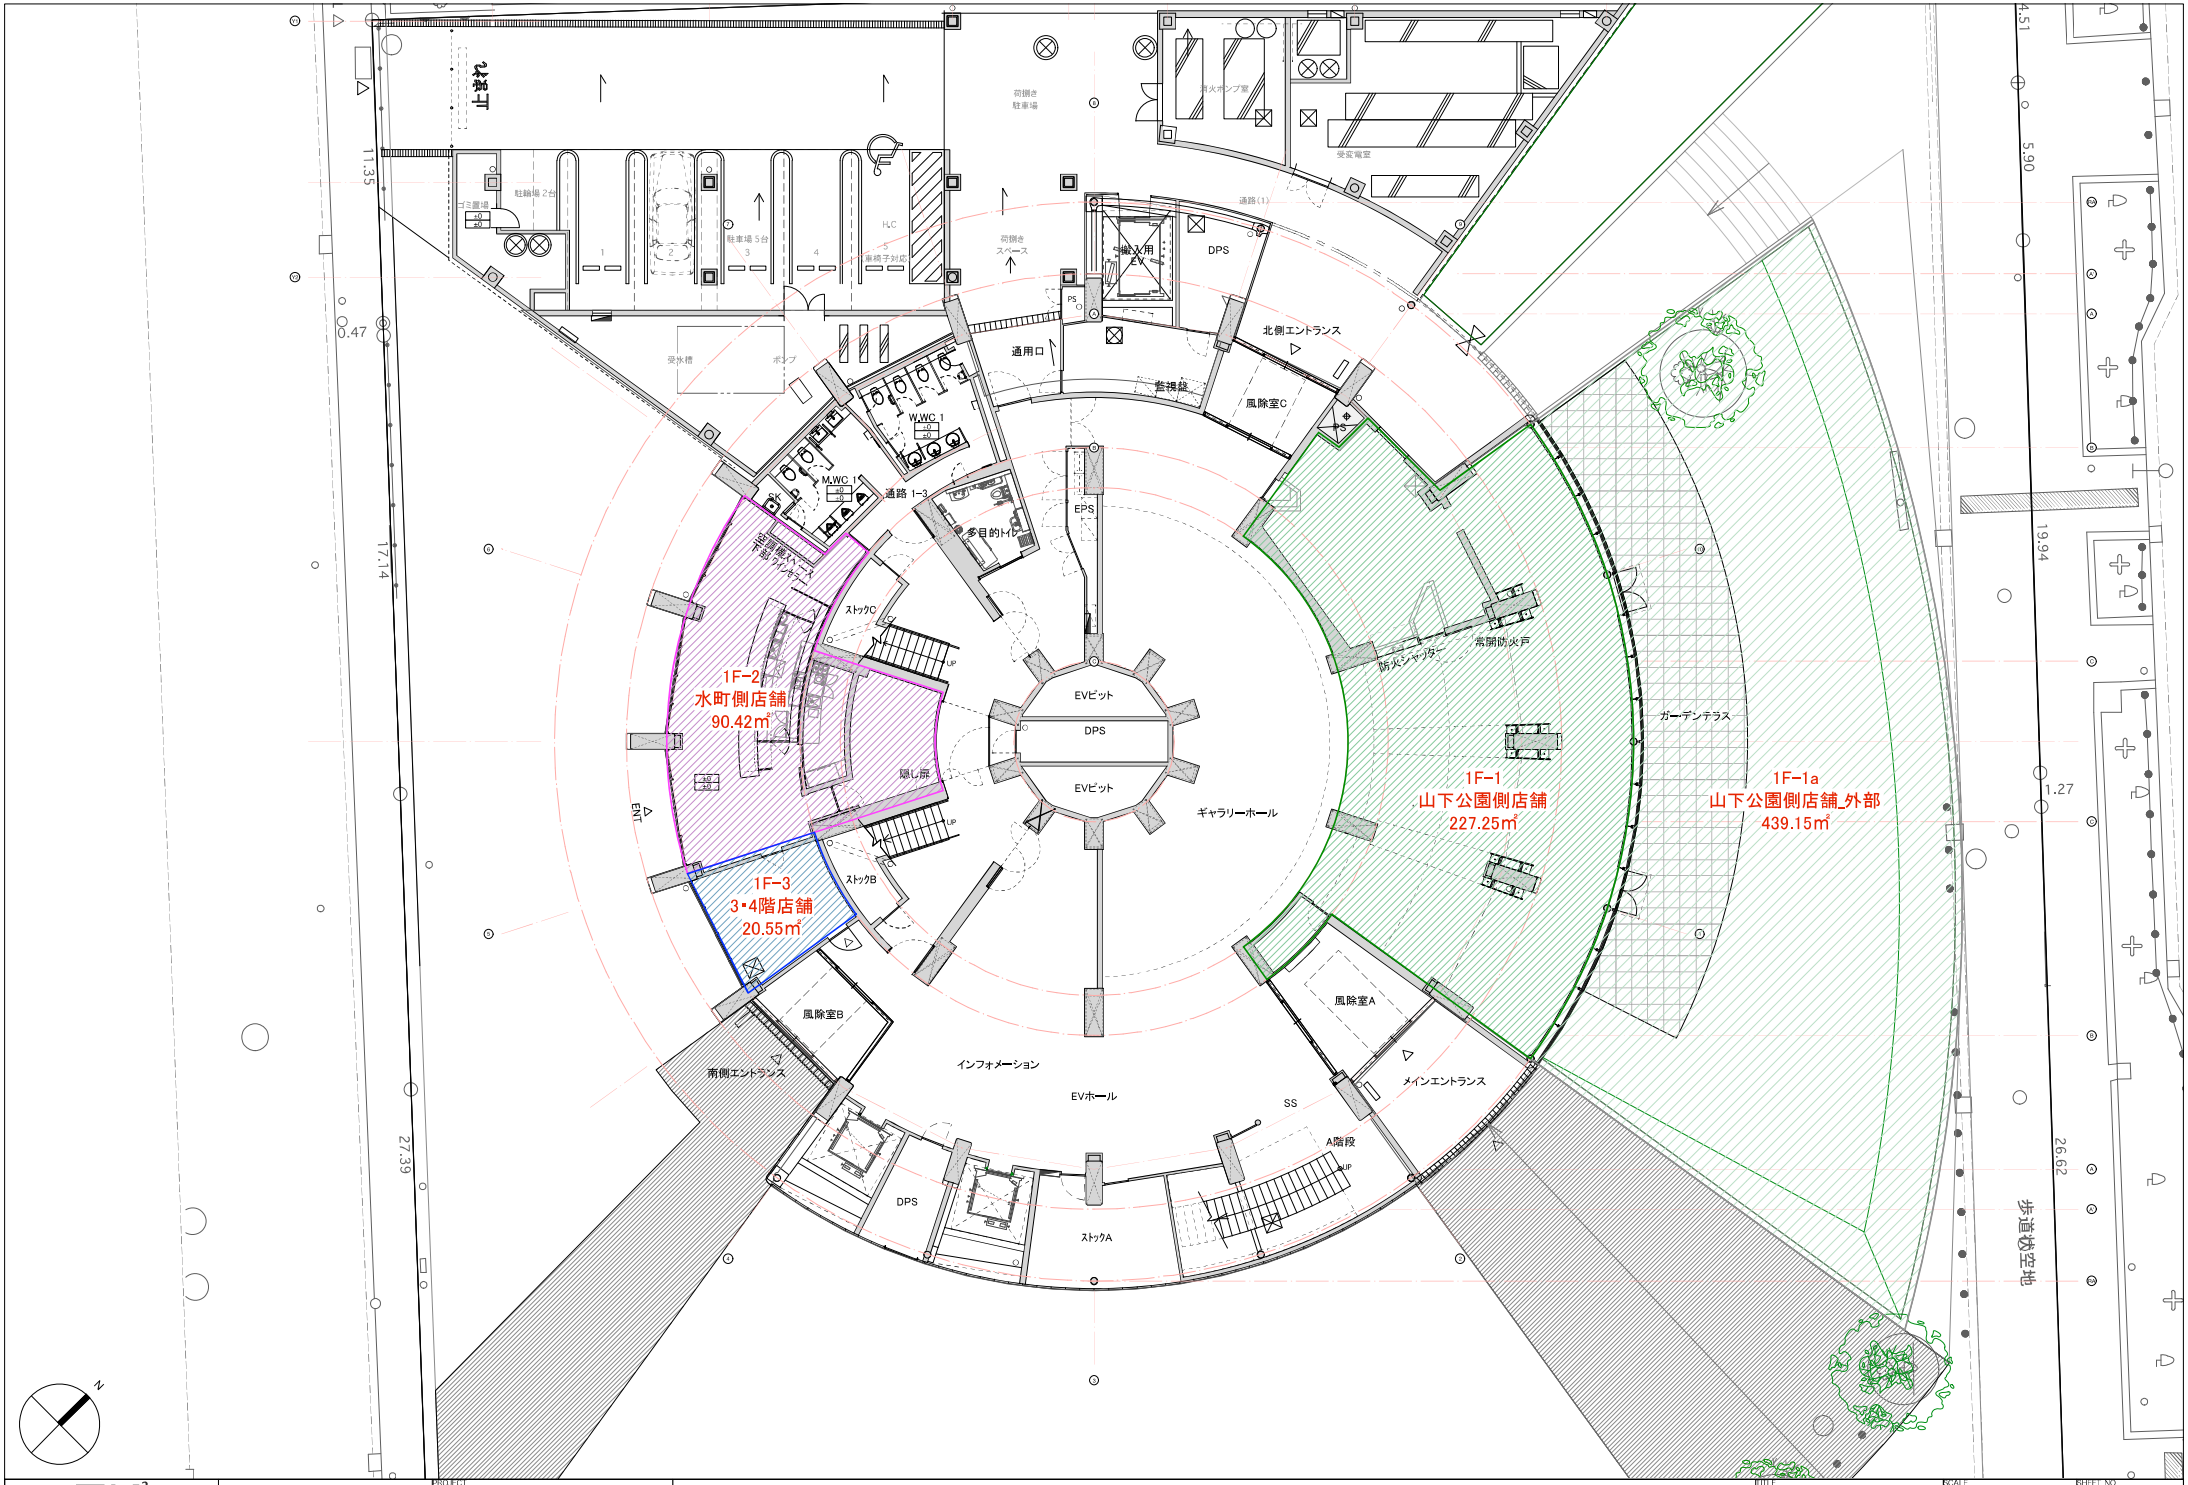

TK² PROJECT DESIGN OFFICE	〒108-0072 東京都港区白金6-16-22 4F TEL 03-6277-0835 FAX 03-6277-0837	PROJECT 横浜マリンタワー リニューアル工事		TITLE 1階断面図	SCALE A3 S=1:200	SHEET NO. A-
				DRAWN BY K.Sase	DATE 22 / 04 / 26	

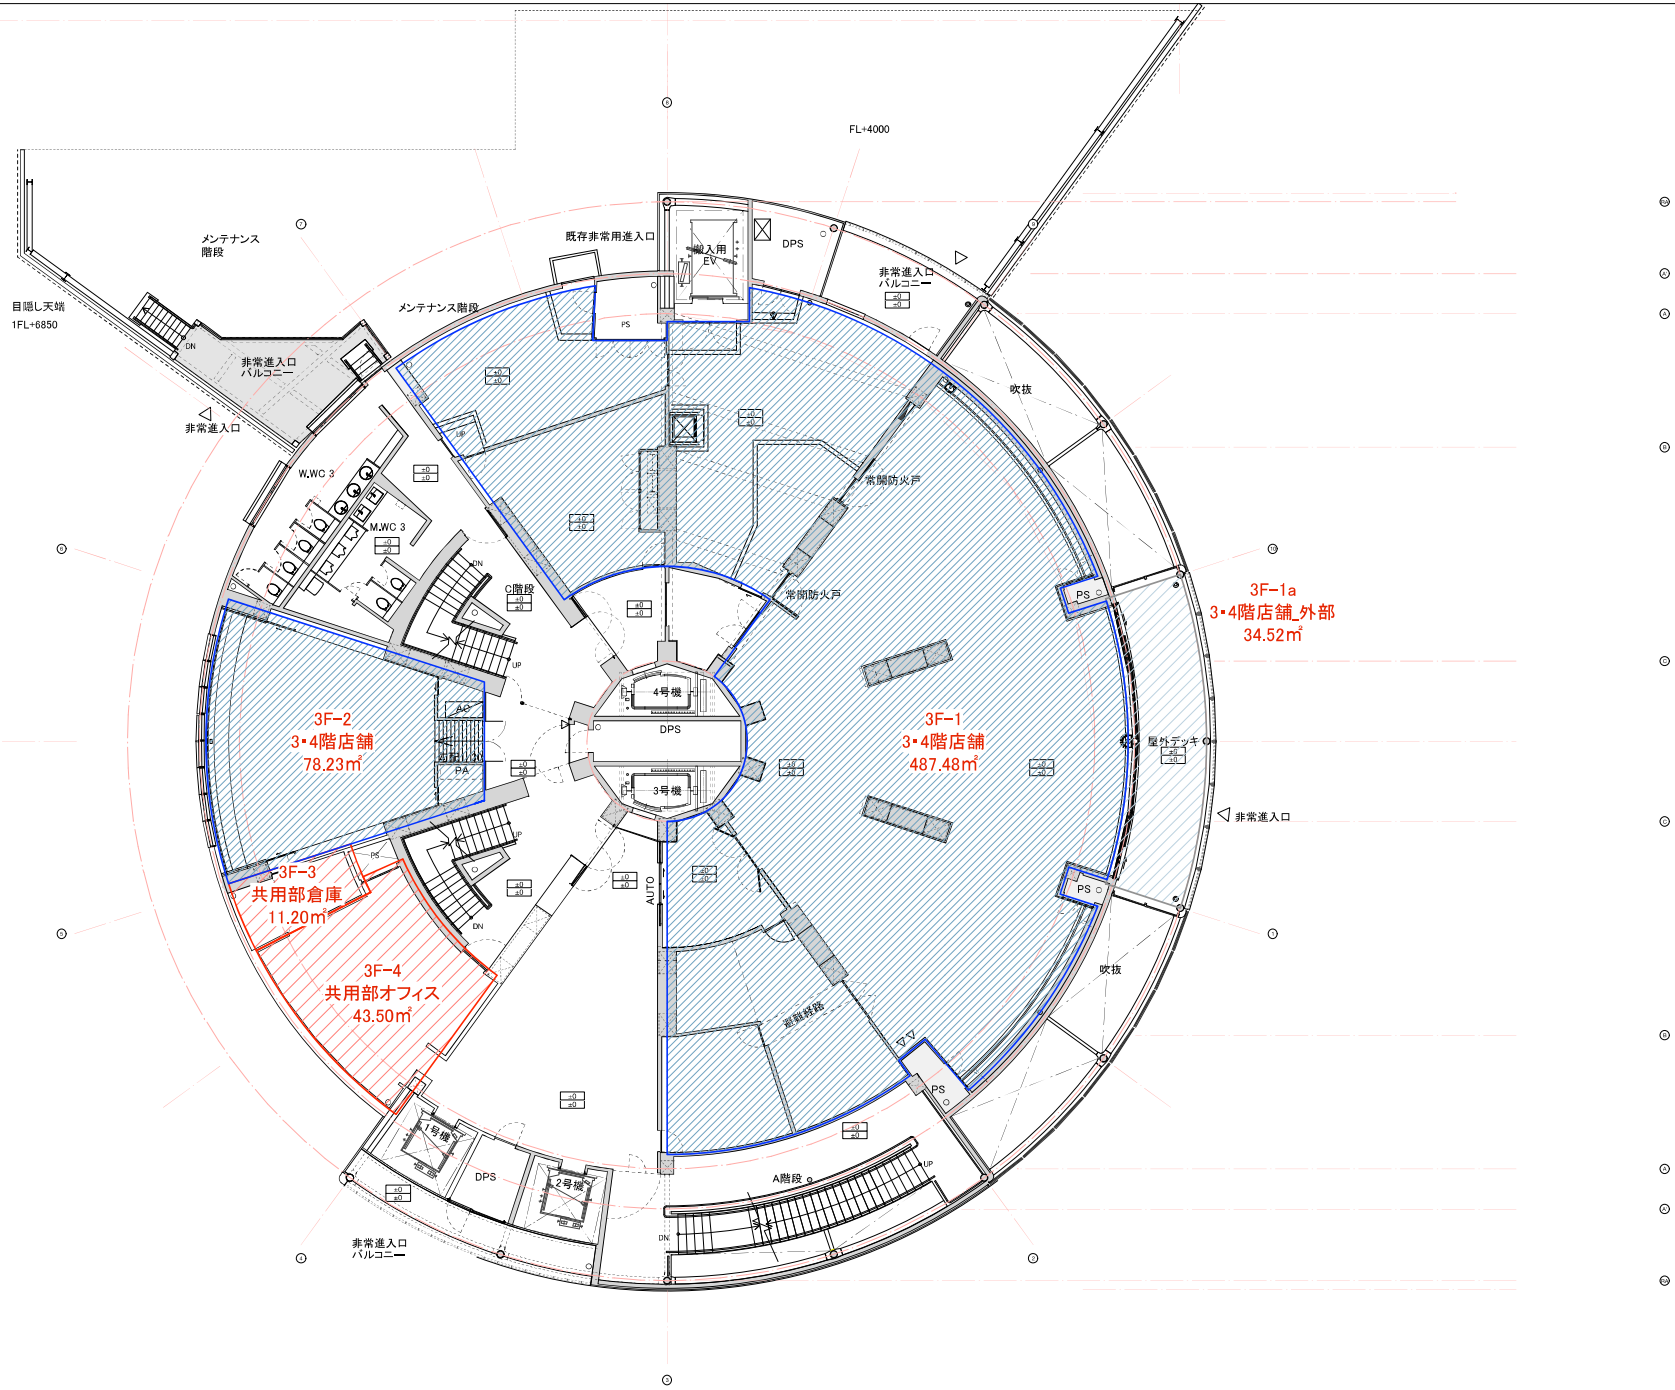

TK² PROJECT DESIGN OFFICE	〒108-0072 東京都港区白金6-16-22 4F TEL 03-6277-0835 FAX 03-6277-0837	PROJECT 横浜マリンタワー リニューアル工事		TITLE 3階面積図	SCALE A3 S=1:200	SHEET NO. A-
				DRAWN BY K.Sase	DATE 22 / 04 / 26	

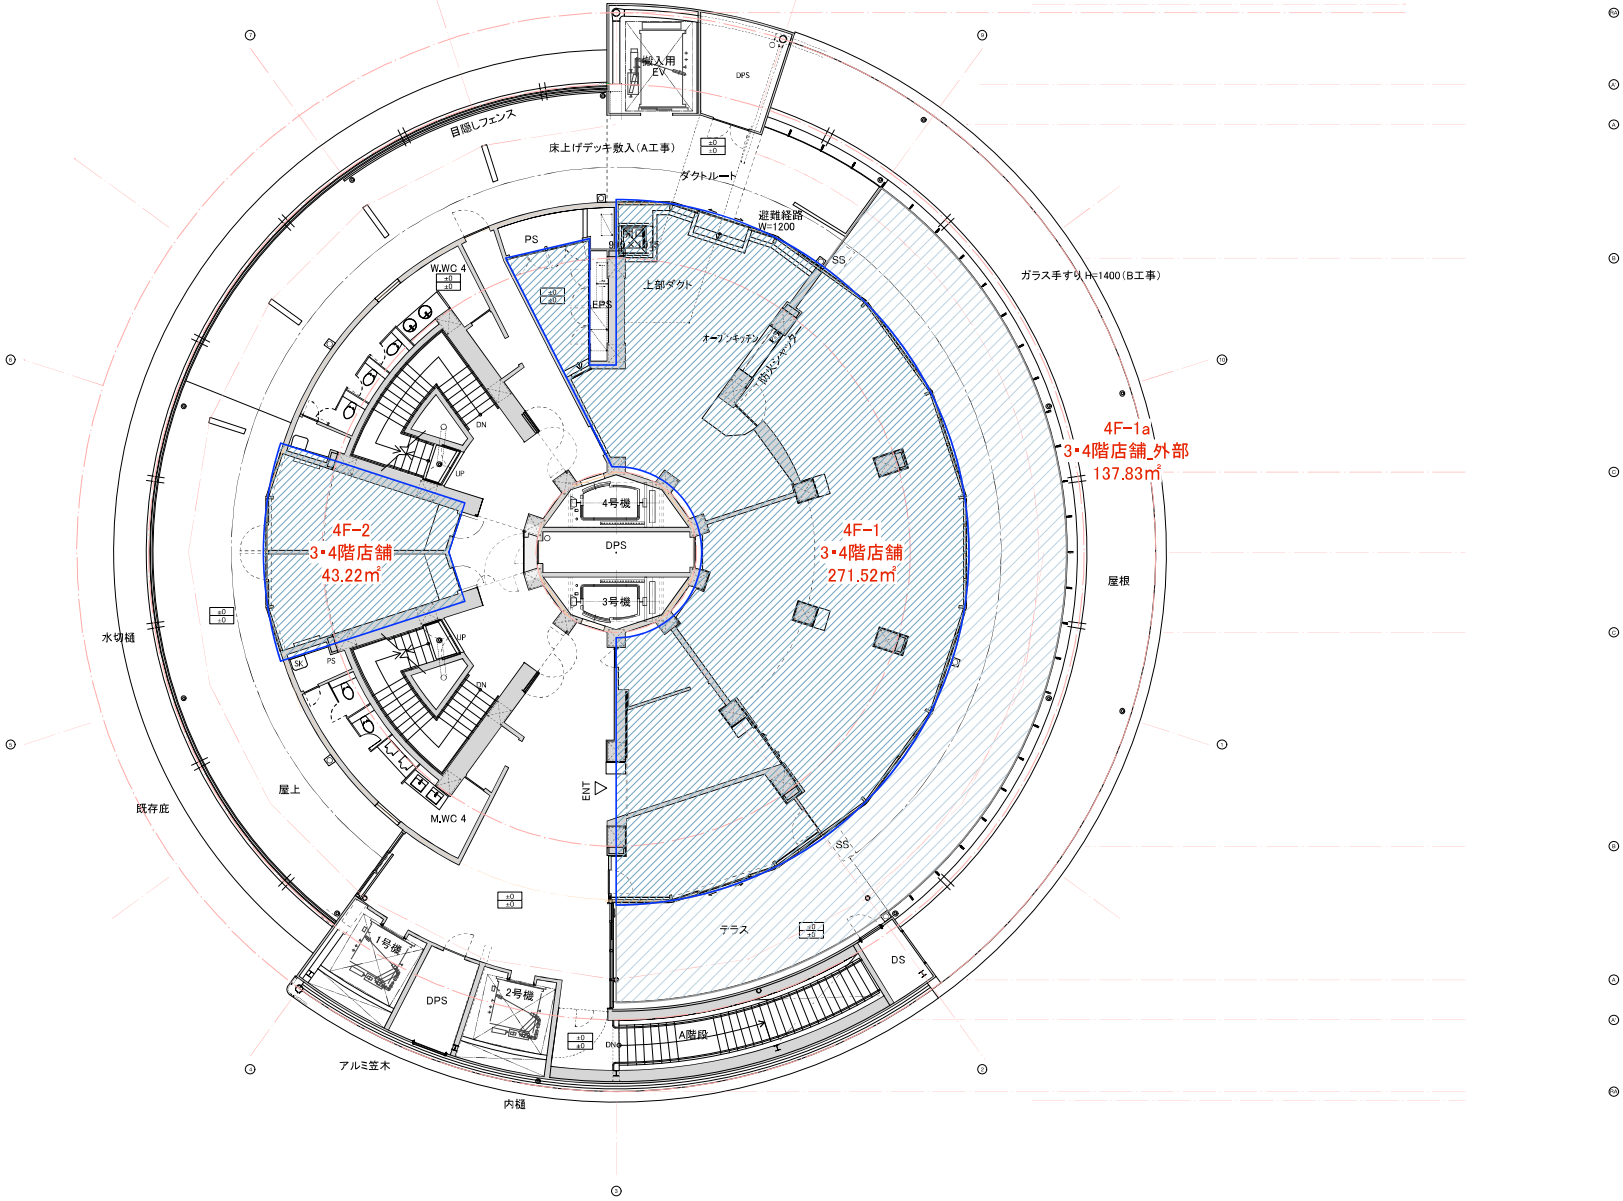

N

TK² PROJECT DESIGN OFFICE	〒108-0072 東京都港区白金6-16-22 4F TEL 03-6277-0835 FAX 03-6277-0837	PROJECT 横浜マリンタワー リニューアル工事		TITLE 4階面積図 DRAWN BY K.Sase	SCALE A3 S=1:200 DATE 22 / 04 / 26	SHEET NO. A-