




▲イメージパース

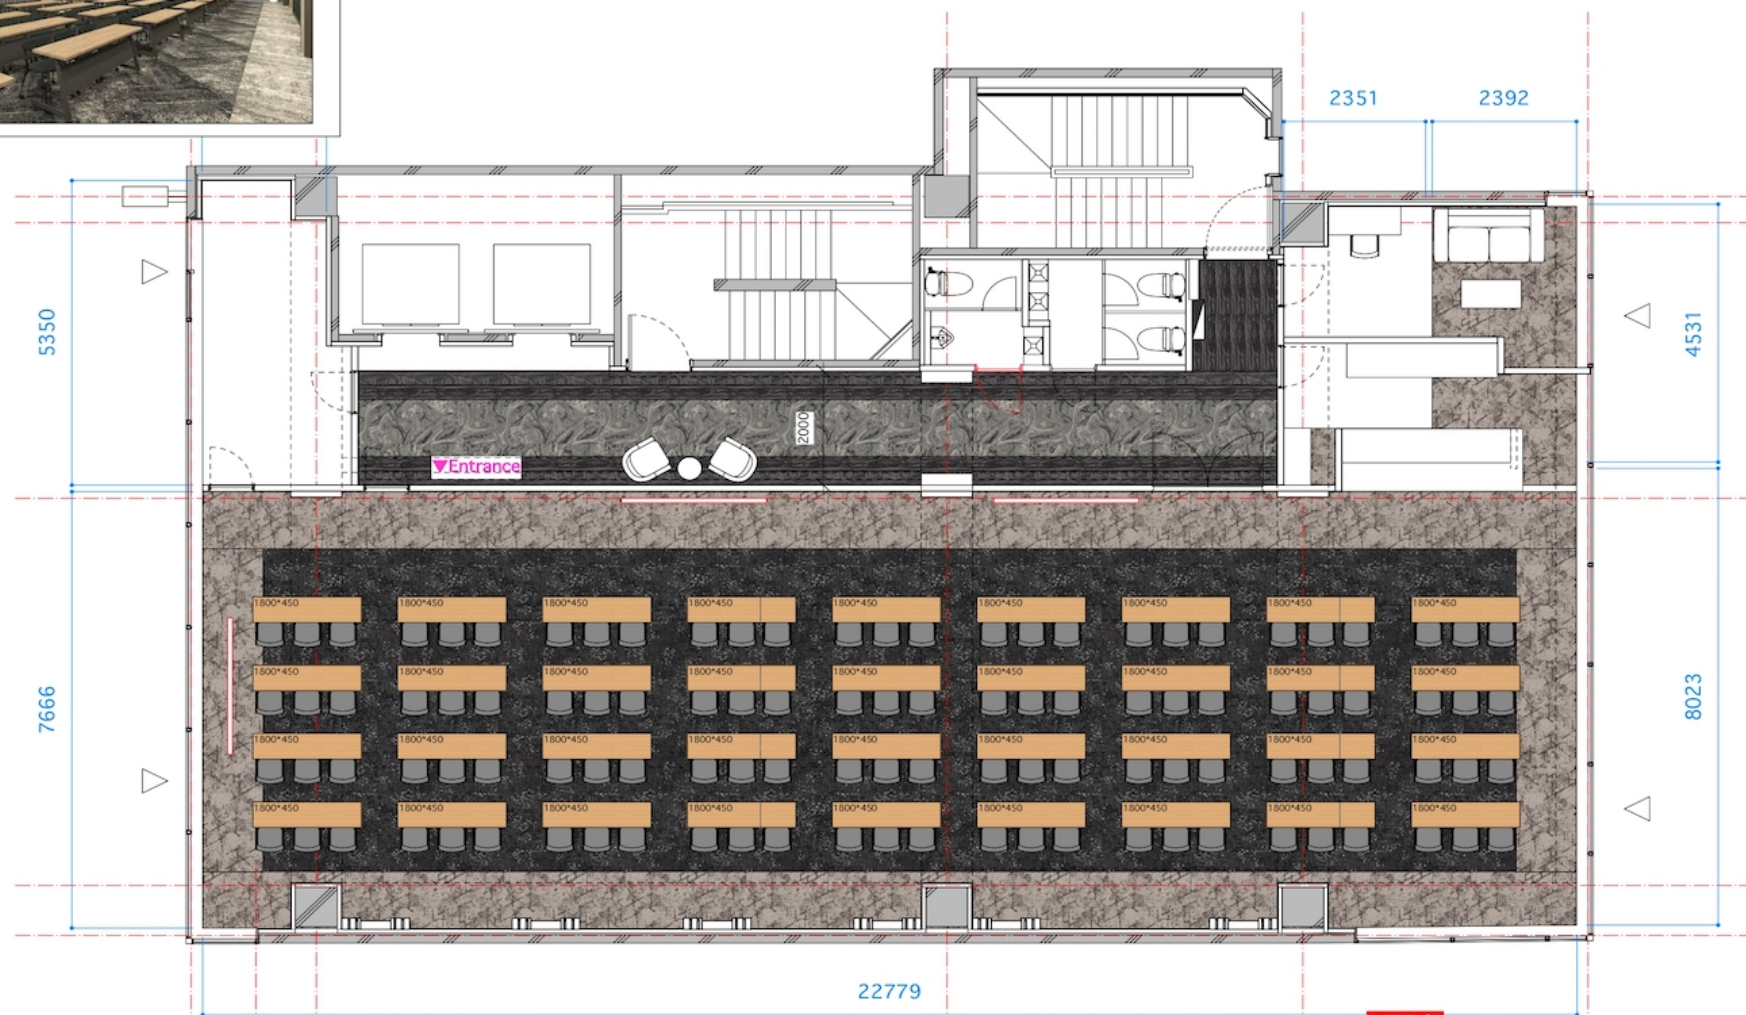

※イメージです。一部仕様が変更になる場合もございます。

108名

5F - 平面図