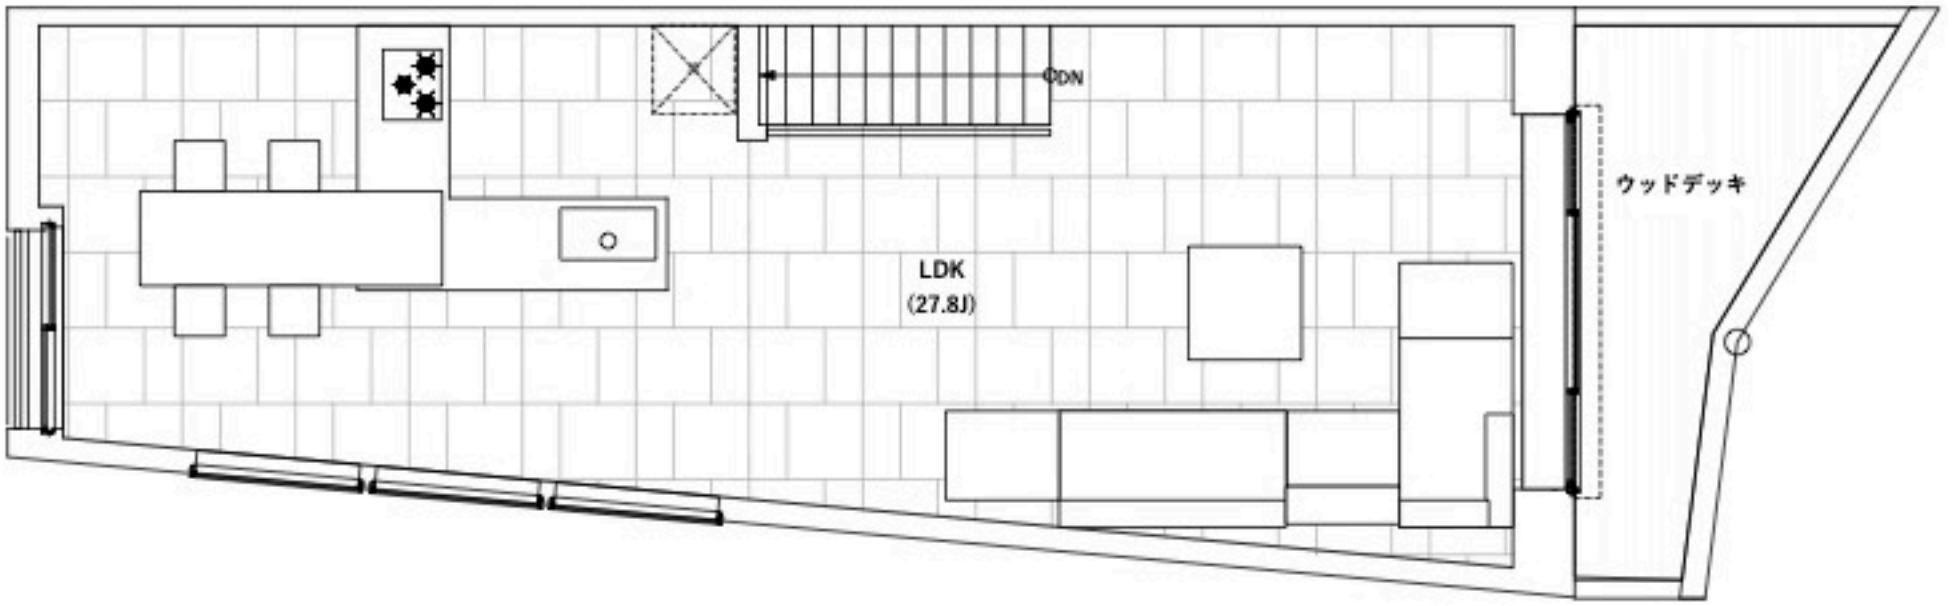
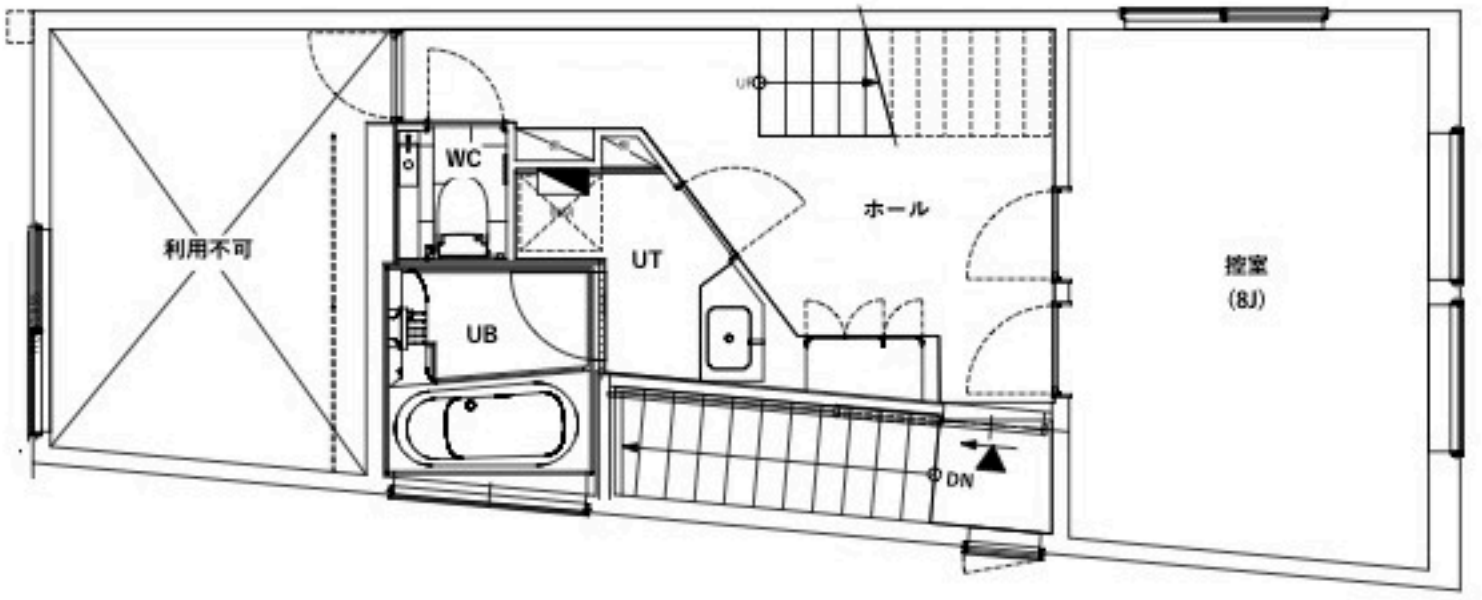
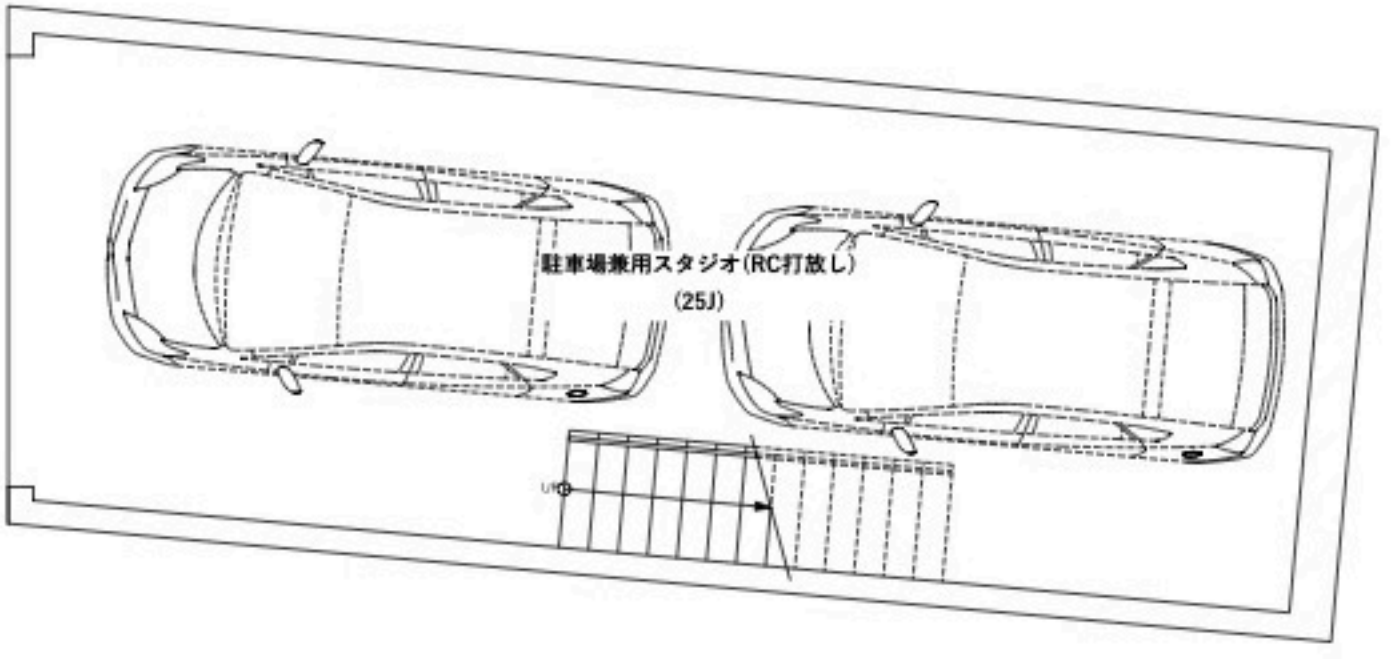
3F


DN
ウッドデッキ
LDK
(27.8J)

2F


UP
WC
ホール
利用不可
UT
UB
控室
(8J)
DN

1F


駐車場兼用スタジオ(RC打放し)
(25J)
UP