



Shibuya "Gallery"

4F

24m² (6730mm × 2895mm) +9m²
H: 4870

3F

17m² (7050mm × 2800mm) +15m²
H: 2900

2F


17m² (7050mm × 2800mm) +15m²
H: 2900

1F

20m² (7150mm × 2800mm) +13m²
H: 3100

B1F

15m² (6600mm × 2150mm) +17m²
H: 3000


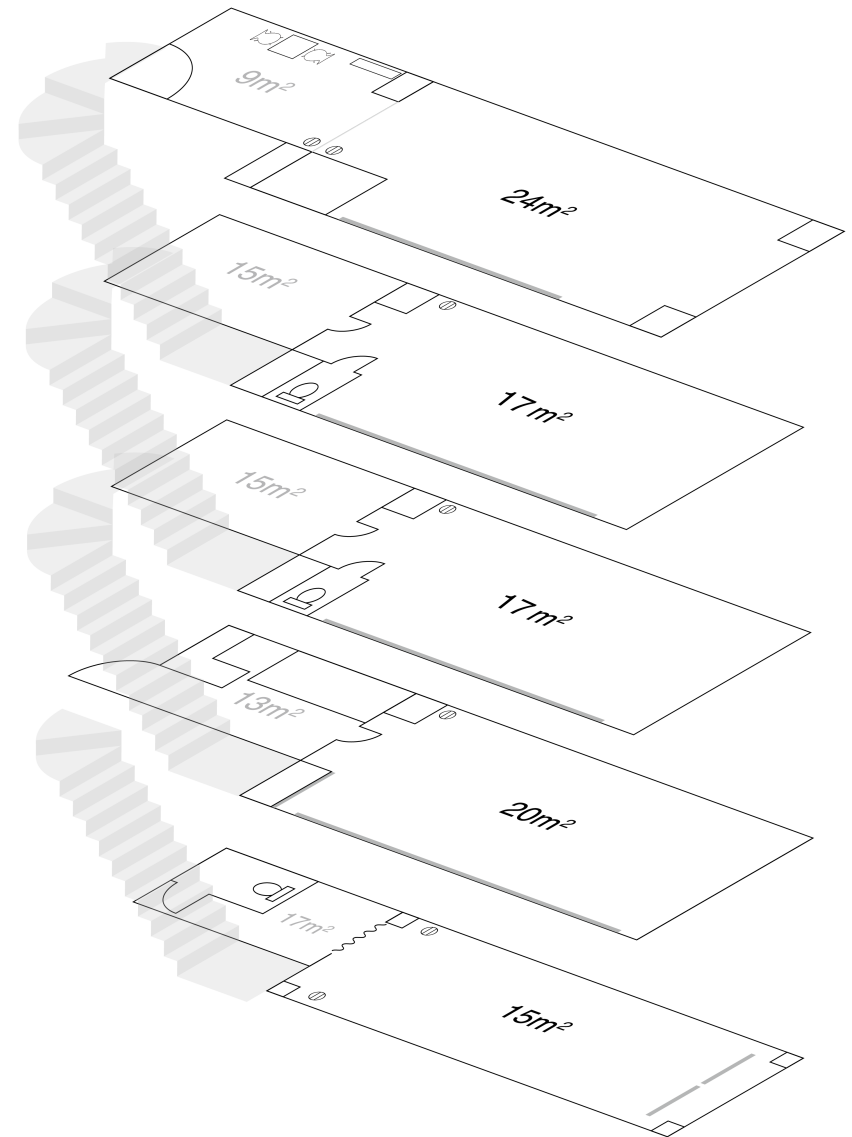




Shibuya "Gallery" B1F

※斜線部は共用スペースとなります

※鏡は別途オプションで取り外し可能です
(お問い合わせください)

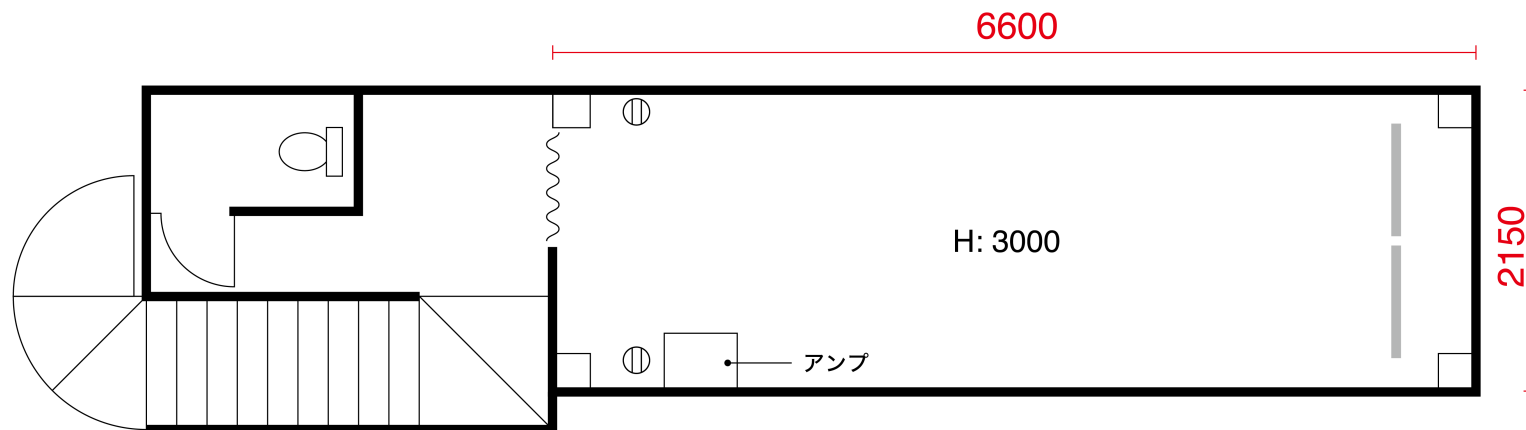
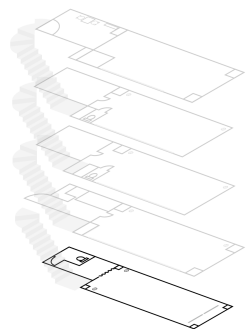


in the house

Shibuya "Gallery" 1F

※斜線部は共用スペースとなります

※鏡は別途オプションで取り外し可能です
(お問い合わせください)

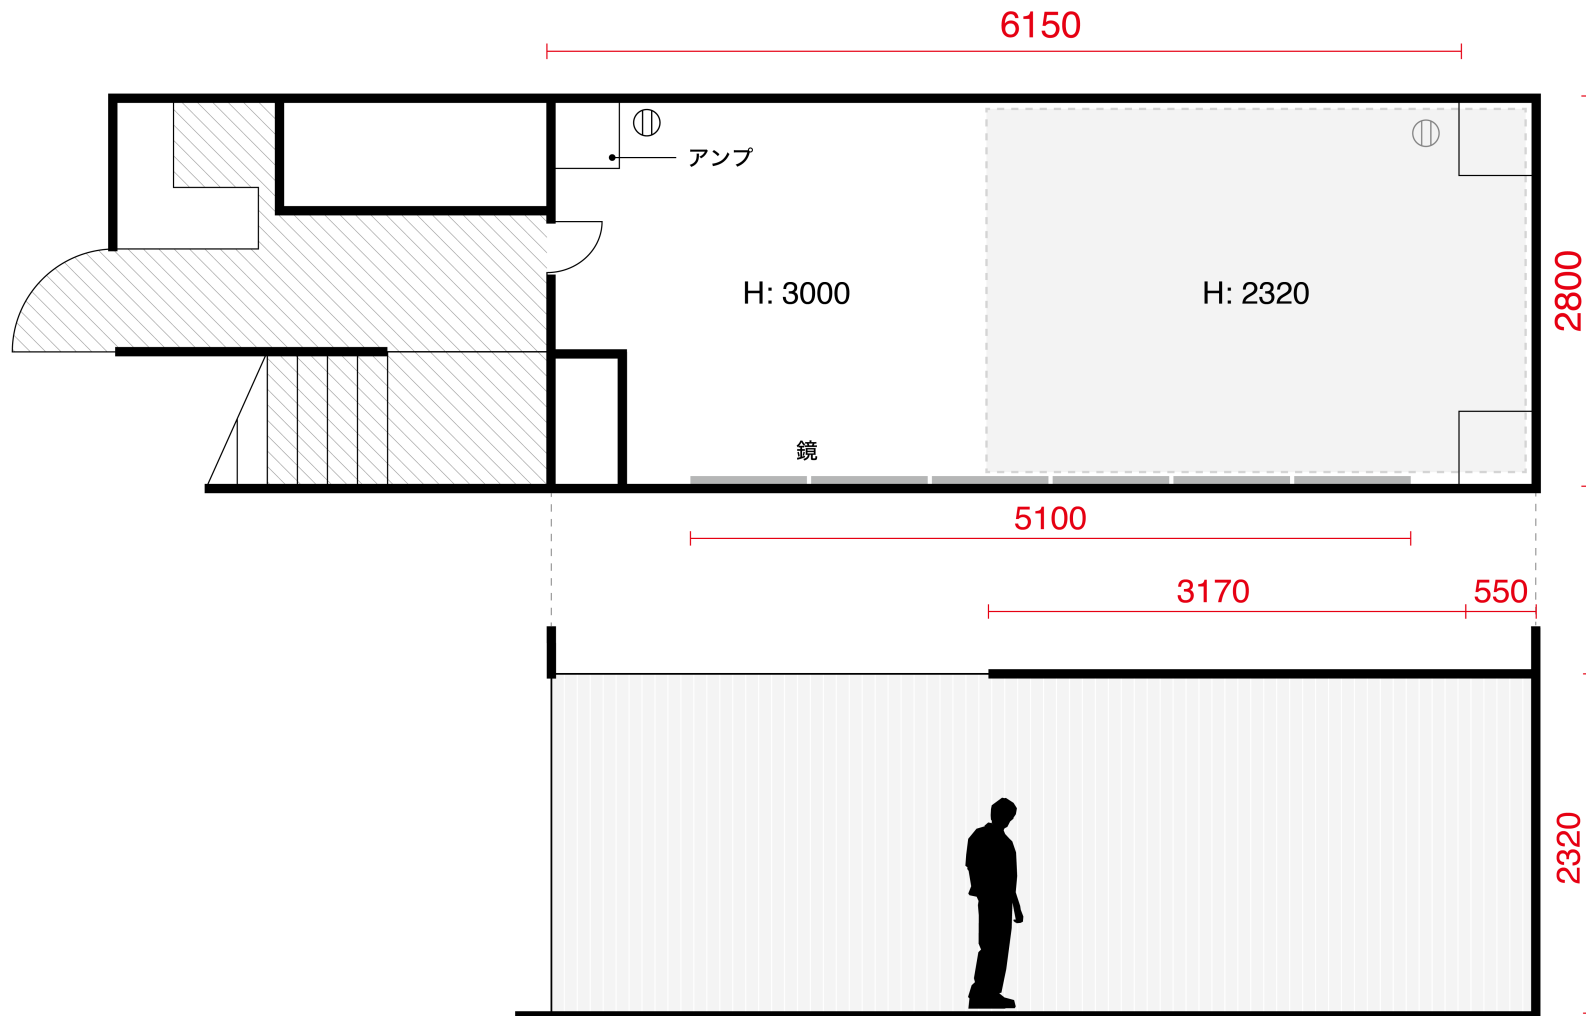
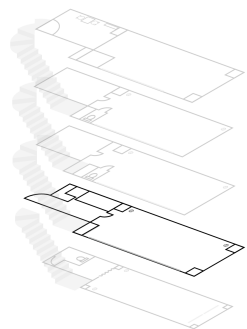


in the house

Shibuya "Gallery" 2F

※斜線部は共用スペースとなります

※鏡は別途オプションで取り外し可能です
(お問い合わせください)

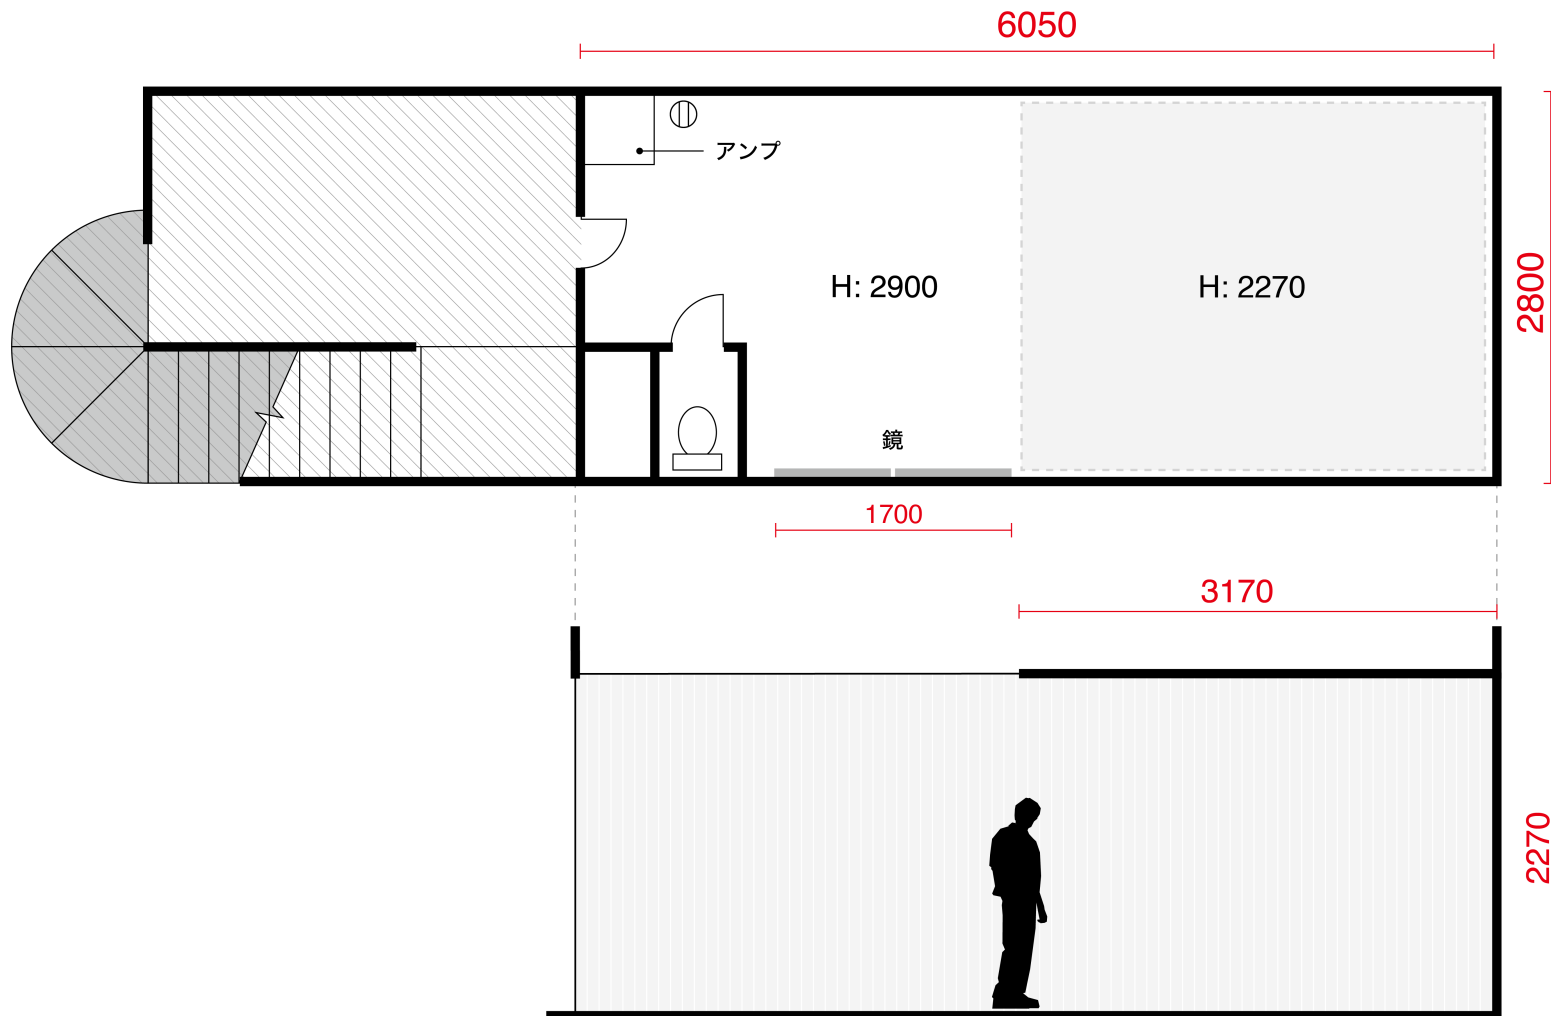
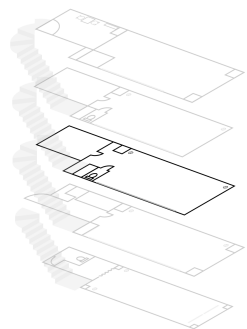


in the house

Shibuya "Gallery" 3F

※斜線部は共用スペースとなります

※鏡は別途オプションで取り外し可能です
(お問い合わせください)

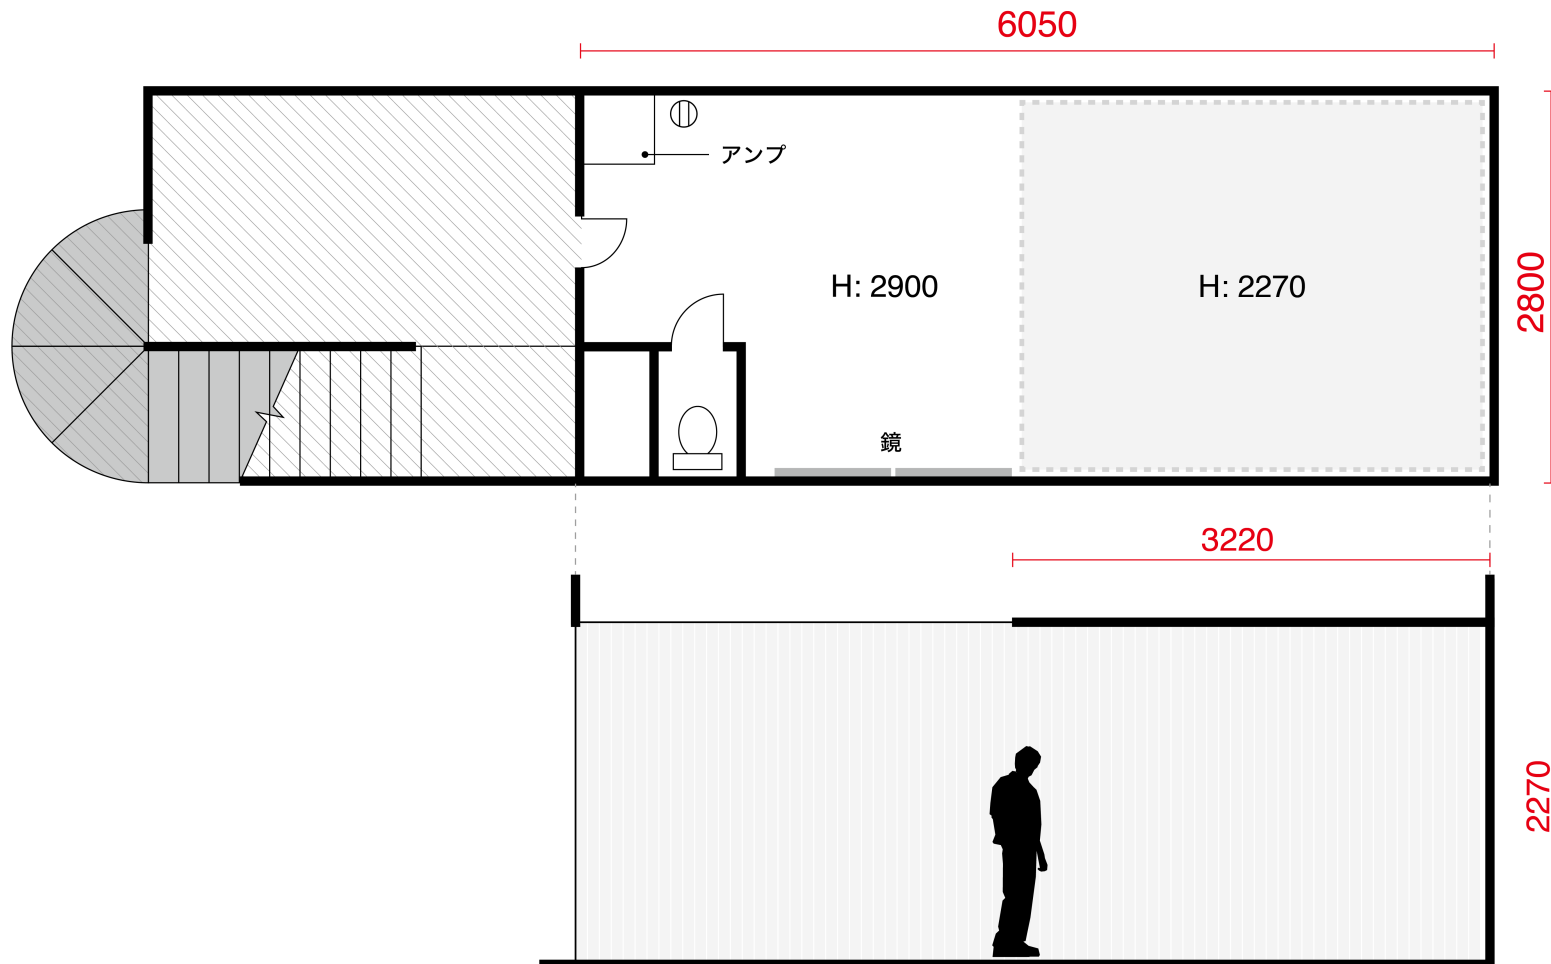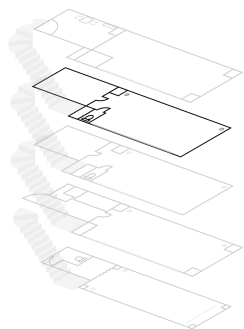



Shibuya "Gallery" 4F

※斜線部は共用スペースとなります

※鏡は別途オプションで取り外し可能です
(お問い合わせください)

