


FLOOR MAP 2F DININGROOM

フロアマップ/2階ダイニングルーム

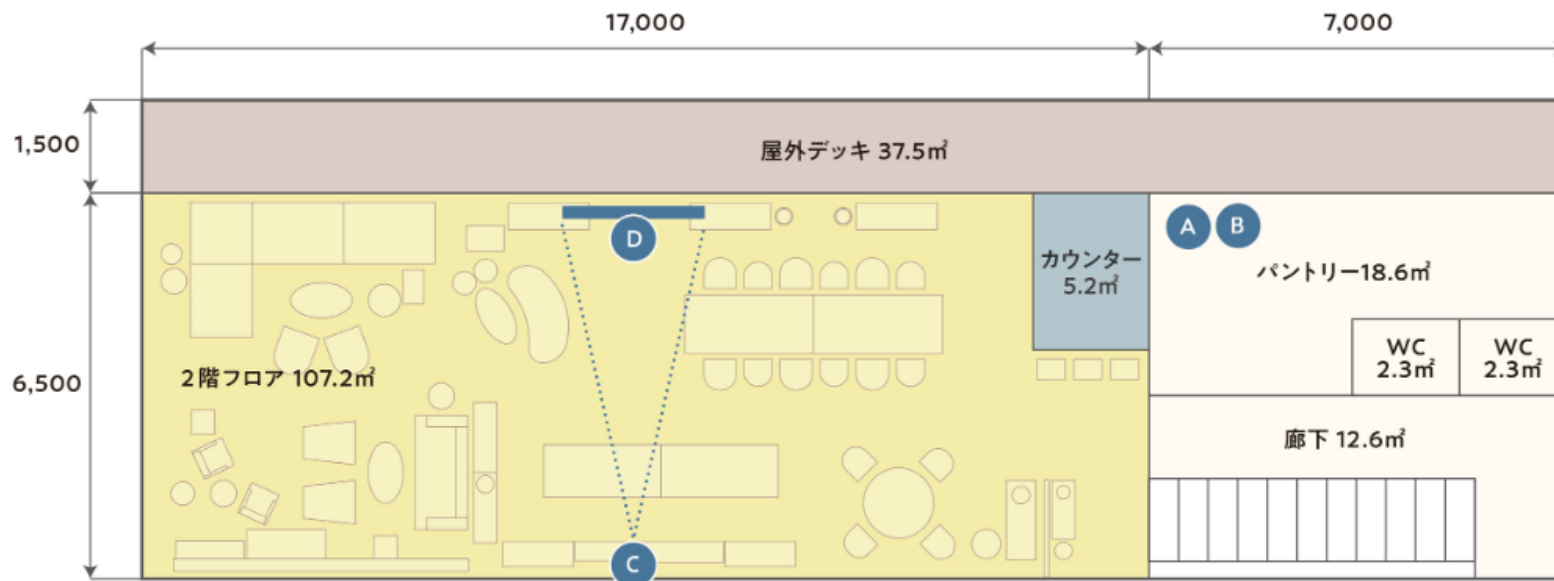

SPEC

面積:107.2㎡

天井高:2.6m

椅子数:40席

収容人数:50名

A CDプレーヤー1台
ブルーレイプレイヤー1台
BGM:USEN

B ワイヤレスマイク2本
有線マイク1本

C 天井プロジェクター:7700lm


D 100インチ電動スクリーン

貸出設備
無線WiFi

※プロジェクターは、1Fと2Fの連動可能(同映像・音源可)
ブルーレイ・CD/HDMI・Type-C・ライトニング接続可能

FLOOR MAP 1F LIVINGROOM

フロアマップ/1階リビングルーム

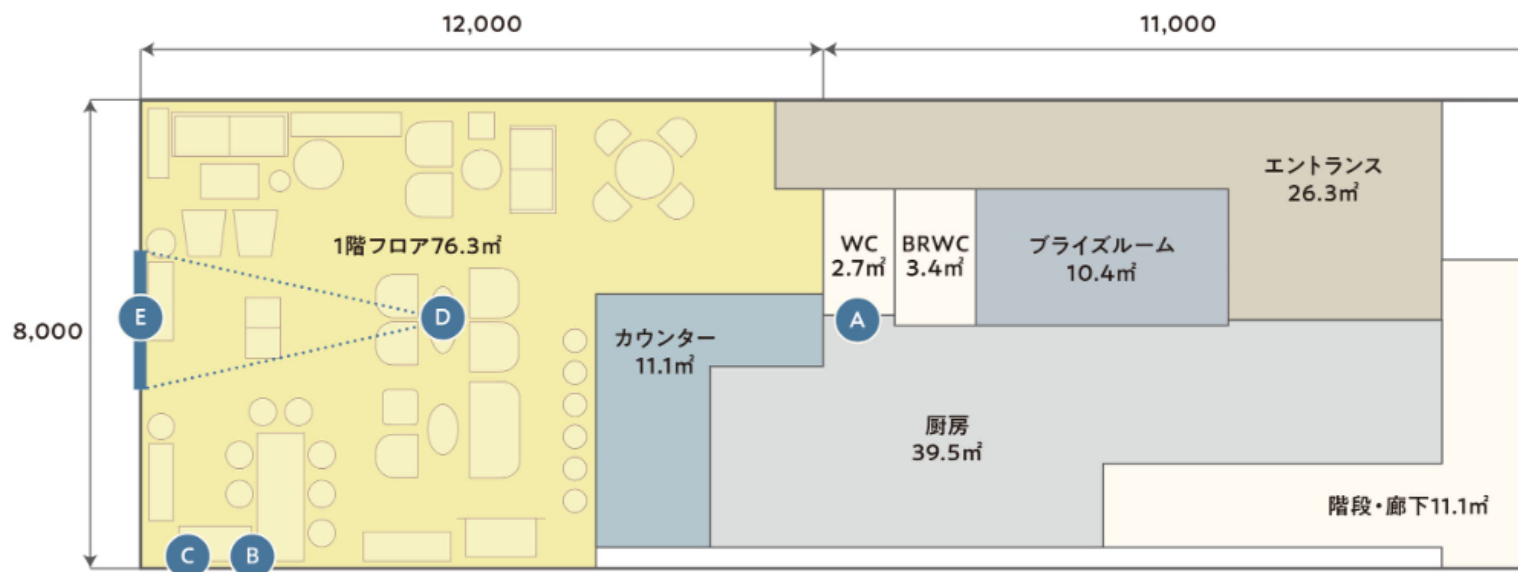

SPEC

面積: 76.3㎡

天井高: 2.7m

椅子数: 33席

収容人数: 40名

A 調整機器 (PA)
CDプレーヤー1台
BGM: USEN

B カラオケシステム
43インチモニター
無線マイク2本
専用スピーカー

C レコードプレイヤー
専用スピーカー

D 天井プロジェクター: 4,400lm

E 100インチ手動スクリーン


貸出設備

無線WiFi

※プロジェクターは、1Fと2Fの連動可能(同映像・音源可)
ブルーレイ・CD/HDMI・Type-C・ライトニング接続可能

FLOOR MAP TERRACE

フロアマップ/水上テラス

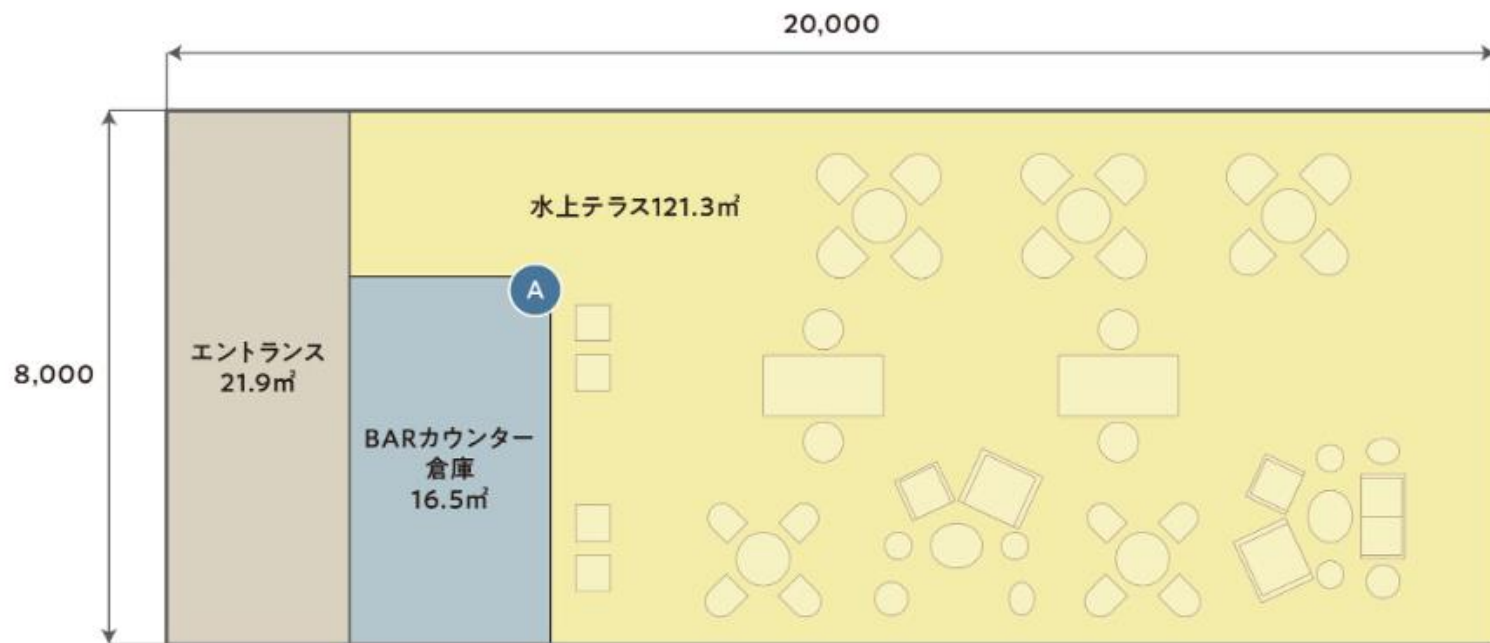

SPEC

面積: 121.3m²

天井高: 2.0~2.9m

椅子数: 36席

収容人数: 50名

A

CDプレーヤー1台
ワイヤレスマイク1本