


7F Studio1  
Studio2

7F平面図

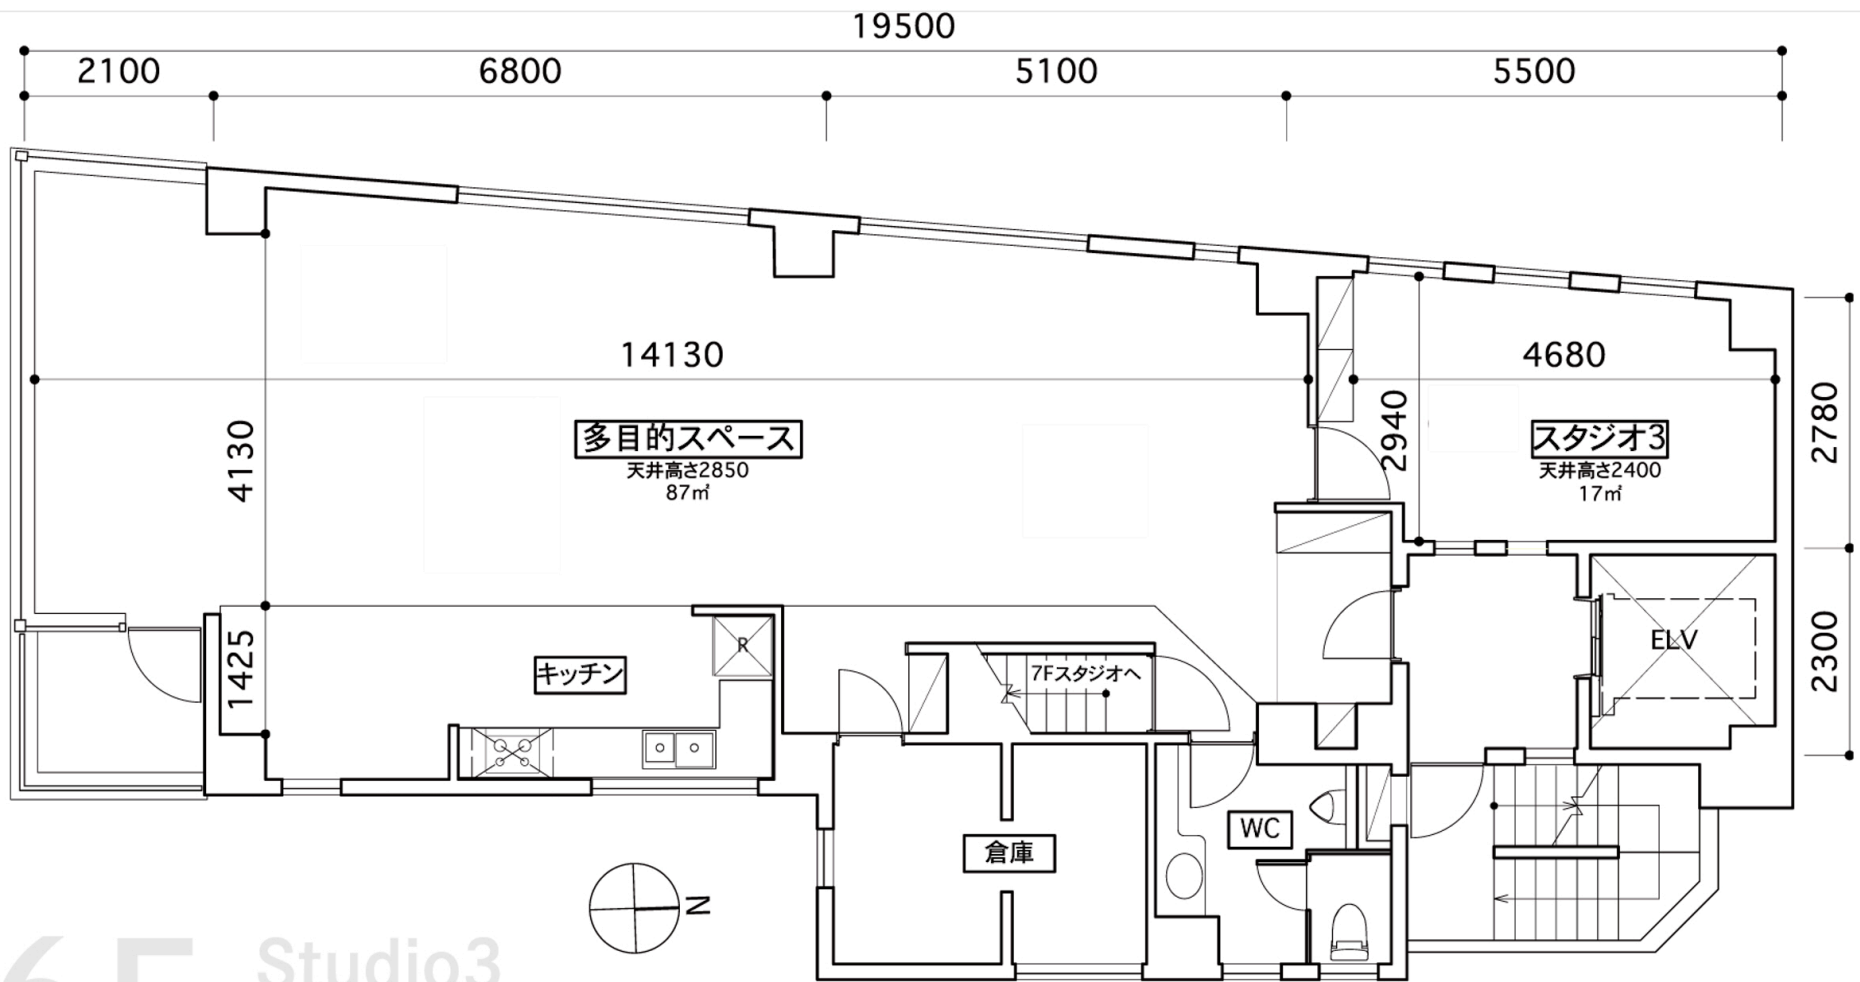

**6F** Studio3  
 多目的スペース

6F平面図