


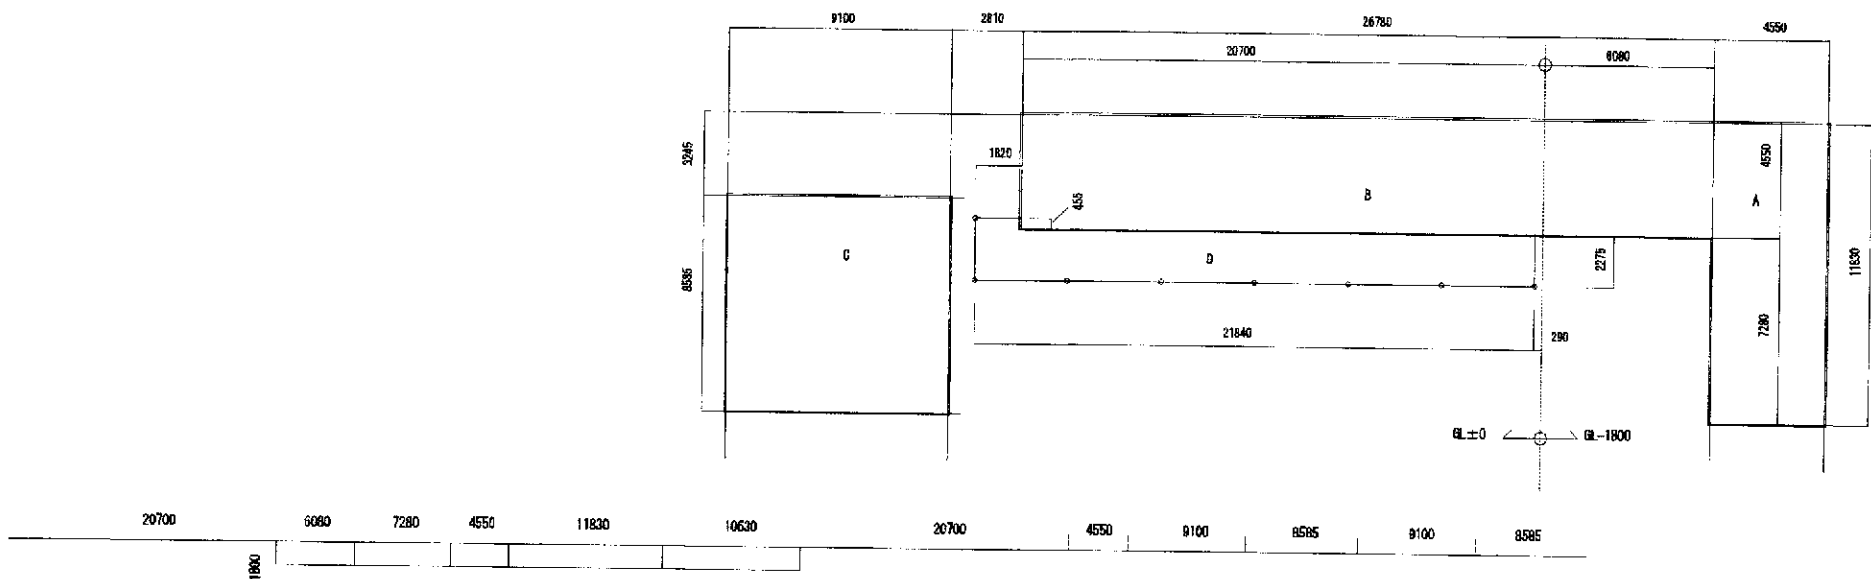

平均地盤高 : $(6.060+7.280+4.550+11.830+10.630) \div 5 = 7.872$ / $(20.700+6.080+7.280+4.550+11.830+10.630+20.700+4.550+9.100+8.585+9.100+8.585) \div 12 = 10.597$

床面積

A	4,550 × 11,830	53.83
B	4,550 × 26,780	121.85
小計		175.68
C	9,100 × 8,585	78.12
合計		253.80


階全面積


D	2,275 × 21,840 + 455 × 1,820	50.51
A+B+C+D		304.31

敷地面積	1960.00	
建ぺい率	$304.31 / 1960 \times 100$	15.53 %
容積率	$253.80 / 1960 \times 100$	12.95 %

採光								
LD	$4,550 \times 11,830 + 2,330 \times 3,185 + 0,400 \times 1,535 + 8,585 \times 1,365$	73.58	73.58/7	10.51	G01	2400×11830	28.40	OK
寝室	$4,550 \times 5,460$	24.84	24.84/7	3.56	G02	2400×5460	13.10	OK
室1,2	$4,550 \times 3,640$	16.56	16.56/7	2.37	G01	2400×3640	8.74	OK
換気								
LD	$4,550 \times 11,830 + 2,330 \times 3,185 + 0,400 \times 1,535 + 8,585 \times 1,365$	73.58	73.58/20	3.68	BD1, TP1	2400×850 + 850×850×3	4.20	OK
寝室	$4,550 \times 5,460$	24.84	24.84/20	1.24	WD11	2100×700	1.47	OK
室1,2	$4,550 \times 3,640$	16.56	16.56/20	0.83	G01, 2	2400×850	2.04	OK


一級建築士225853	竹元建築工事		
近藤博史	求積図、面積表		

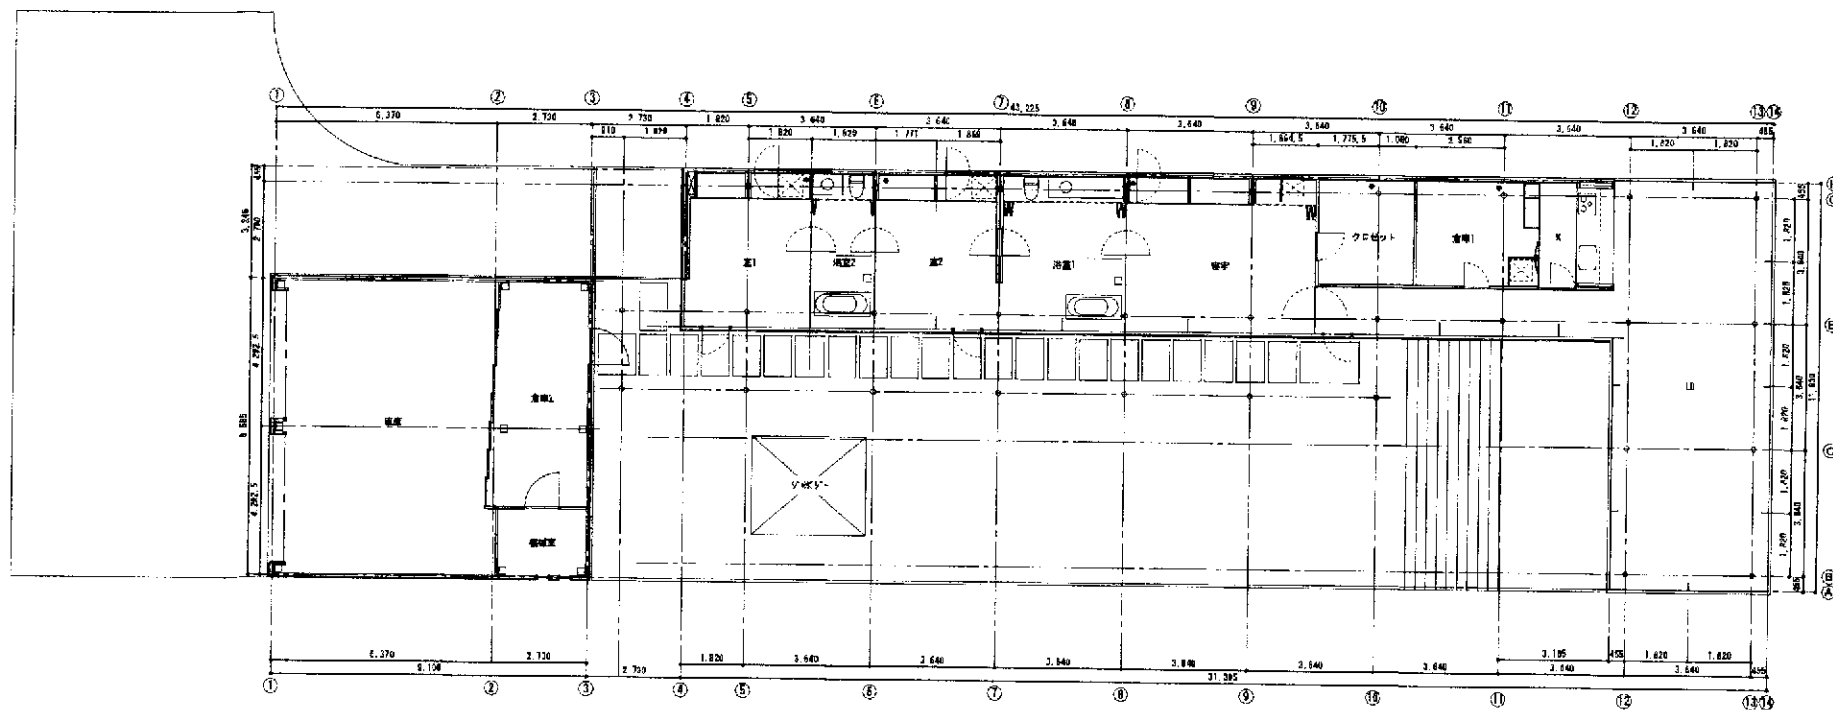

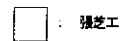


バリカー：チェーン収納型 埋め込み式

引込み注：松下 すっきりボール

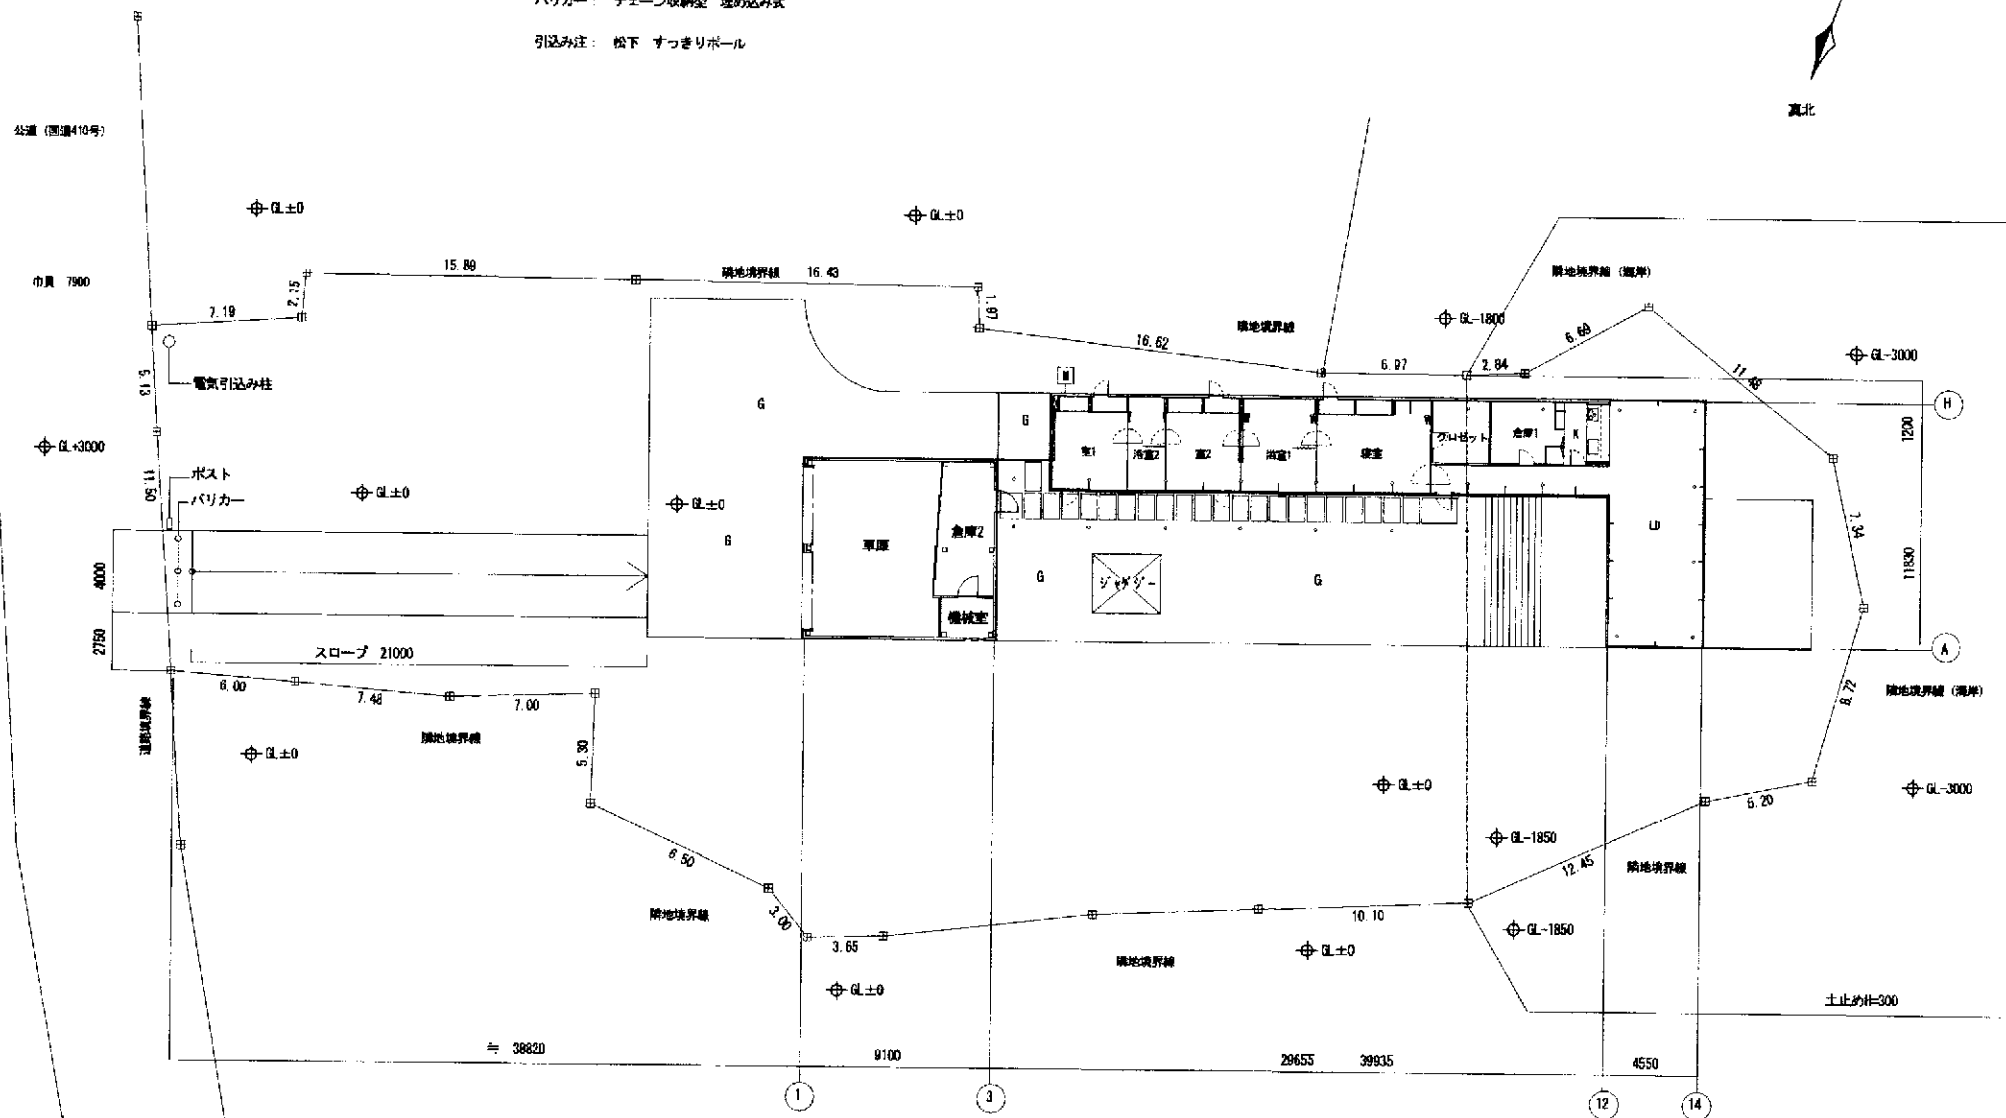

一般建築士225953	竹本建築工事	1:250
近隣関係	配置図・外観図	

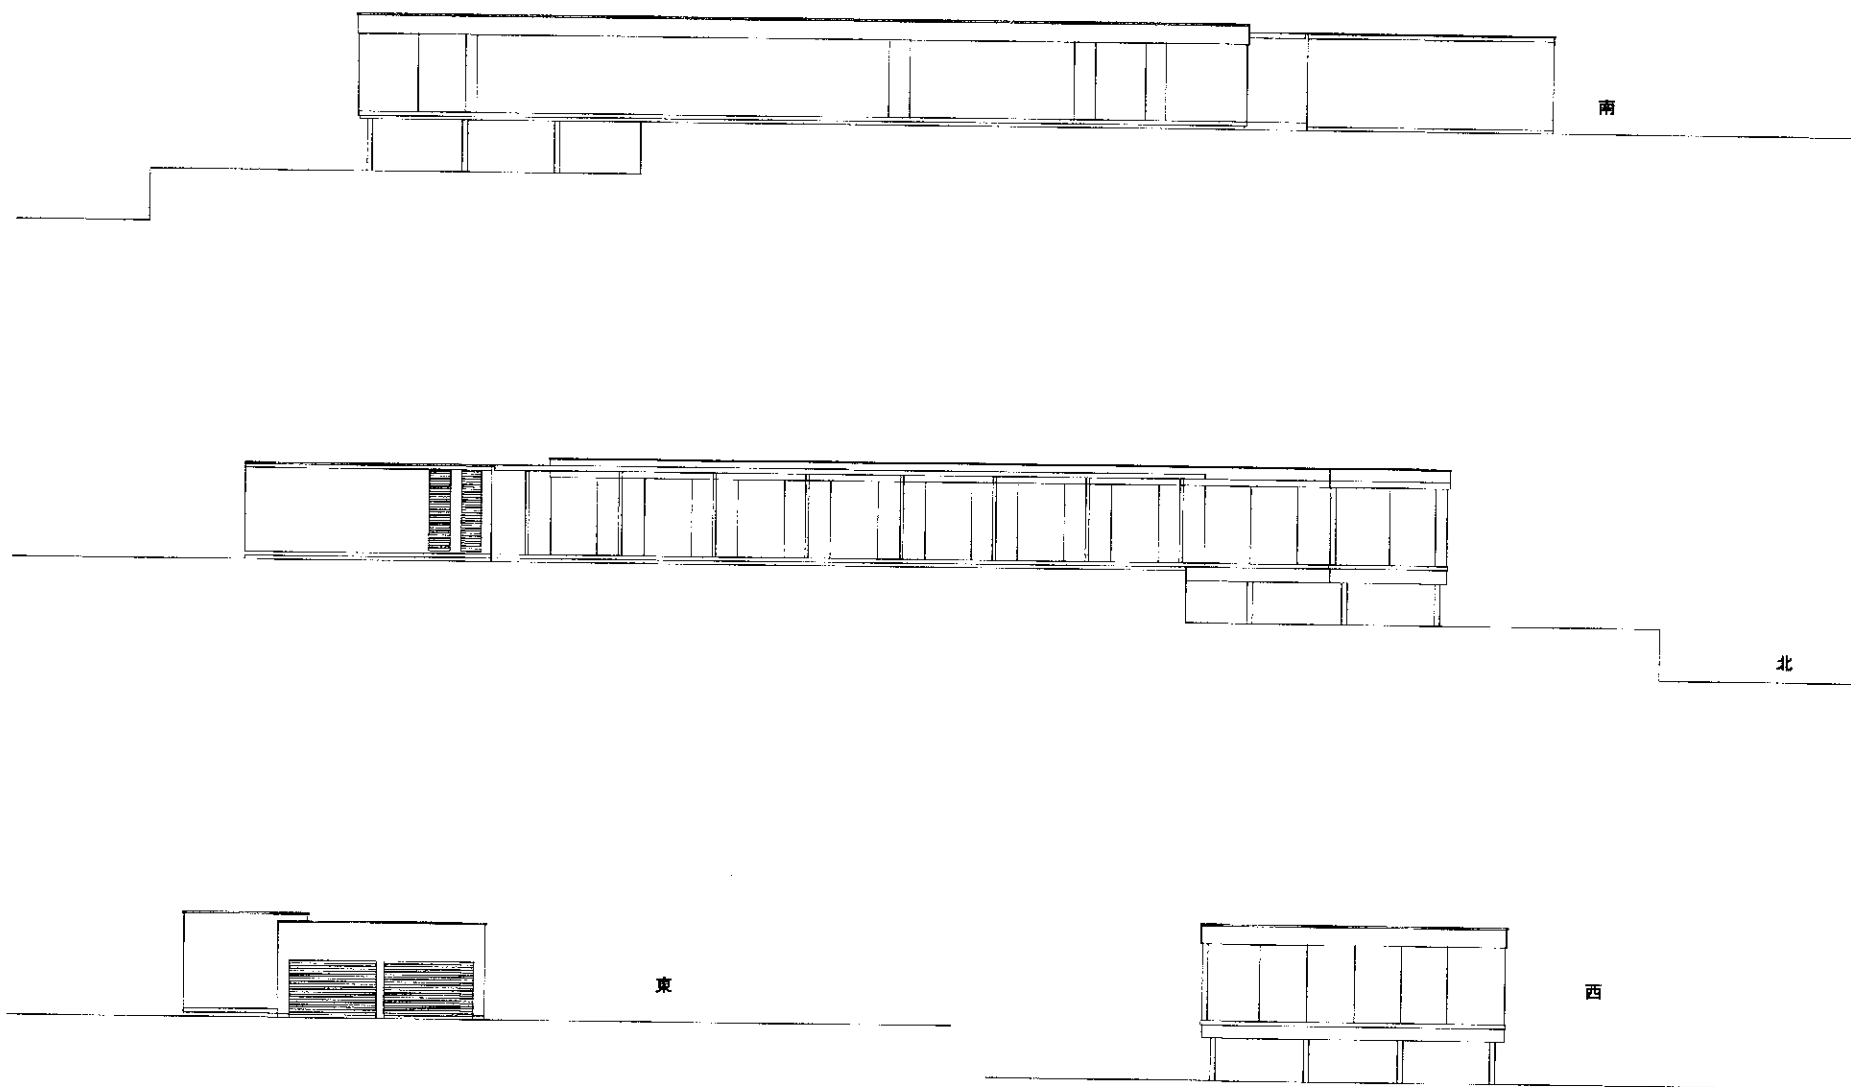

一級建築士225853	竹元邸新築工事	1:200
近藤博史	立国園	