


● 100V電源・コンセント* 12回路
 ※ バトン4箇所各3回路づつ
 ※ PAブース内3回路
 演出照明分電盤
No.1 演出照明分電盤・ブレーカーNo.
 ※ 2Fアンブルーム内に分電盤あり

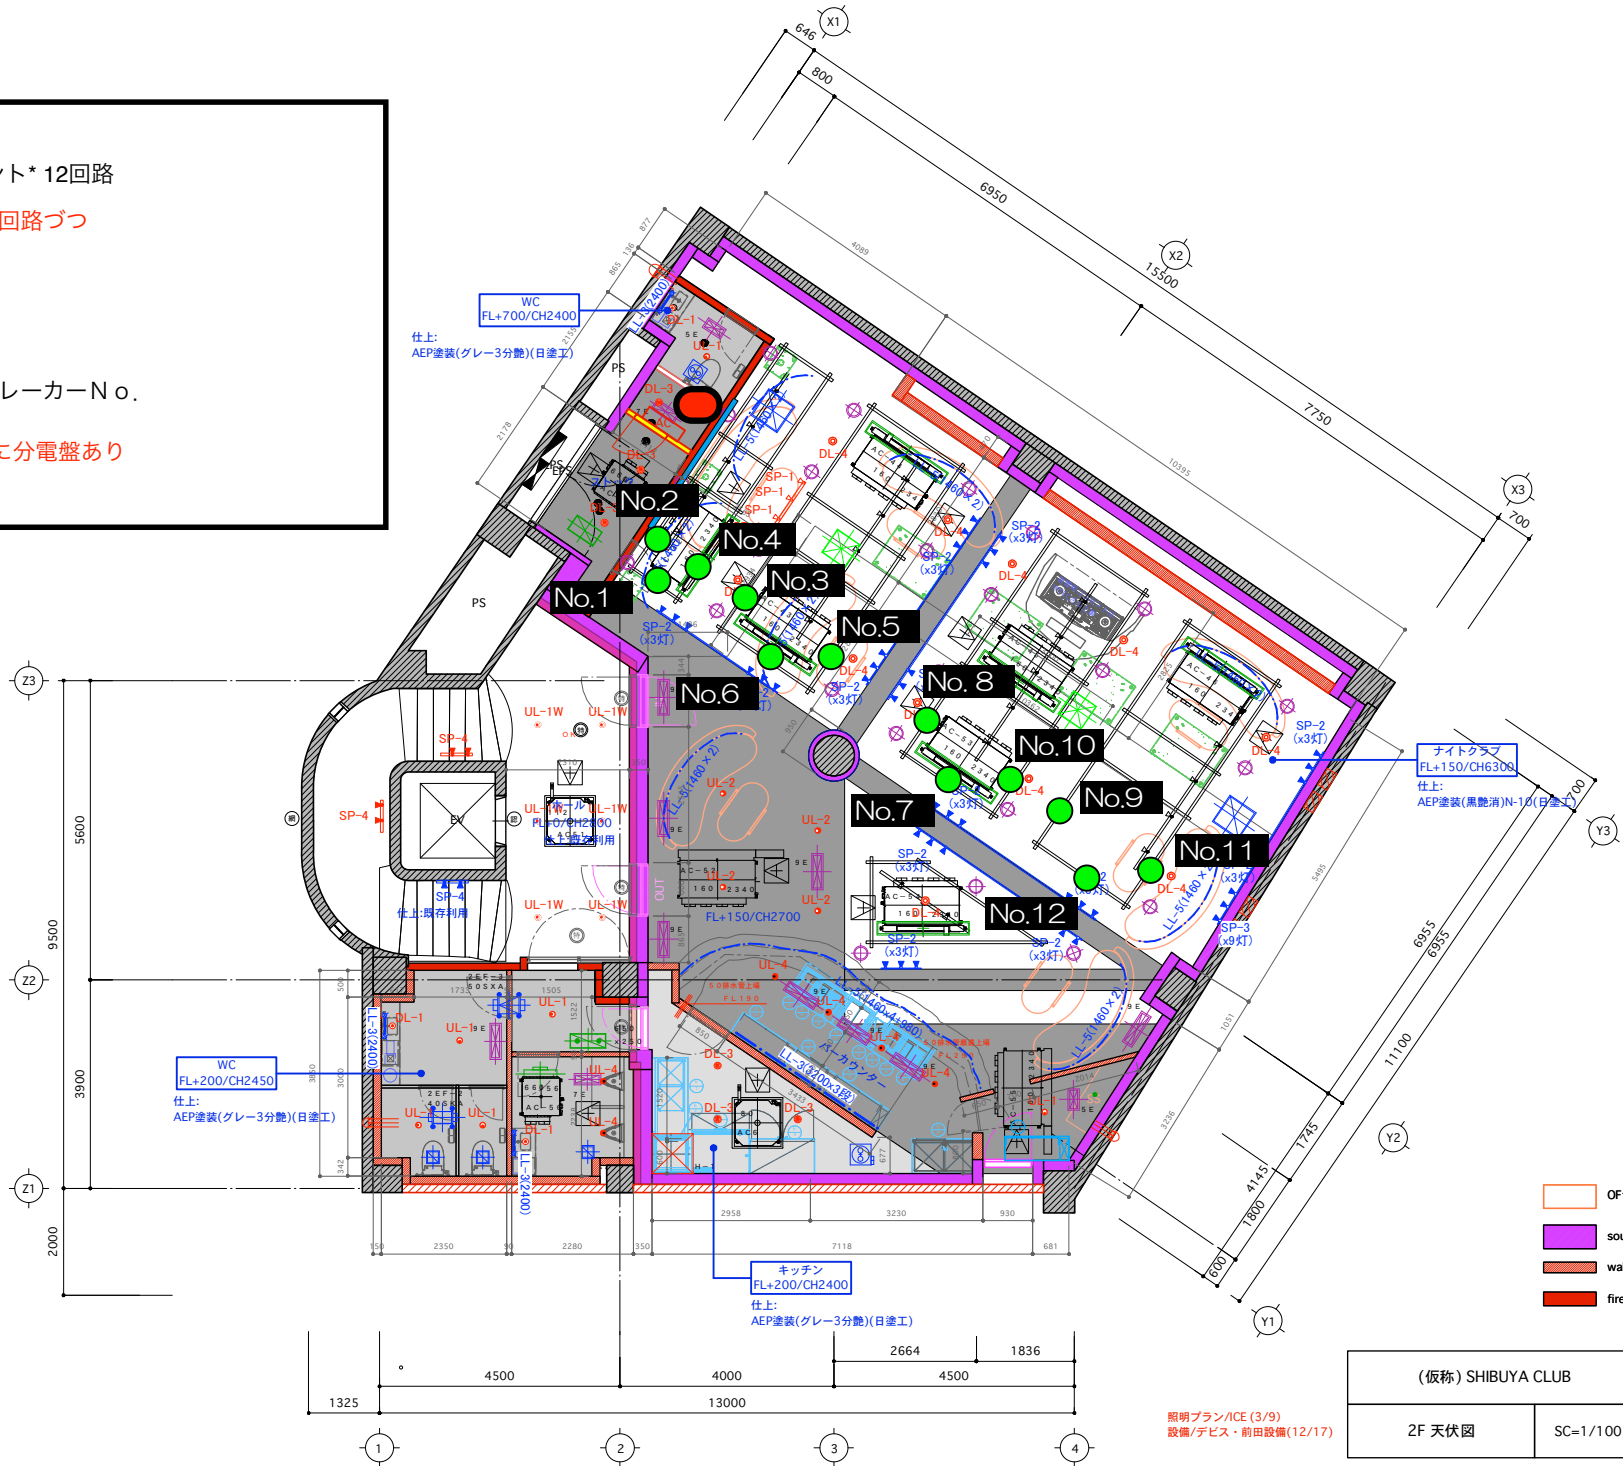

- OFナカジマ制作家具
- soundproof wall 防音壁
- wall 壁
- fire wall 壁

(仮称) SHIBUYA CLUB		2202/3/14
2F 天伏図	SC=1/100	2-03


照明プラン/ICE (3/9)
 設備/デビス・前田設備 (12/17)

100V電源・コンセント* 12回路
 ※ バトン4箇所に各3回路ずつ


elevation A





elevation B

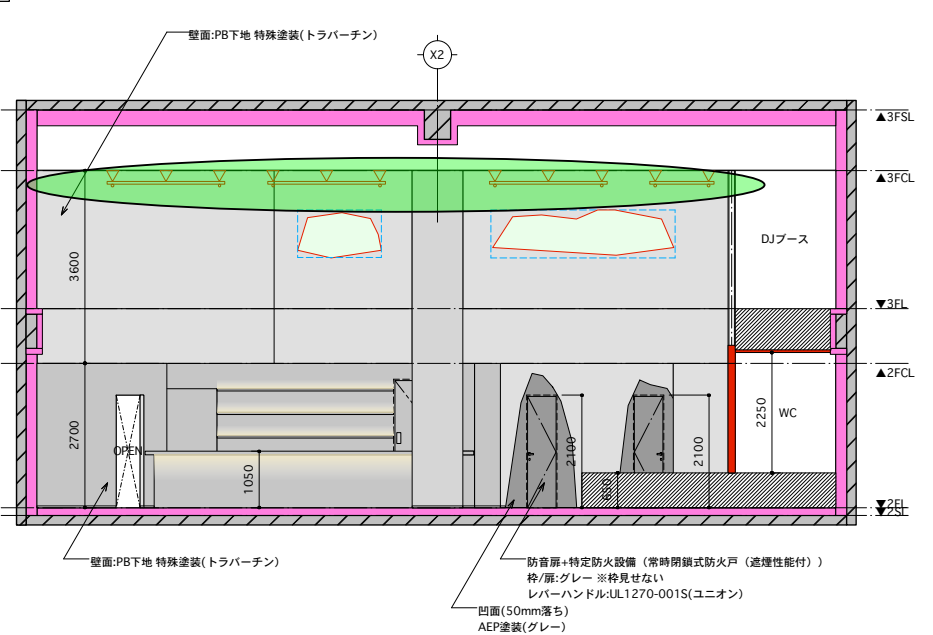

elevation C

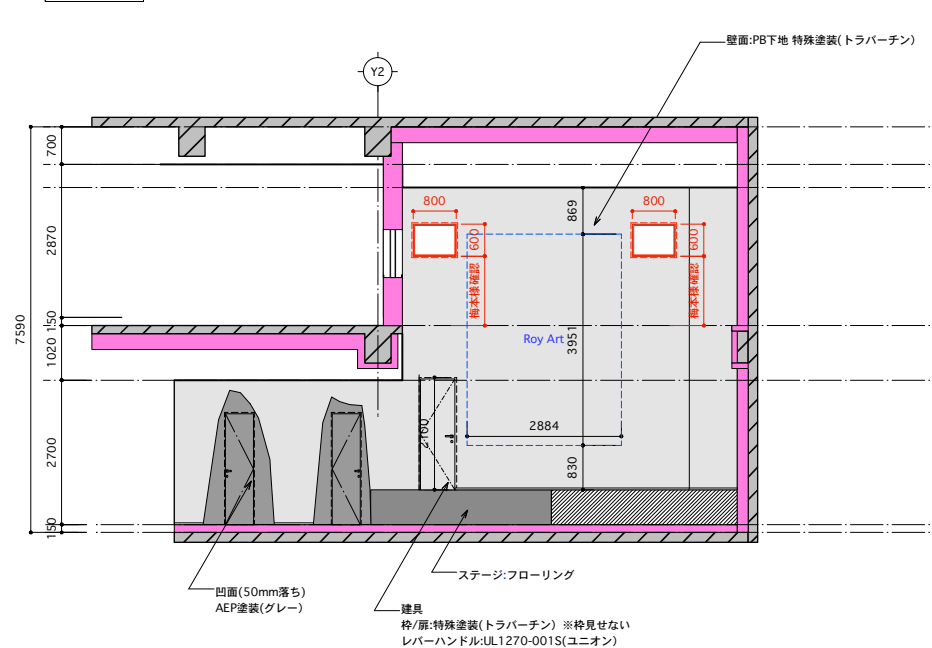


elevation D

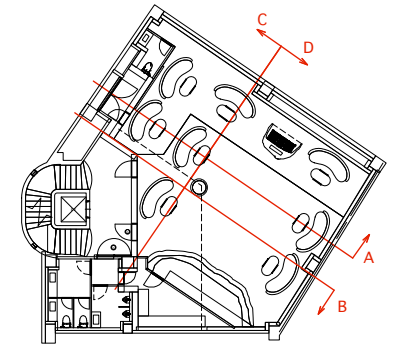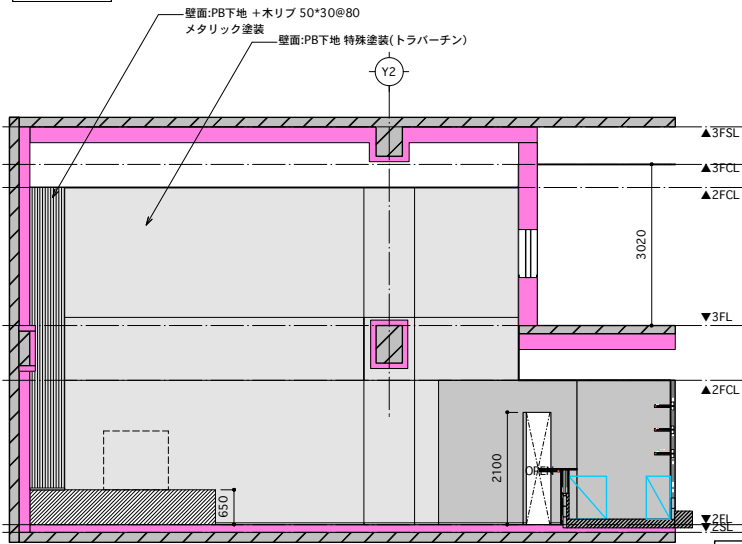

(仮称) SHIBUYA CLUB	2022/3/14
2F 展開図	SC=1/100 2-06

● 100V電源・コンセント* 3回路
 ※ PAブース内、壁面3箇所に各1回路ずつ

No.1 演出照明分電盤・ブレーカーNo.
 ※ 2Fアンブルーム内に分電盤あり

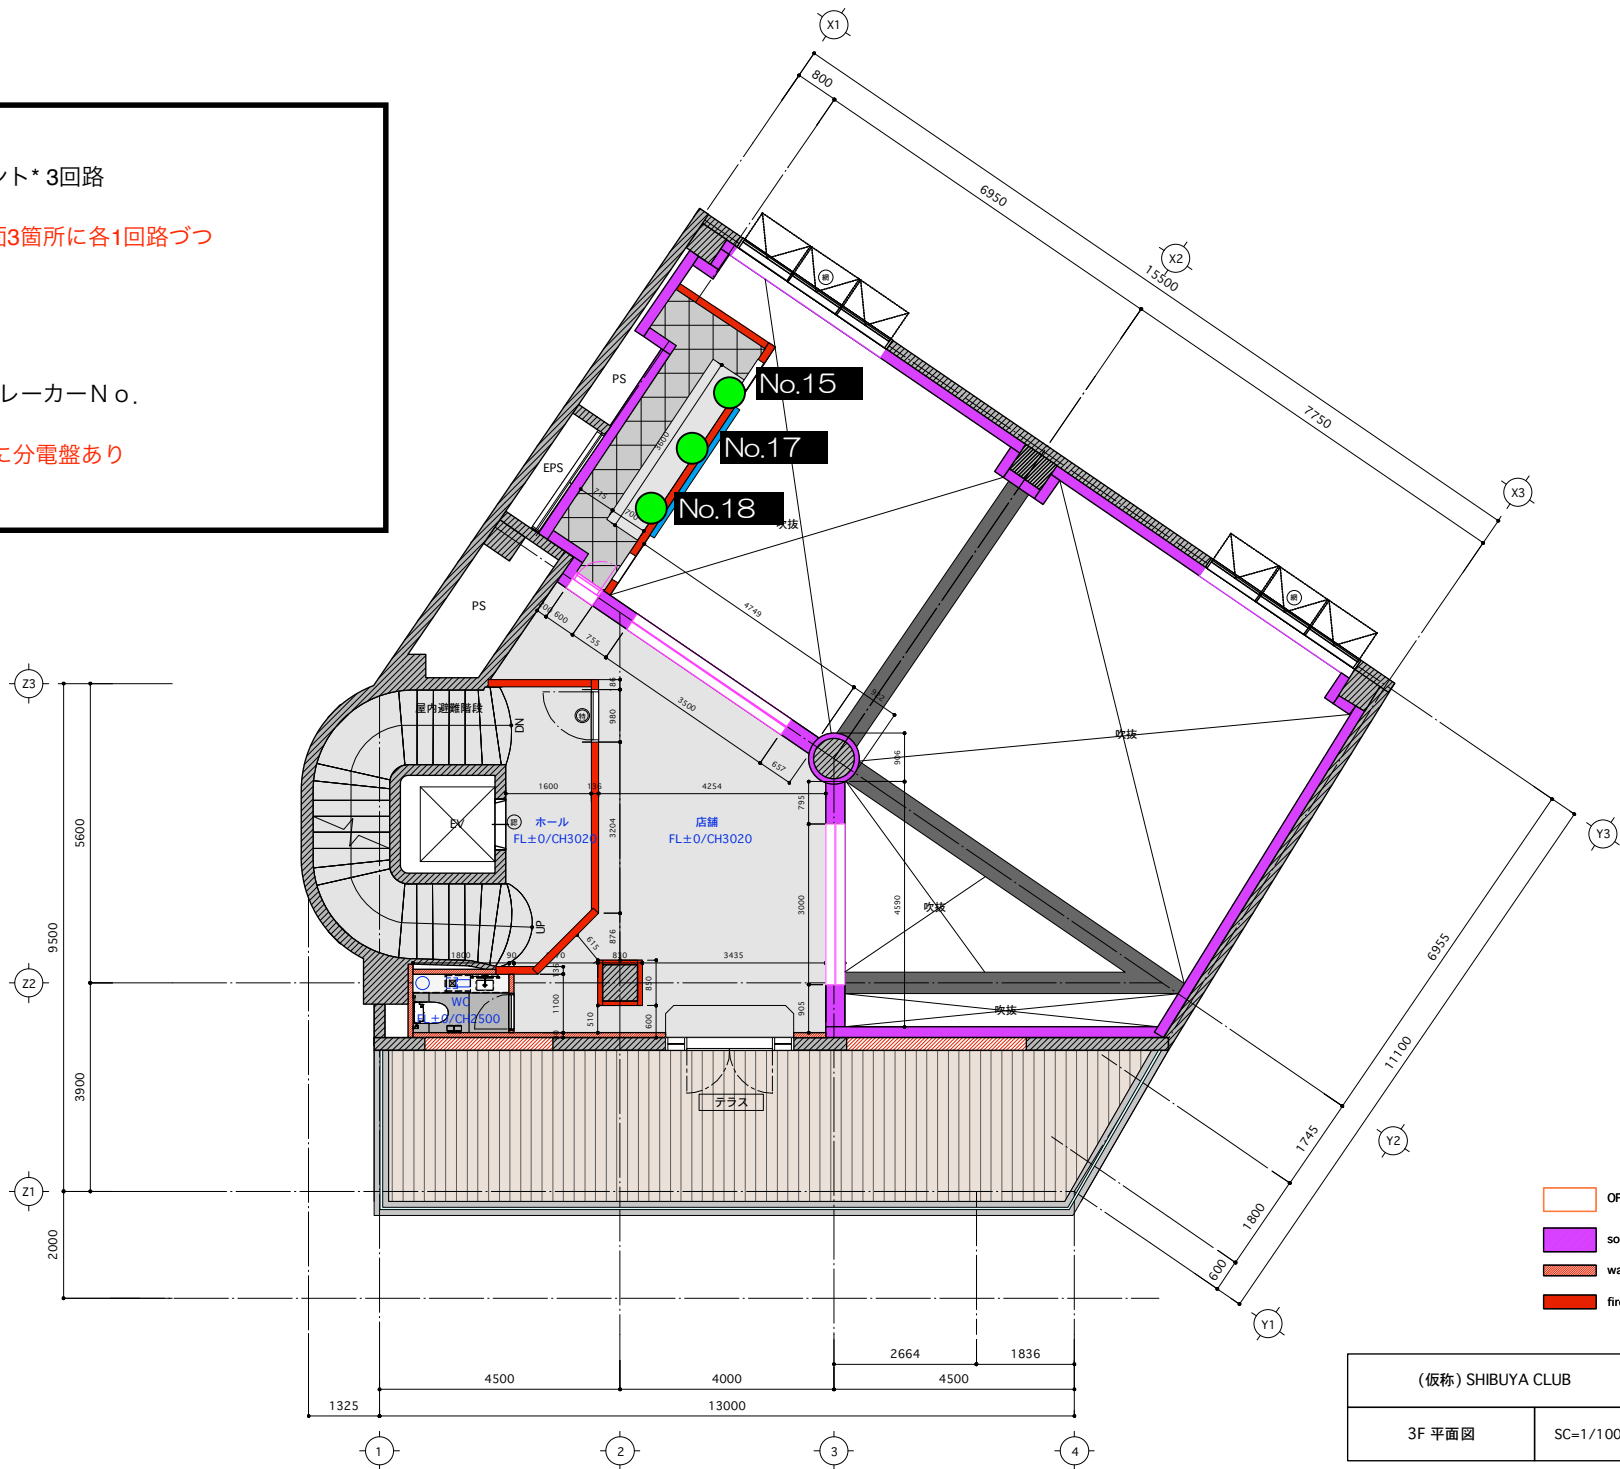

- OFナカジマ制作家具
- soundproof wall 防音壁
- wall 壁
- fire wall 壁

(仮称) SHIBUYA CLUB		2022/03/14
3F 平面図	SC=1/100	3-02

Handwritten notes on the left side of the panel:

- 5F
- 3F
- 111
- 772
- PA 164
- PA 164
- おJ
- ブリス
- かハ

OFF	OFF	OFF	OFF	ON	OFF	OFF	ON	ON	ON	ON	ON	ON	ON	ON	ON	ON	ON	ON	ON							
N-5	N-7	N-9	N-11	N-13	N-15	予備	3F,N-1	3F,N-3	3F,PA,N-1	3F,PA,N-3	床下照明1	スモーク2	N-4	N-6	N-8	N-10	N-12	N-14	予備	予備	3F,N-2	3F,PA,N-2	床下照明2	スモーク1	スモーク3	
OFF	OFF	OFF	OFF	ON	OFF	OFF	ON	ON	ON	ON	ON	ON	OFF	OFF	OFF	ON	OFF	OFF	OFF	OFF	ON	ON	ON	ON	ON	ON

Handwritten notes on the right side of the panel:

- 5F
- 111
- 772
- PA 164



(仮称) SHIBUYA CLUB		2022/3/14
1F 平面図	SC=1/100	1-02



位置不明分

B8
2/2


B14
7/17

B14
8/17

B14
10/17

- OFナカジマ制作家具
- soundproof wall 防音壁
- wall 壁
- fire wall 壁

(仮称) SHIBUYA CLUB		2022/3/14
1F 平面図	SC=1/100	1-02

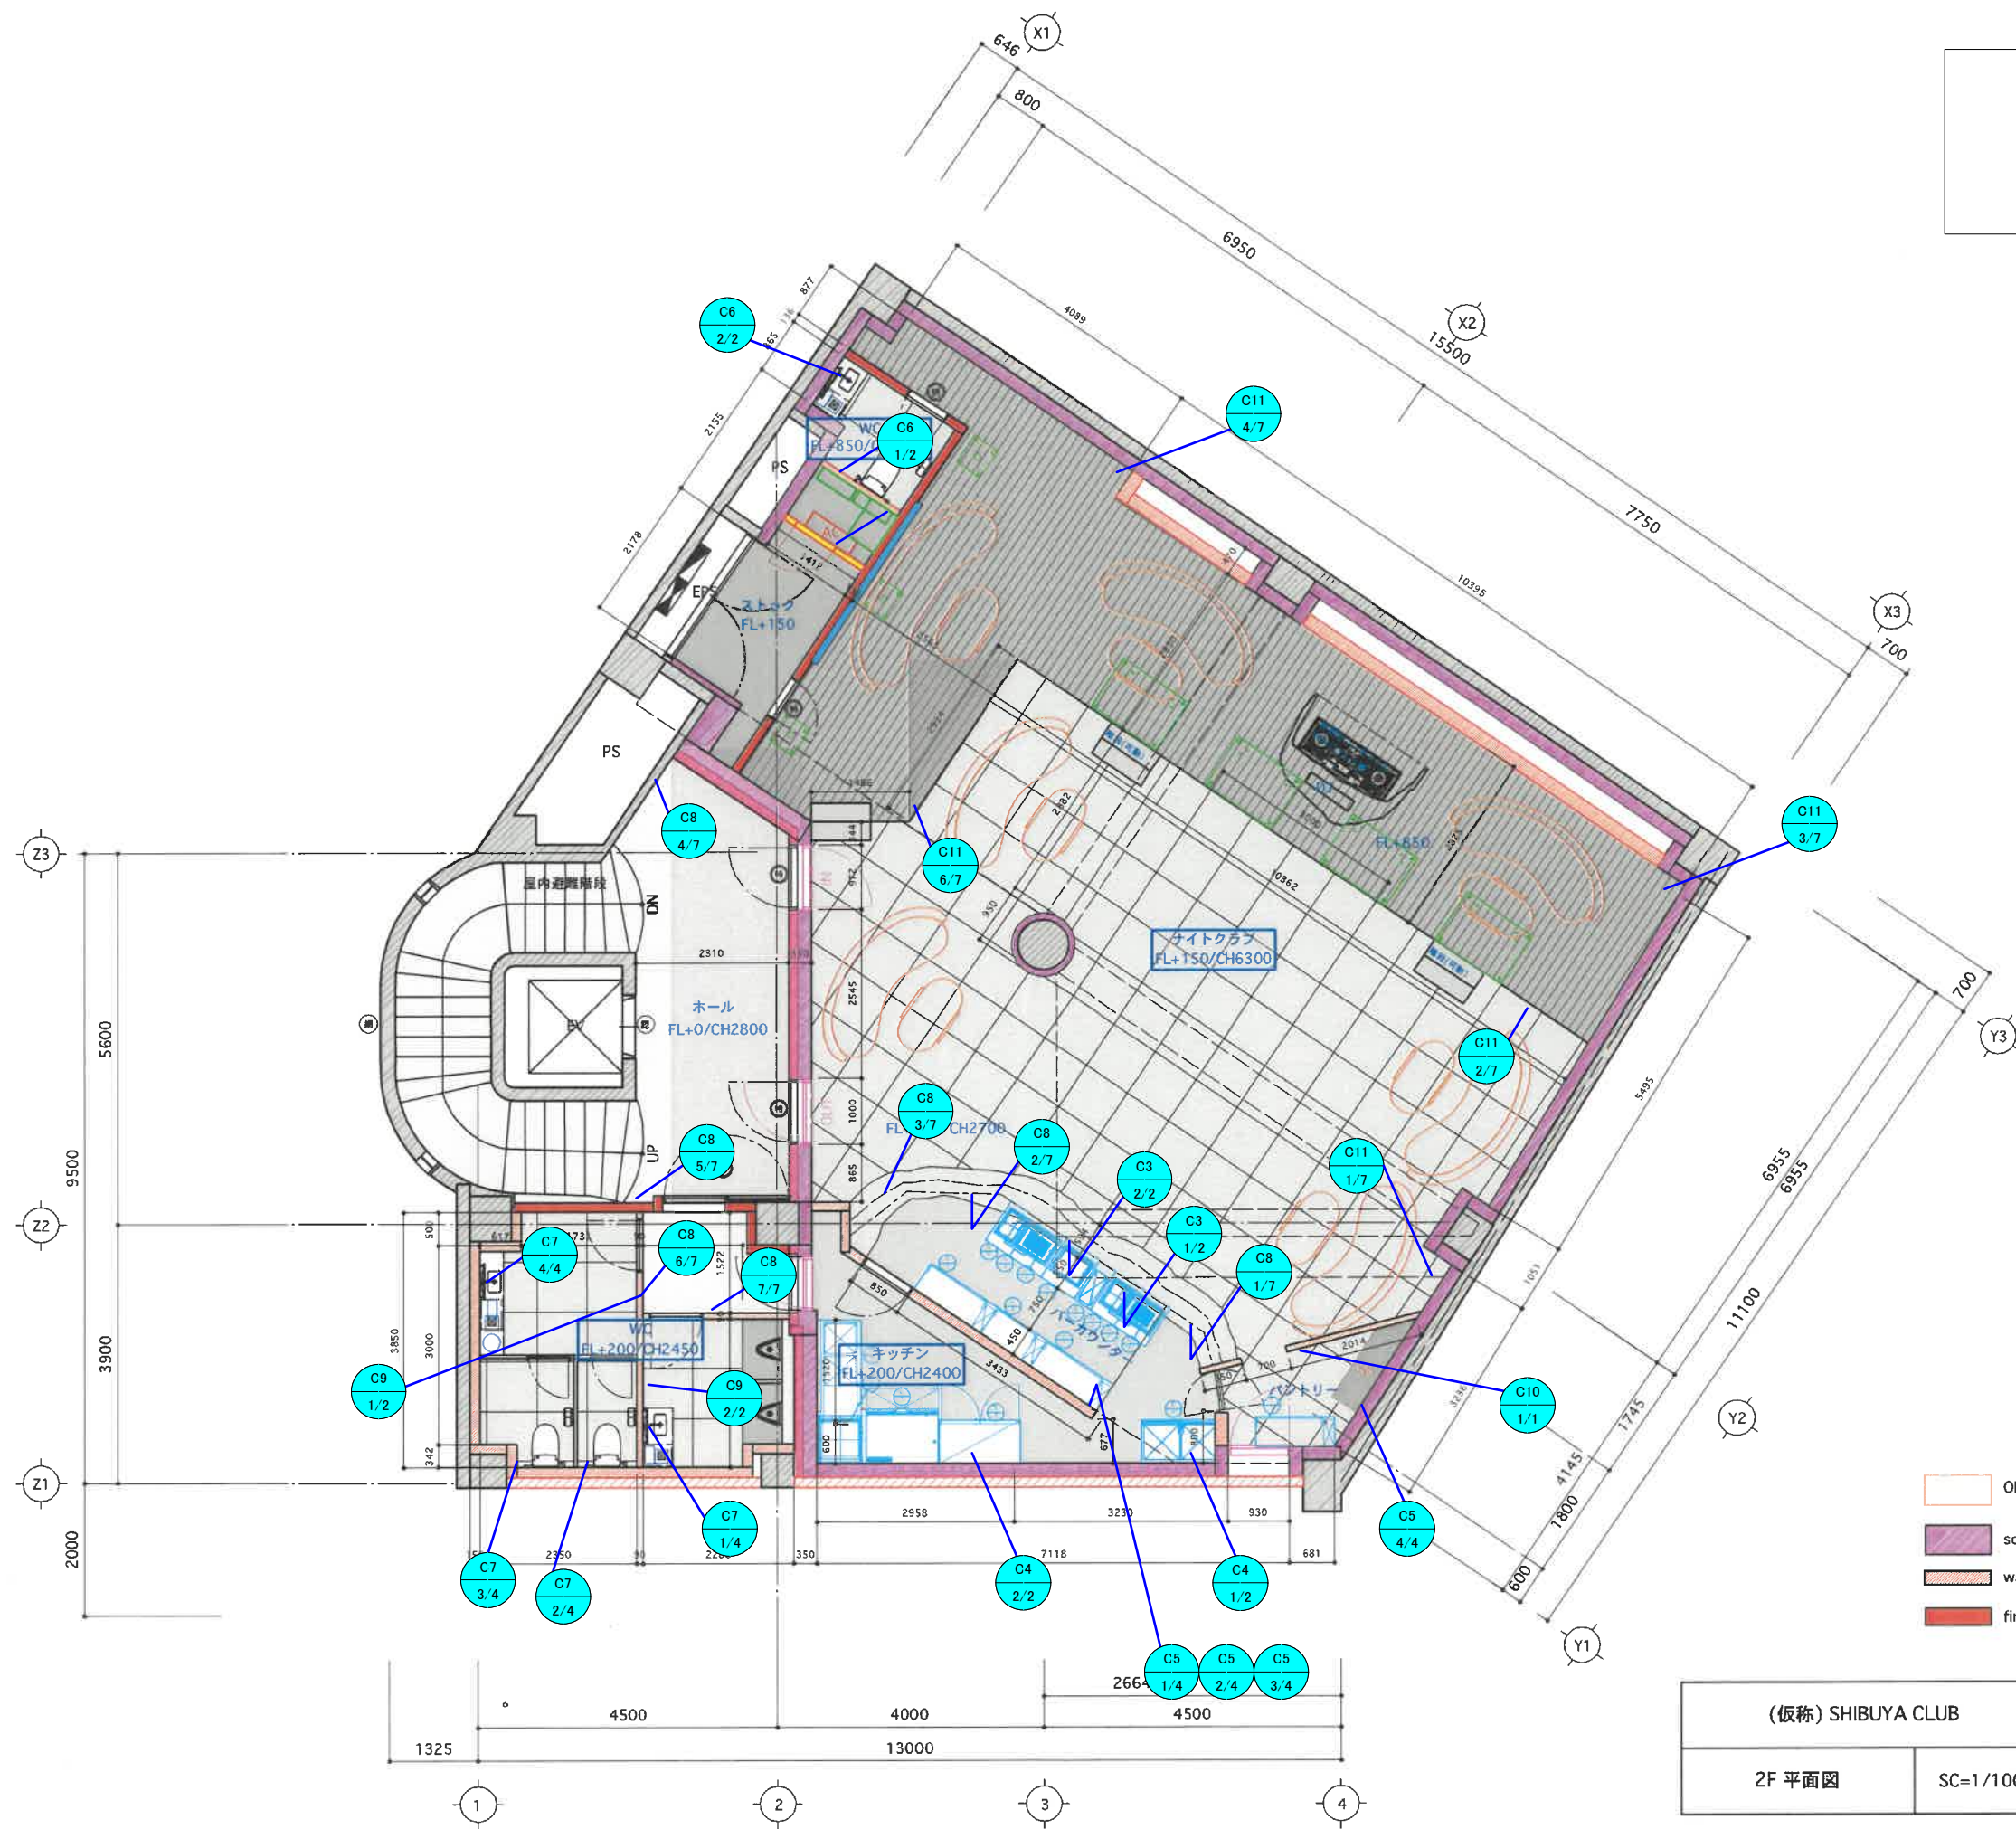

位置不明分

C11 5/7 C11 7/7

- OFナカジマ制作家具
- soundproof wall 防音壁
- wall 壁
- fire wall 壁

(仮称) SHIBUYA CLUB		2022/03/14
2F 平面図	SC=1/100	2-02