




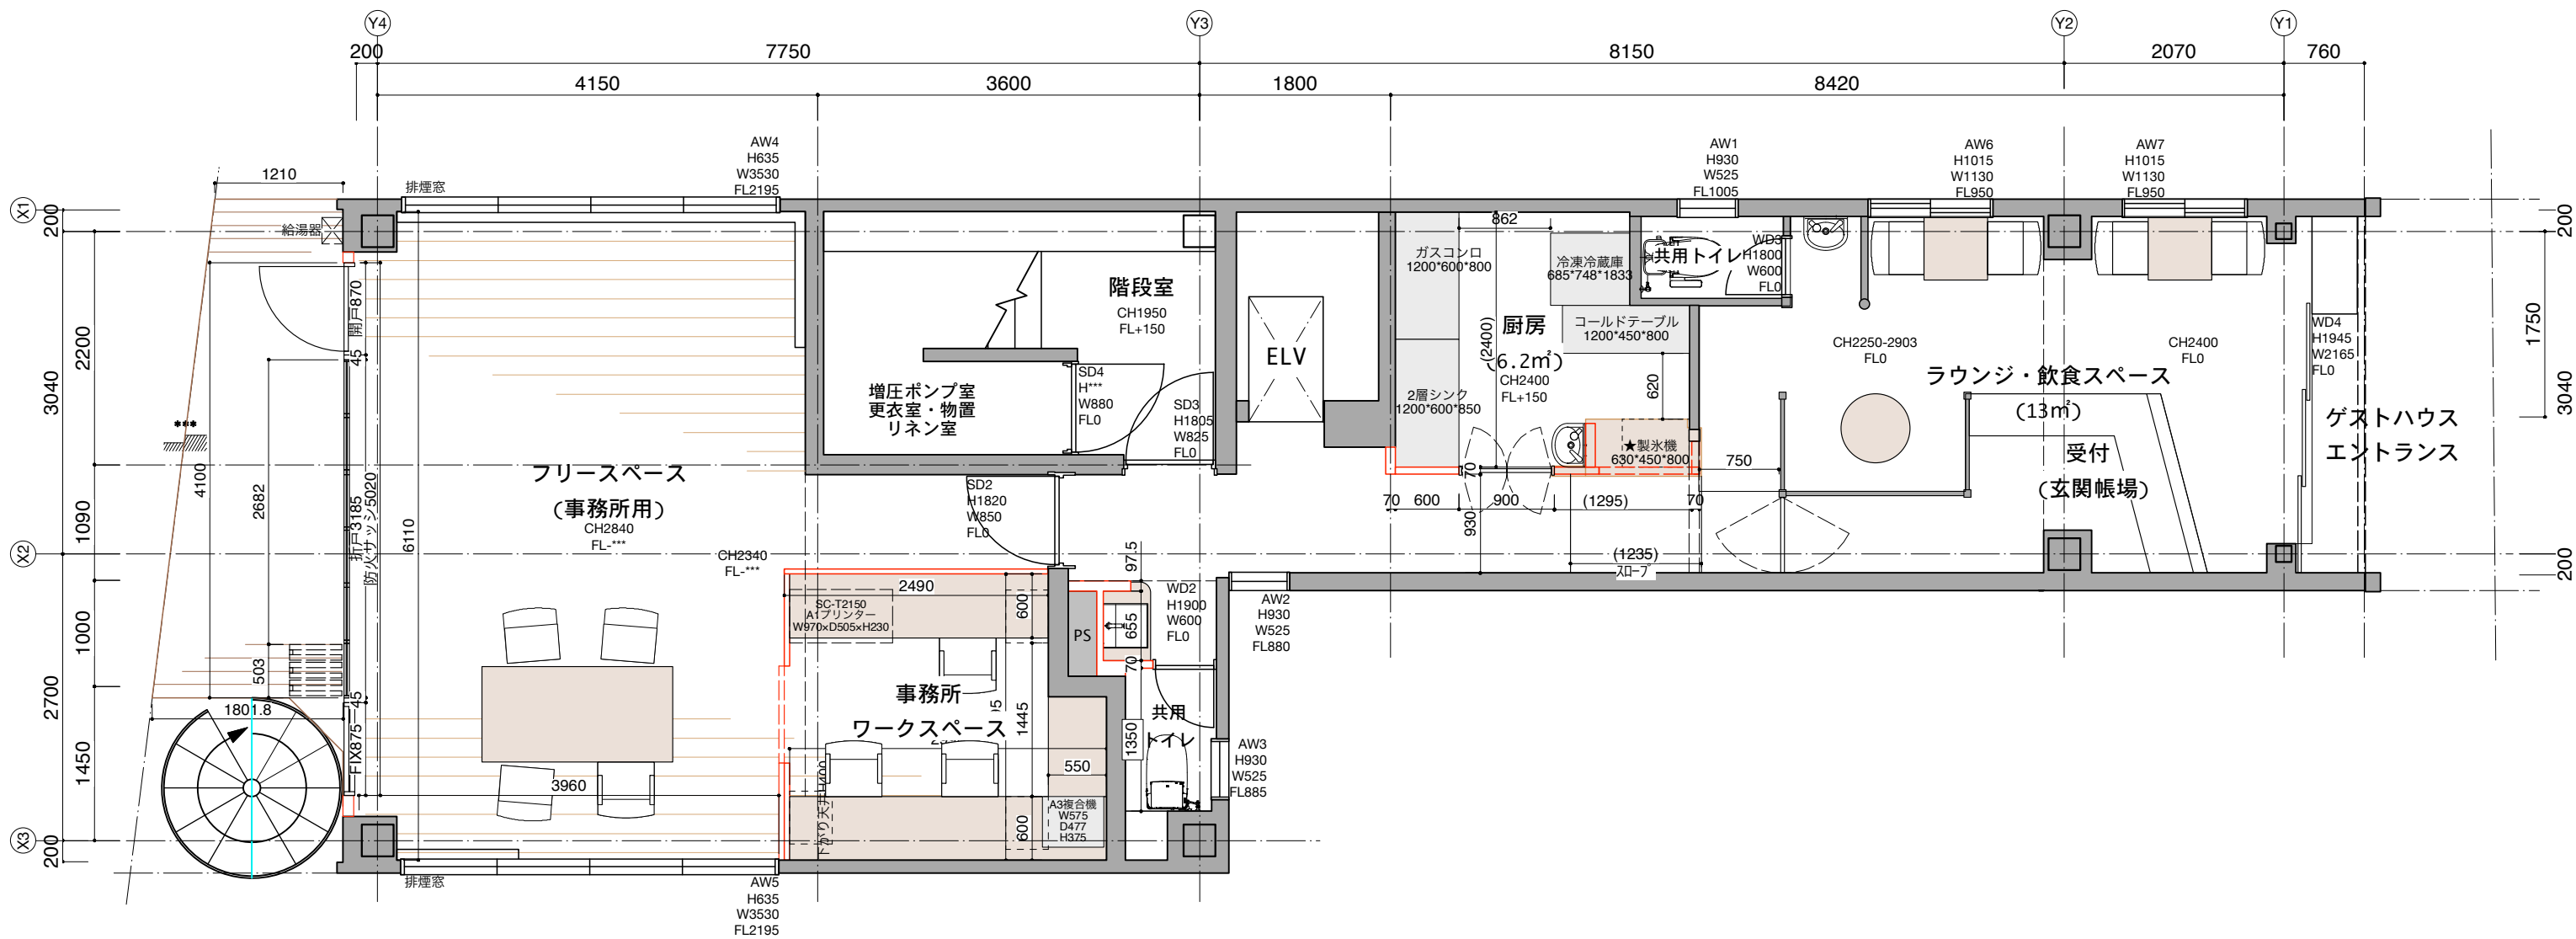

Title	Project	Scale	Page	Date	Drawing
1 階計画平面図	(仮称)阿佐谷北 1 丁目ビル改修工事	1:60 A3	01-1	2025.10.07	YUKUIDO Co.,Ltd.
	東京都杉並区阿佐谷北1-3-7			2025.11.04	
				2025.12.30	

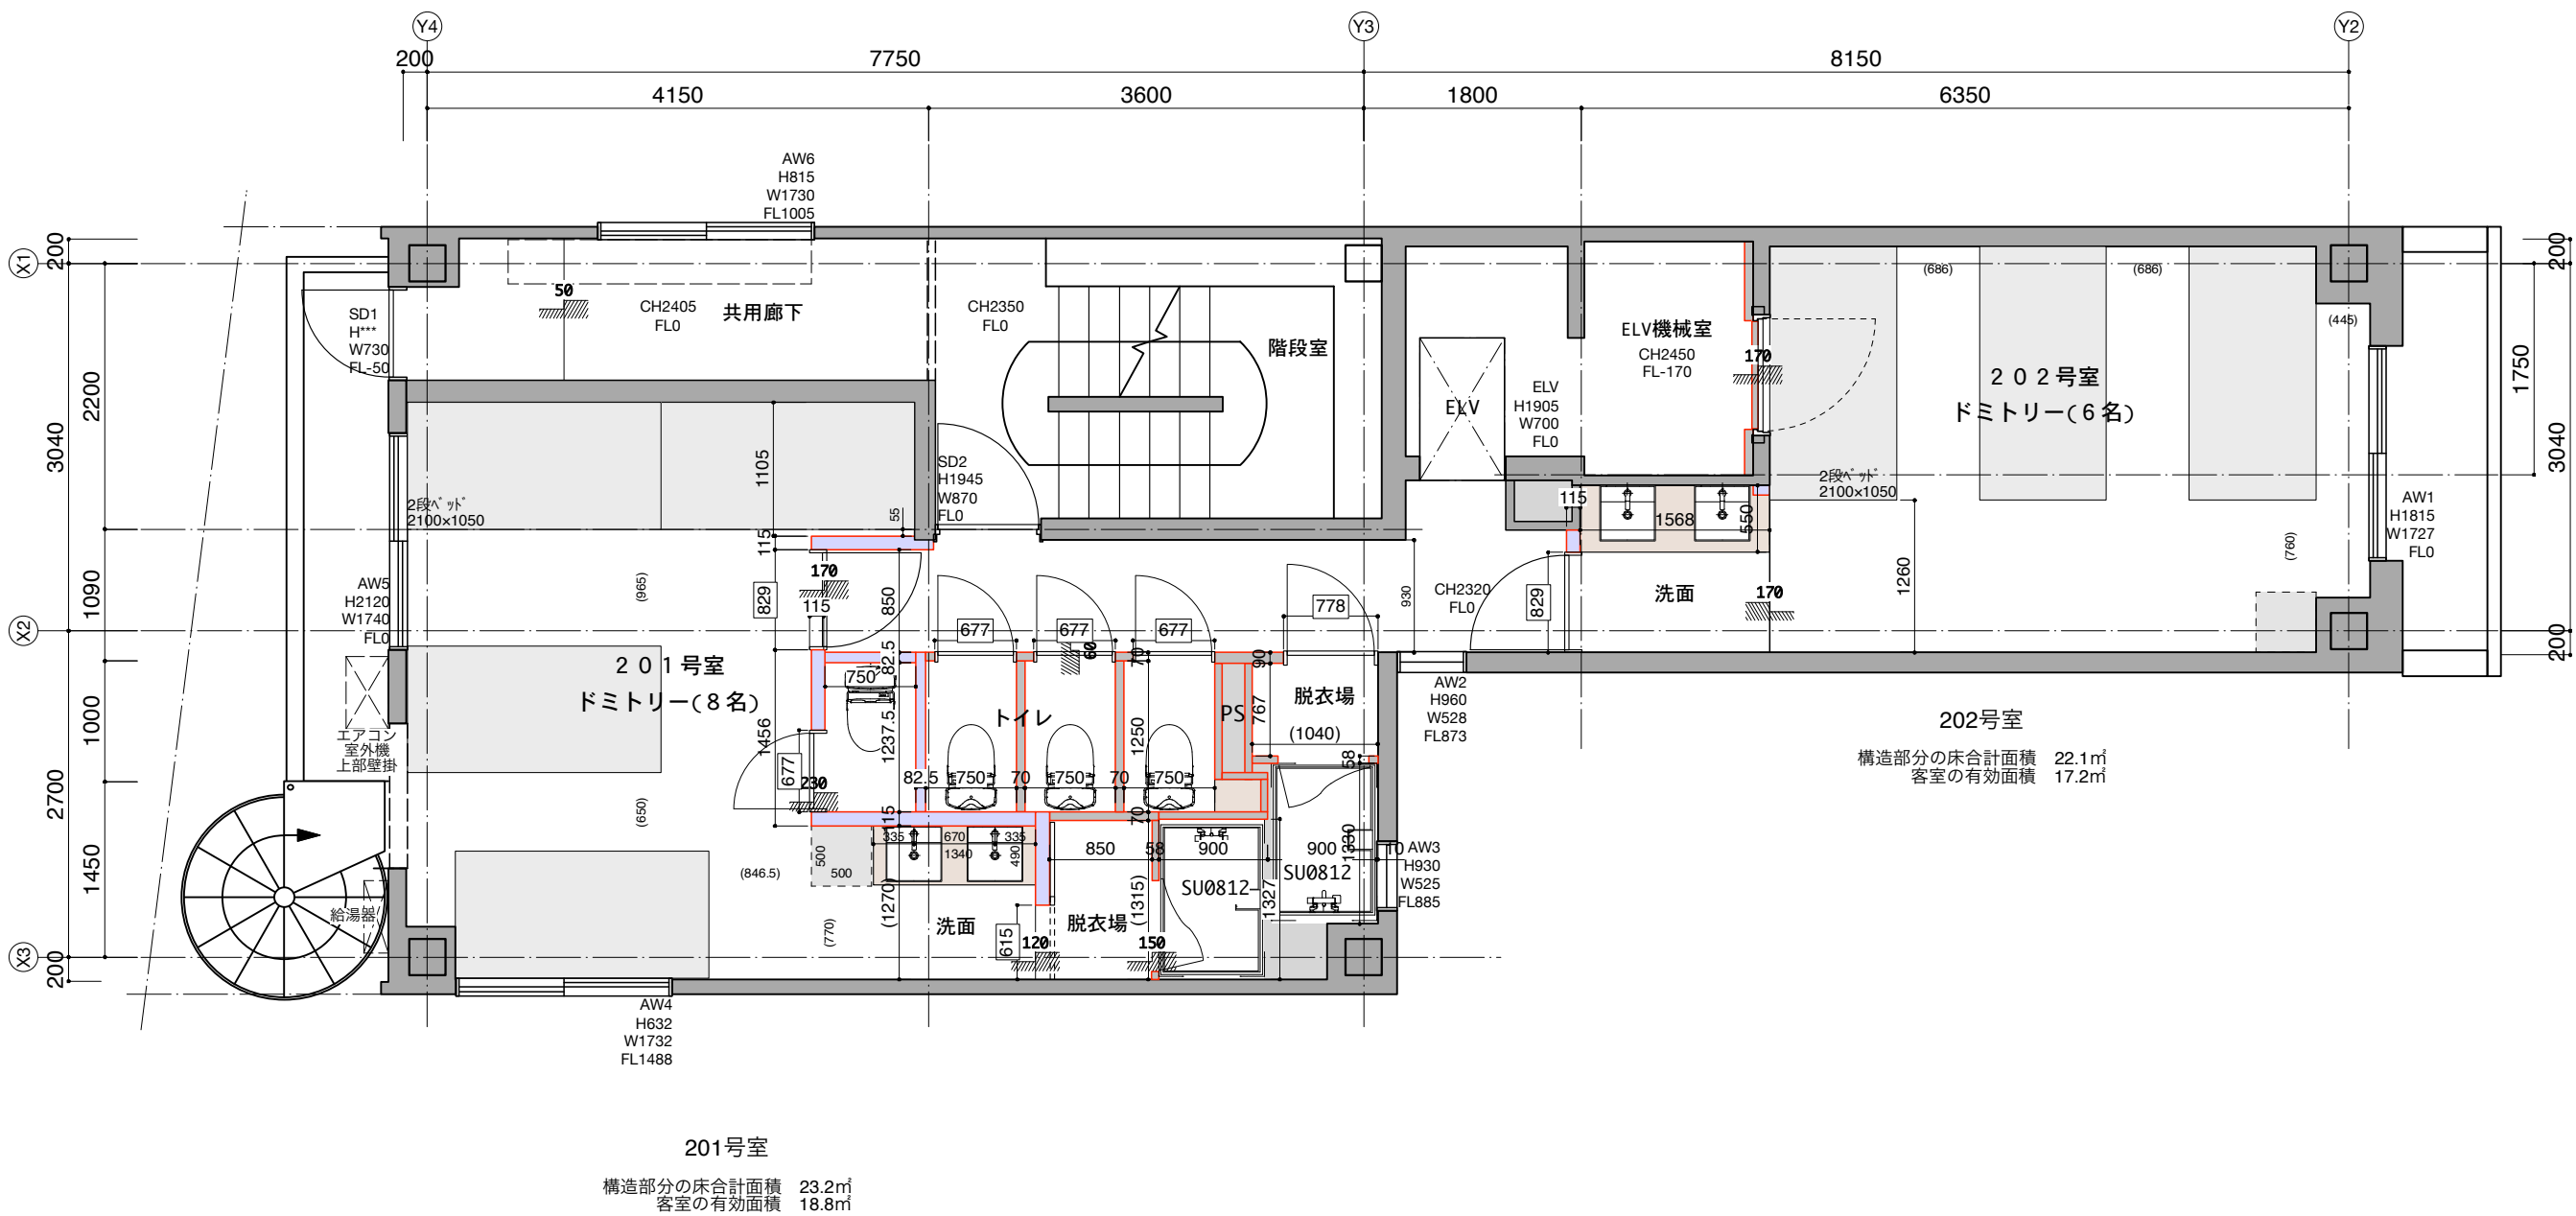

Title	Project	Scale	Page	Date	Drawing
2 階計画平面図	(仮称)阿佐谷北 1 丁目ビル改修工事	1:60 A3	02-2	2025.10.07	YUKUIDO Co.,Ltd.
	東京都杉並区阿佐谷北1-3-7			2025.11.28	
				2025.12.07	

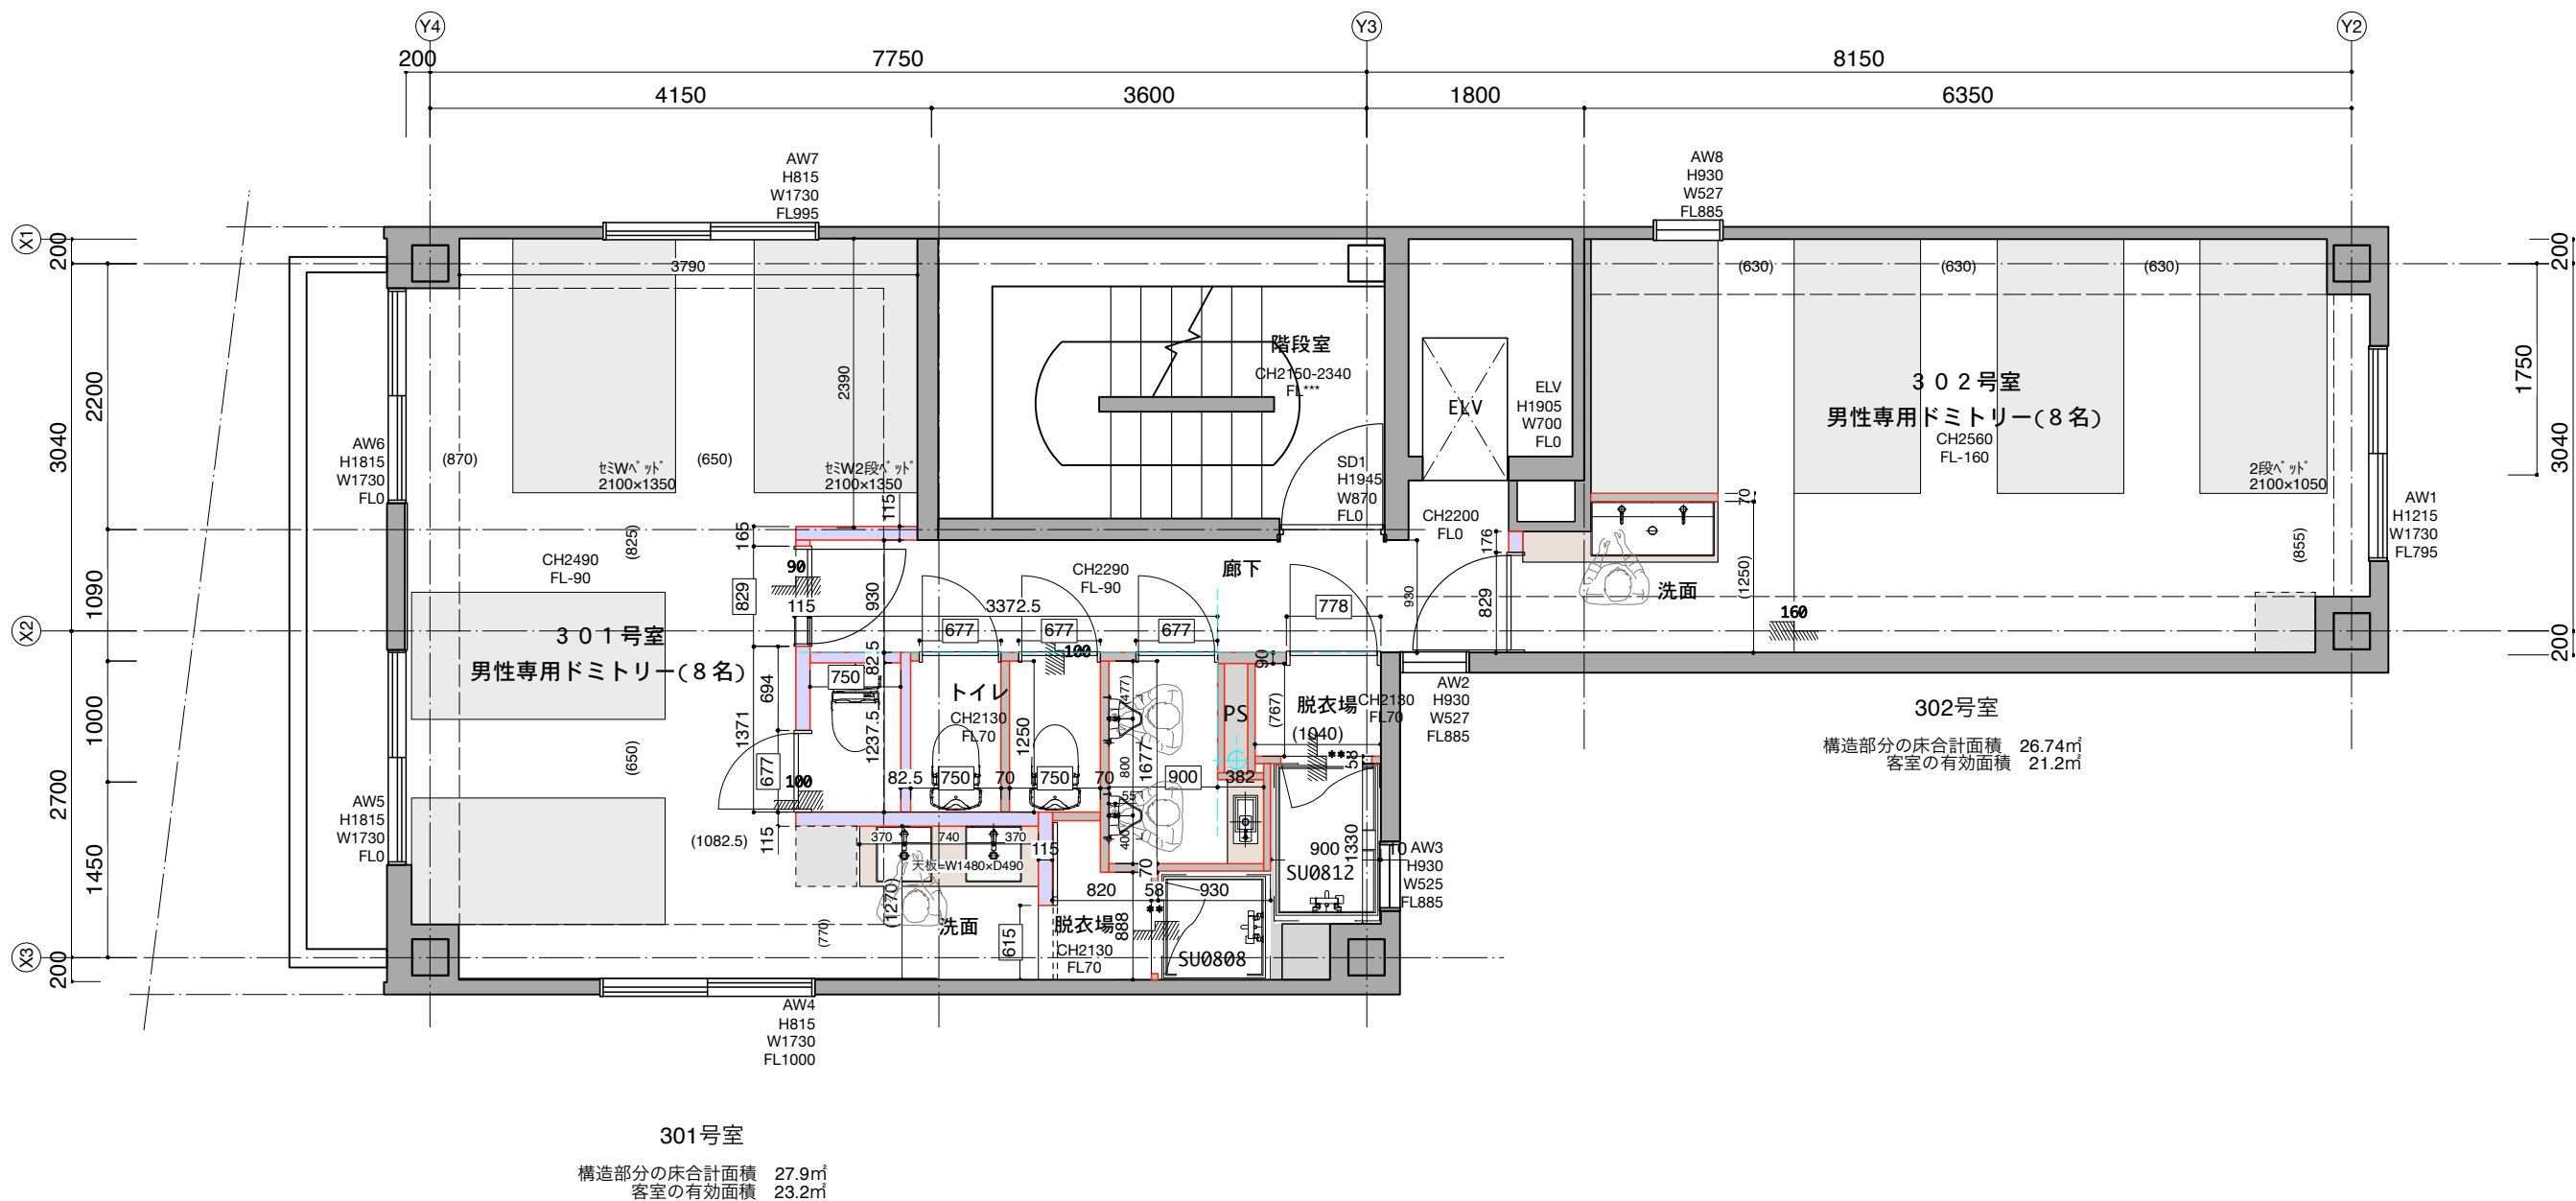

Title	Project	Scale	Page	Date	Drawing
3 階計画平面図	(仮称)阿佐谷北 1 丁目ビル改修工事	1:60 A3	02-3	2025.10.07	YUKUIDO Co.,Ltd.
	東京都杉並区阿佐谷北1-3-7			2025.12.15	

