
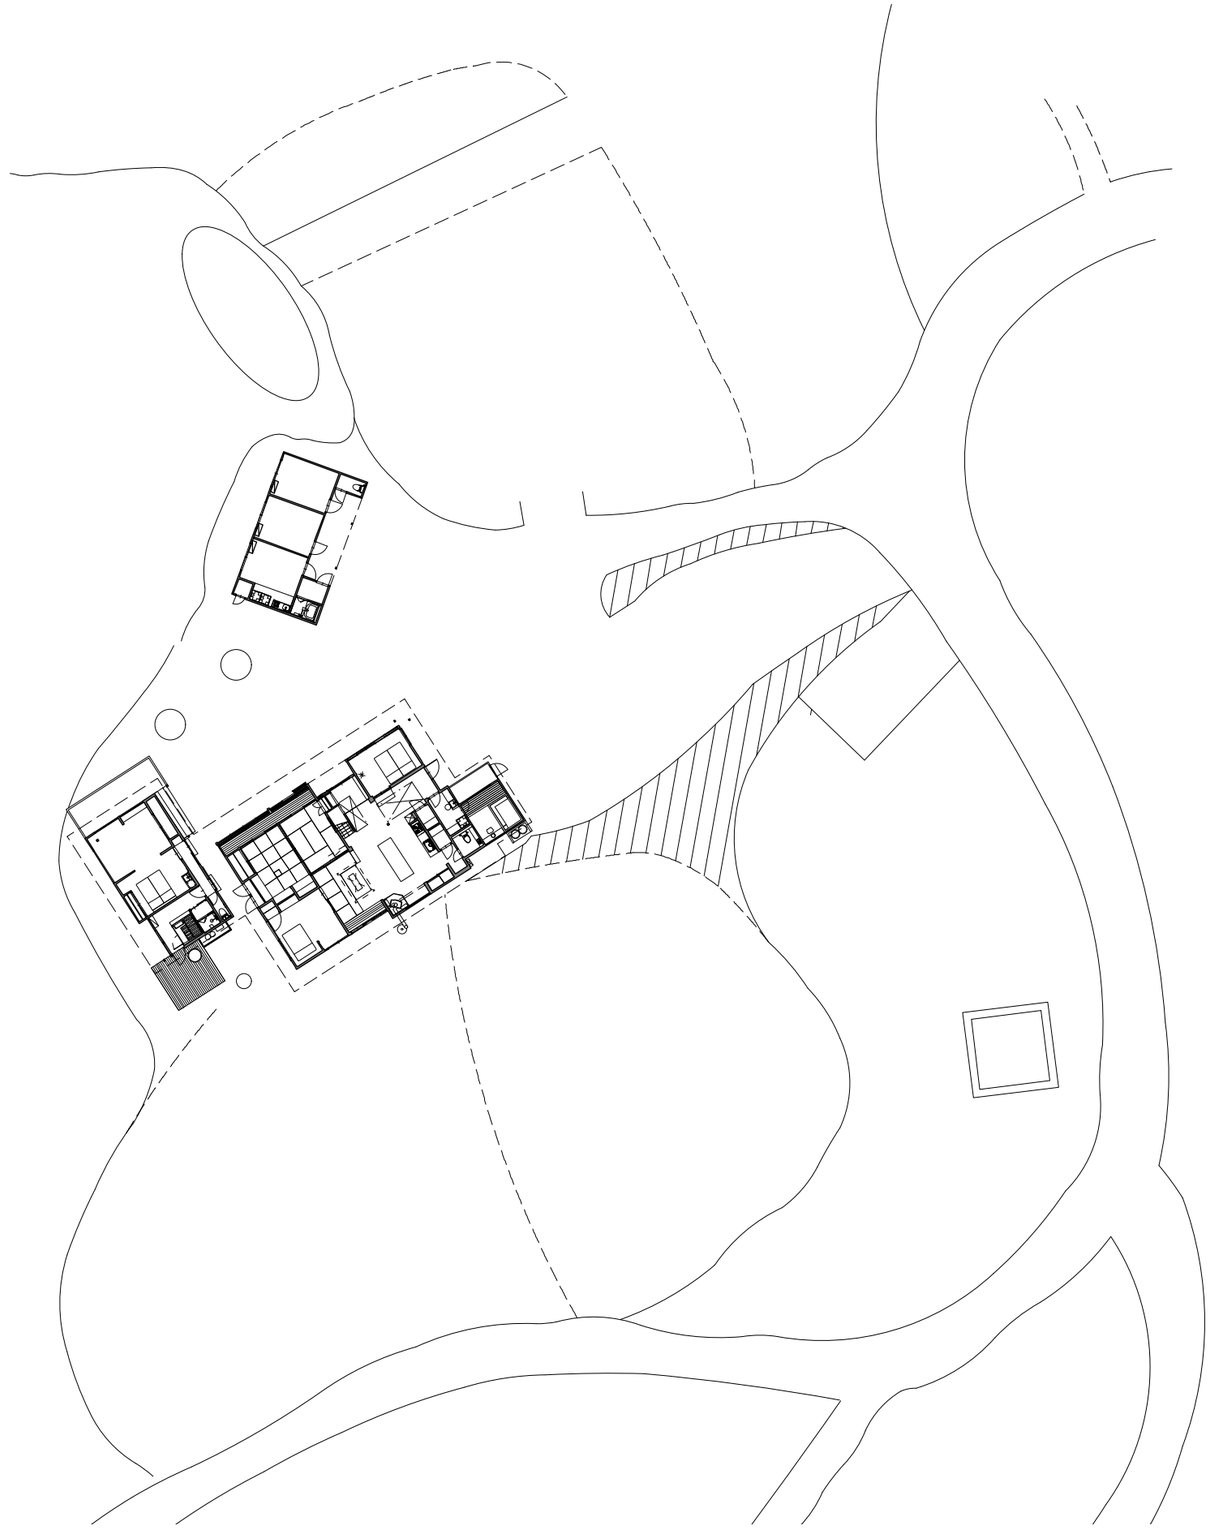
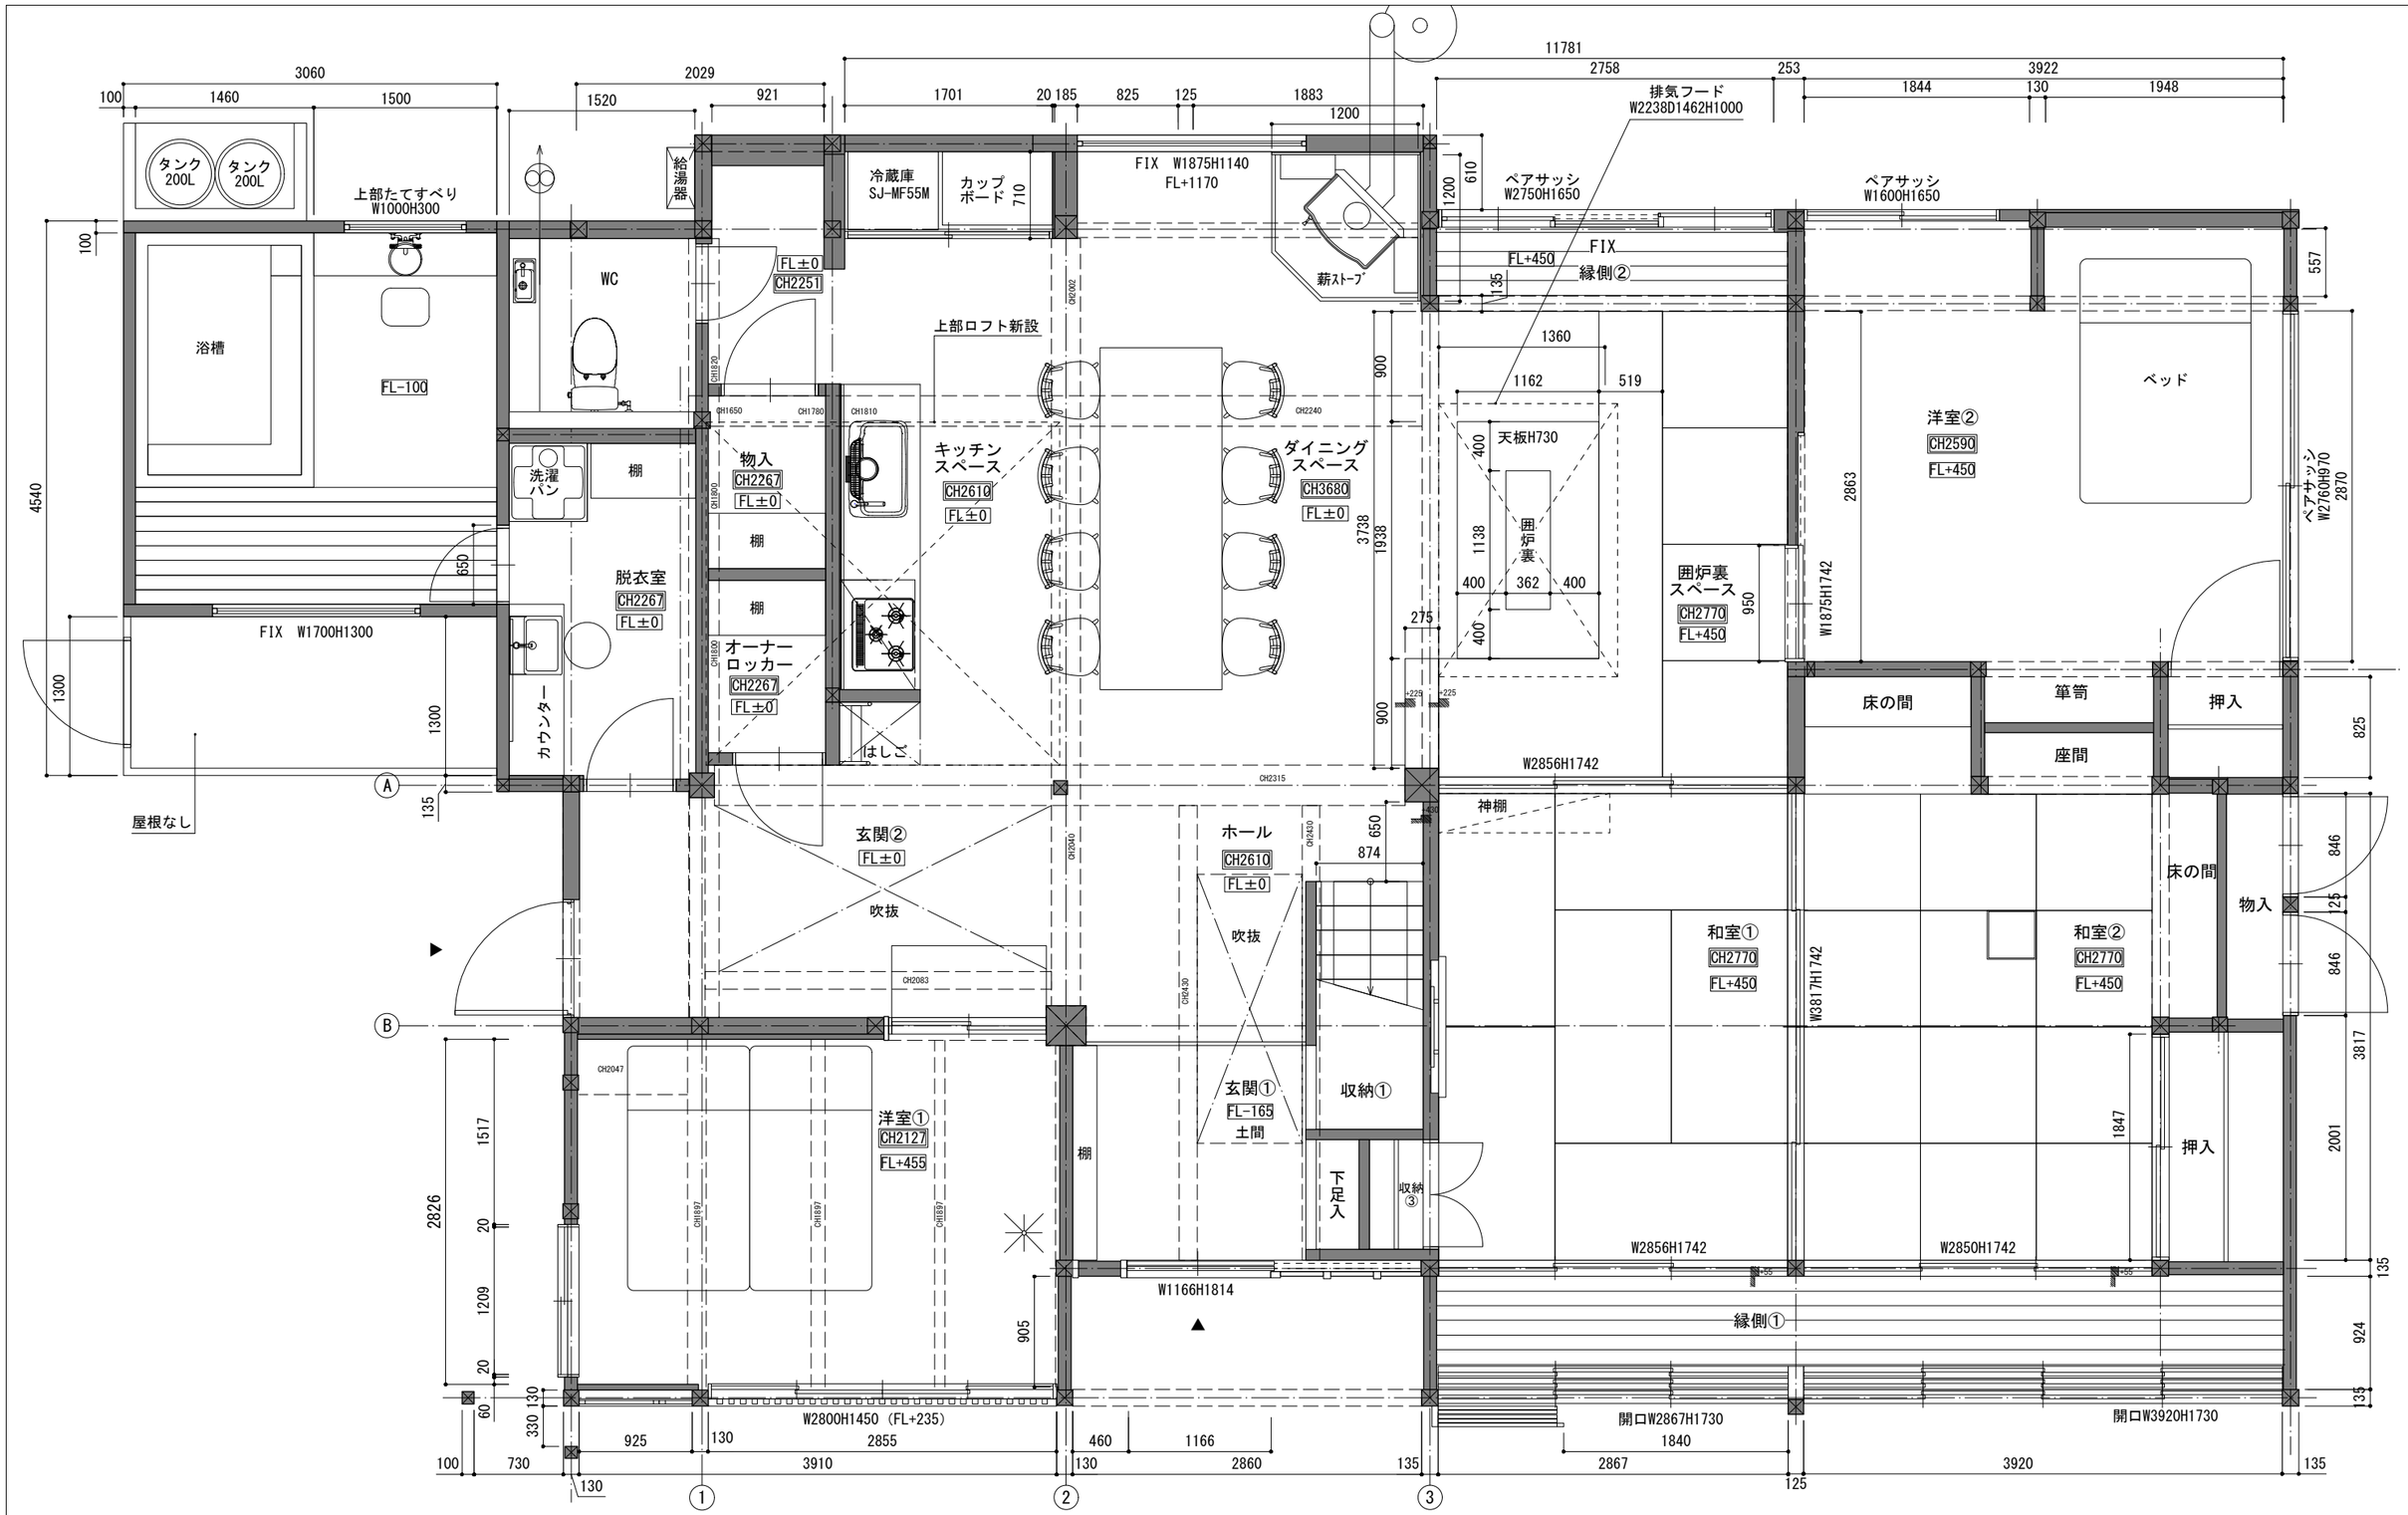



NSDトラスト株式会社

| | | | | | | | |
|---|---|---|---|---|---|---|---|
| CONSTRUCTION-TITLE | 山添村住宅改修工事 | DIRECTOR | S.Nakagawa | SCALE | 1/400 (A3) | No. | 05 |
| DRAWING-TITLE | 現状平面図　ガレージ | DESIGNER | | DATE | 2025.03.31 | REVISION | |

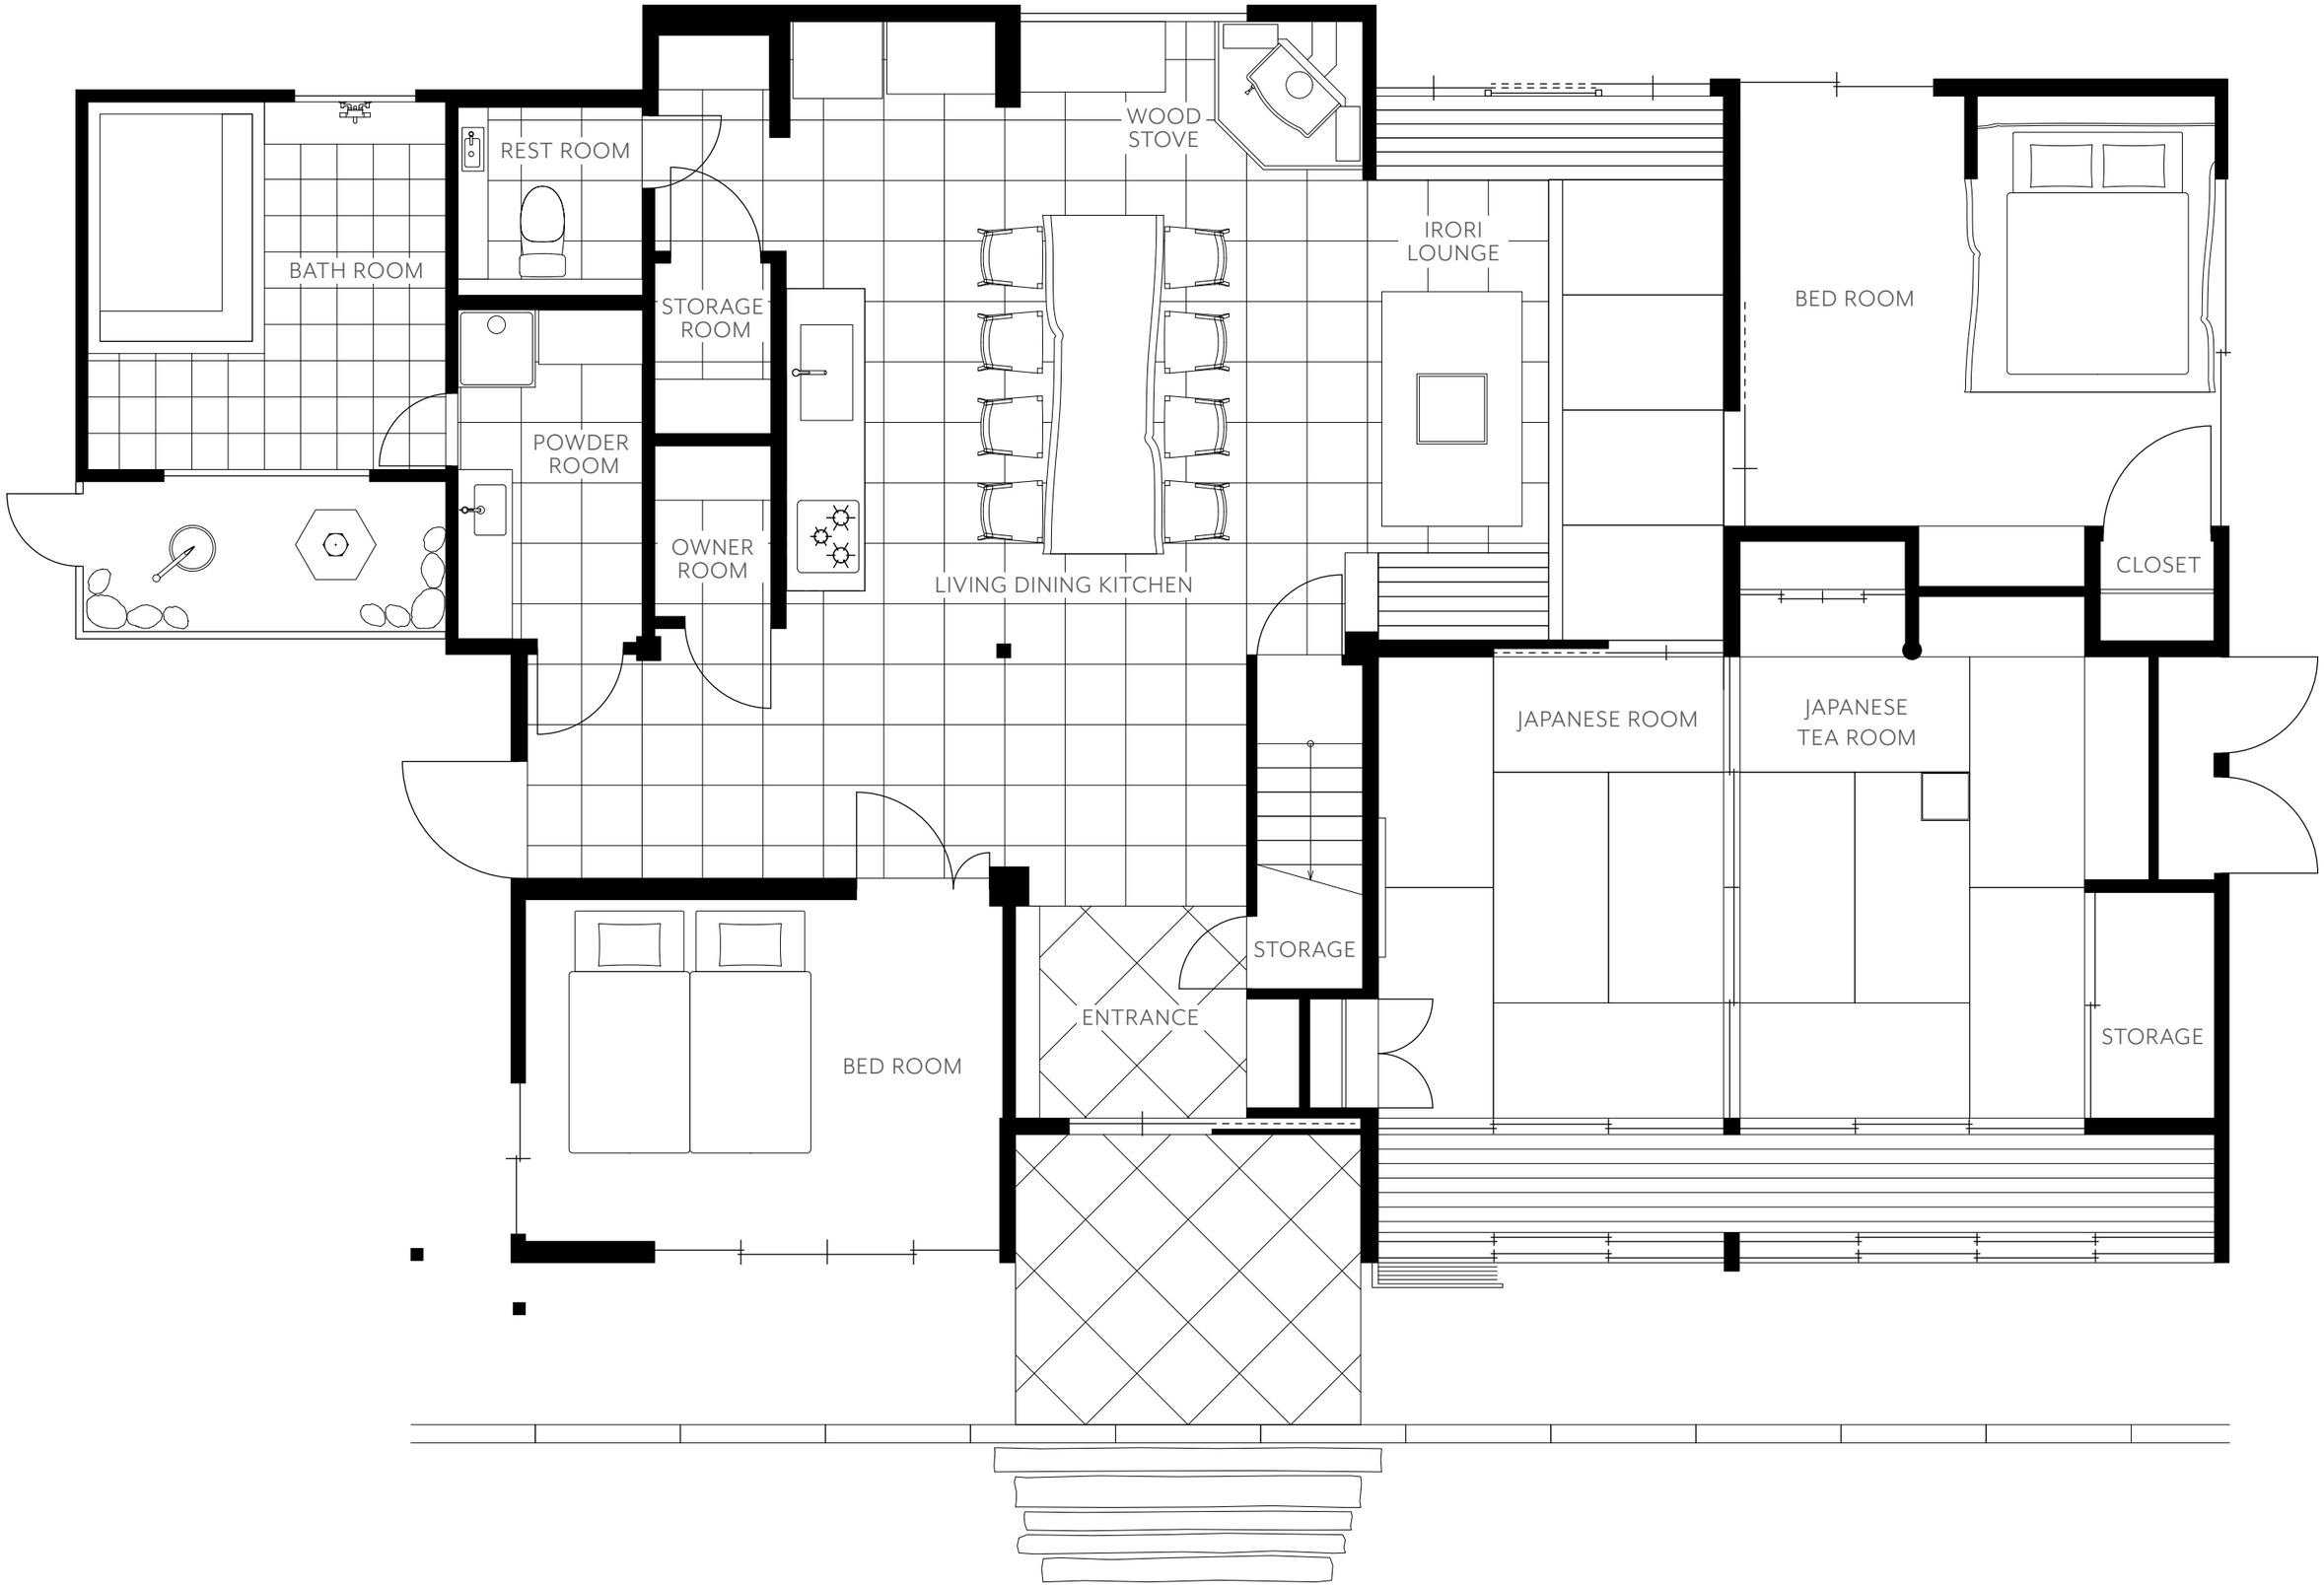



| | | | | | |
|---|---|---|---|---|---|
| NSDトラスト株式会社 | CONSTRUCTION-TITLE | 山添村住宅改修工事 | DIRECTOR | S.Nakagawa | SCALE 1/50 (A3) |
| | DRAWING-TITLE | 計画平面図　母屋1F | DESIGNER | | DATE 2025.03.31 |
| | | | | | No. 01 |
| | | | | | REVISION |



BATH ROOM
REST ROOM
STORAGE ROOM
POWDER ROOM
OWNER ROOM
WOOD STOVE
LIVING DINING KITCHEN
IRORI LOUNGE
BED ROOM
CLOSET
JAPANESE ROOM
JAPANESE TEA ROOM
STORAGE
ENTRANCE
BED ROOM
STORAGE

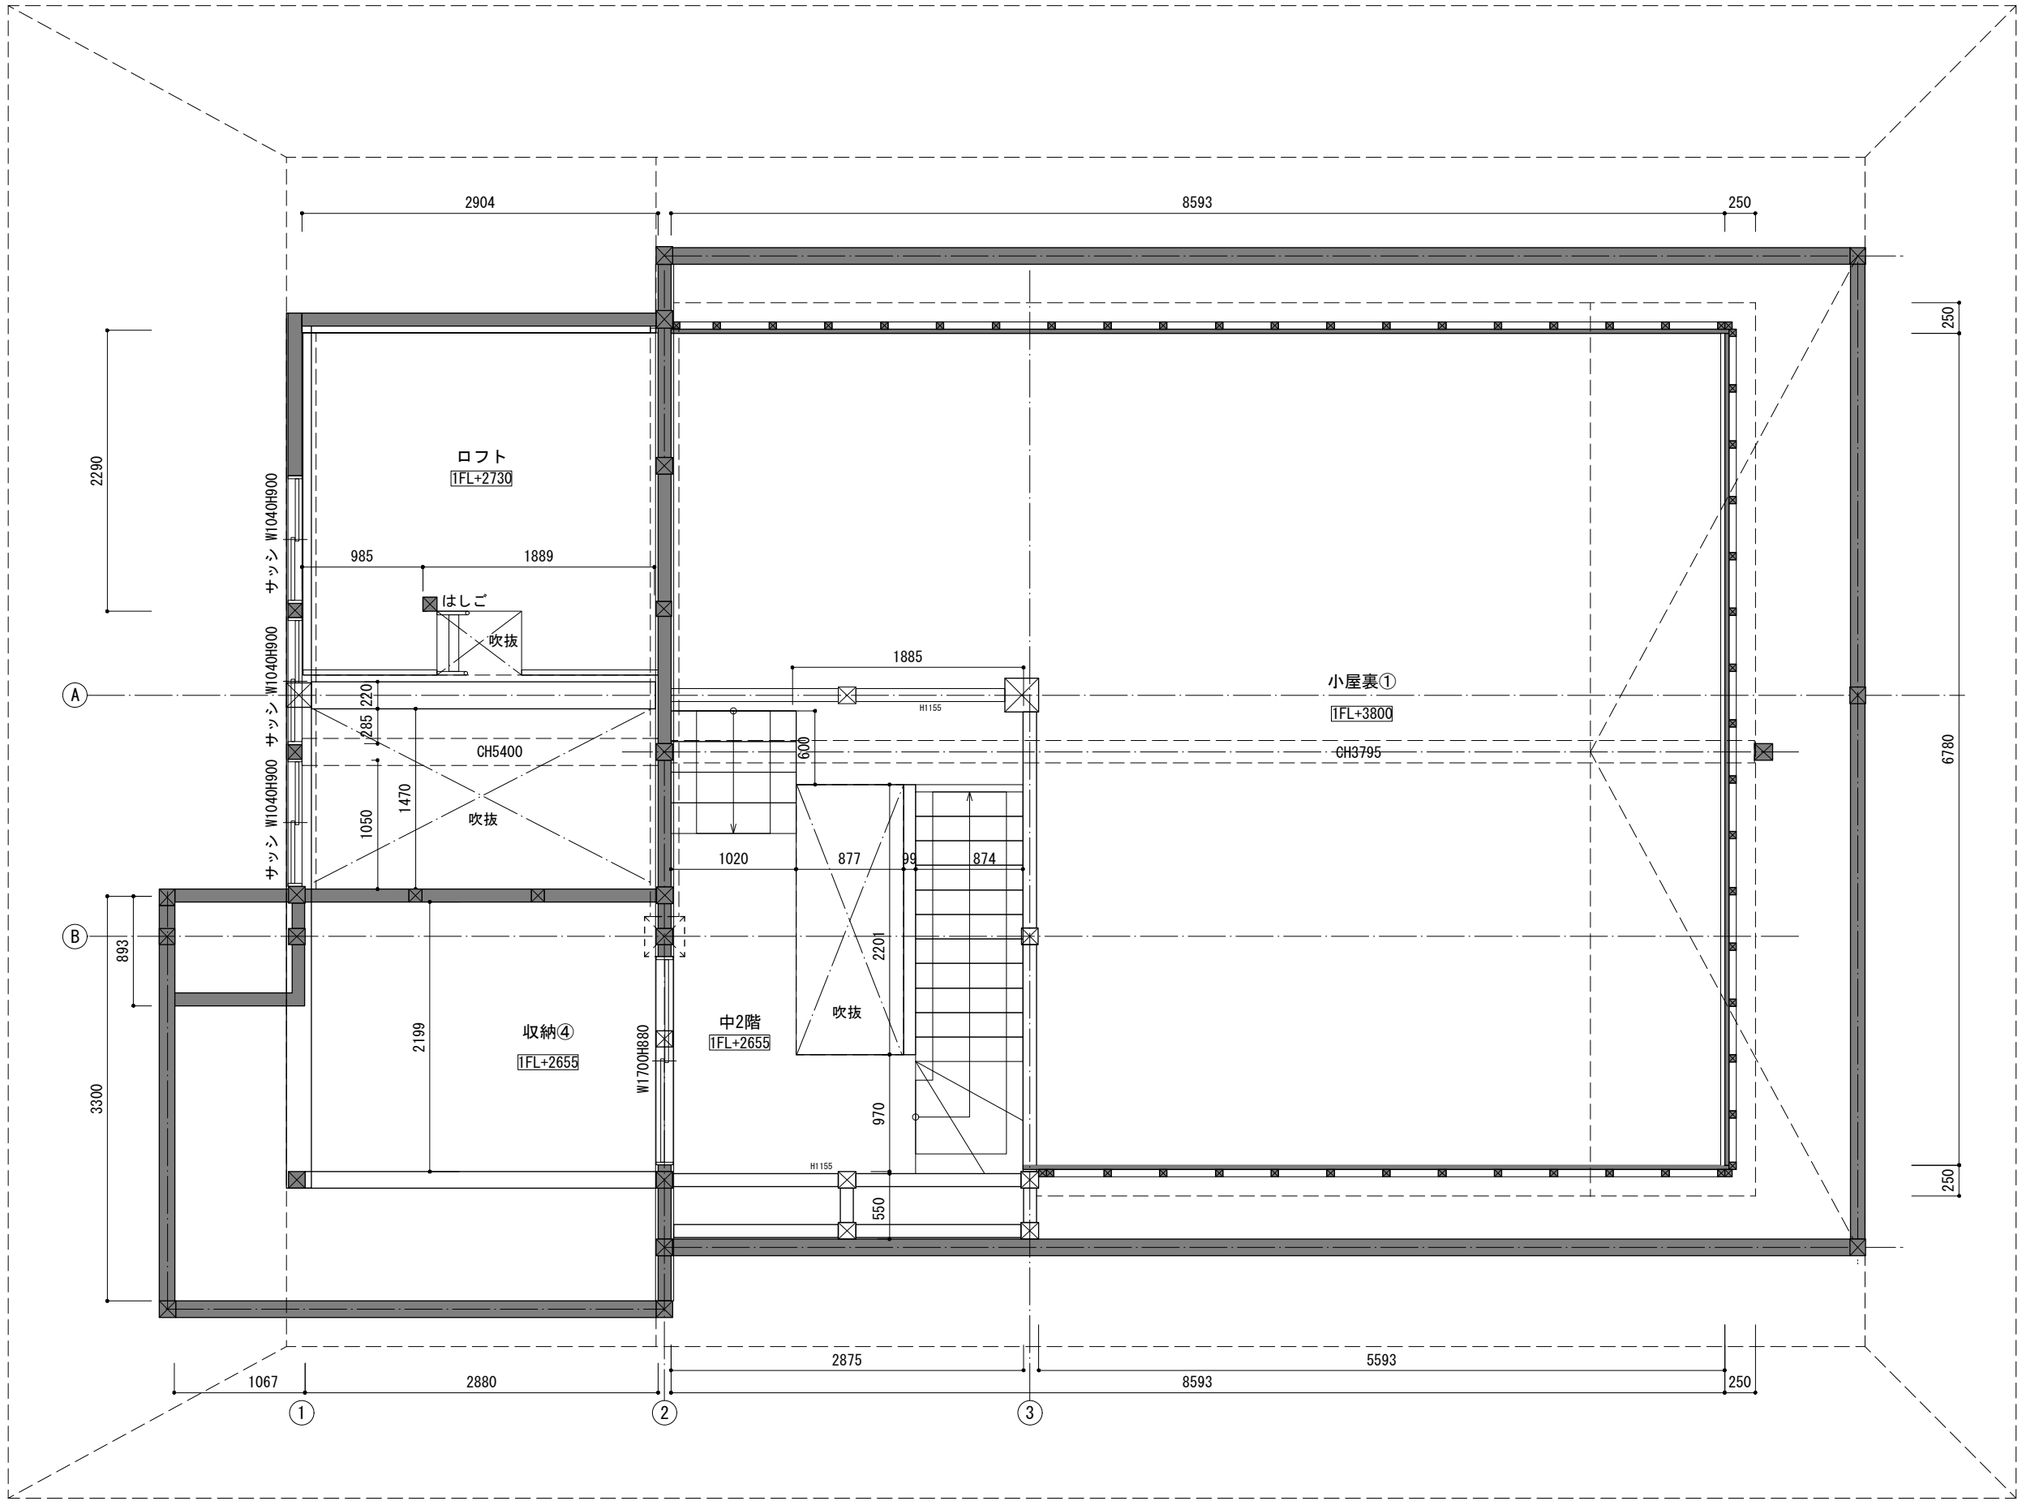


| | | | | | |
|---|---|---|---|---|---|
| NSDトラスト株式会社 | CONSTRUCTION-TITLE | 山添村住宅改修工事 | DIRECTOR S. Nakagawa | SCALE 1/50 (A3) | No. 02 |
| | DRAWING-TITLE | 計画平面図　母屋2F | DESIGNER | DATE 2024. 8. 6 | REVISION |

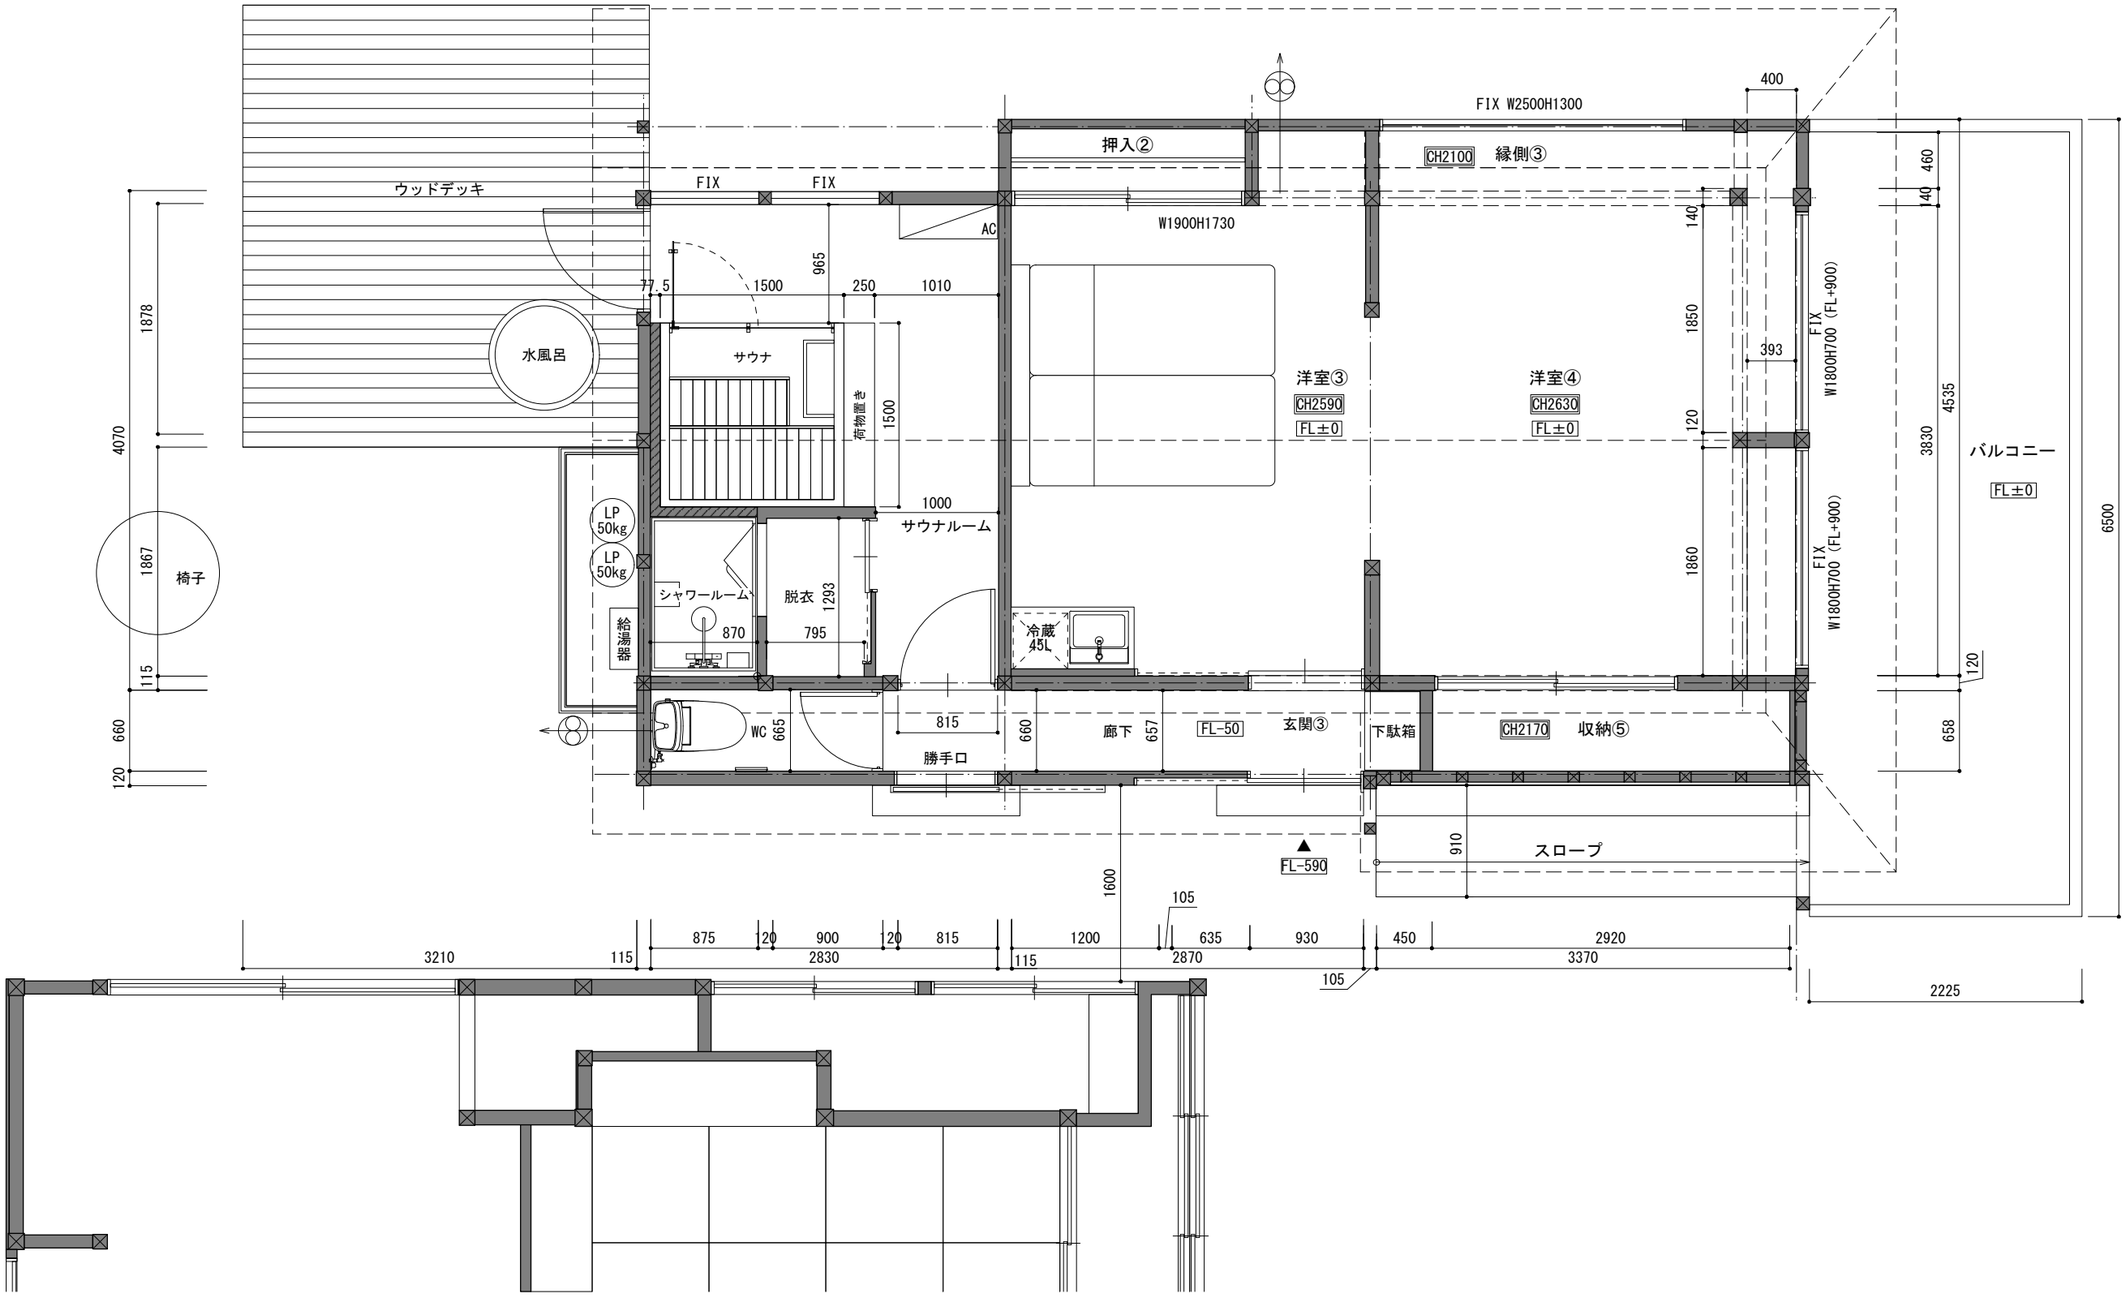


| | | | | | | | |
|---|---|---|---|---|---|---|---|
| NSDトラスト株式会社 | CONSTRUCTION-TITLE | 山添村住宅改修工事 | DIRECTOR | S.Nakagawa | SCALE | 1/50 (A3) | No. 03 |
| | DRAWING-TITLE | 計画平面図　離れ | DESIGNER | | DATE | 2025.03.31 | REVISION |

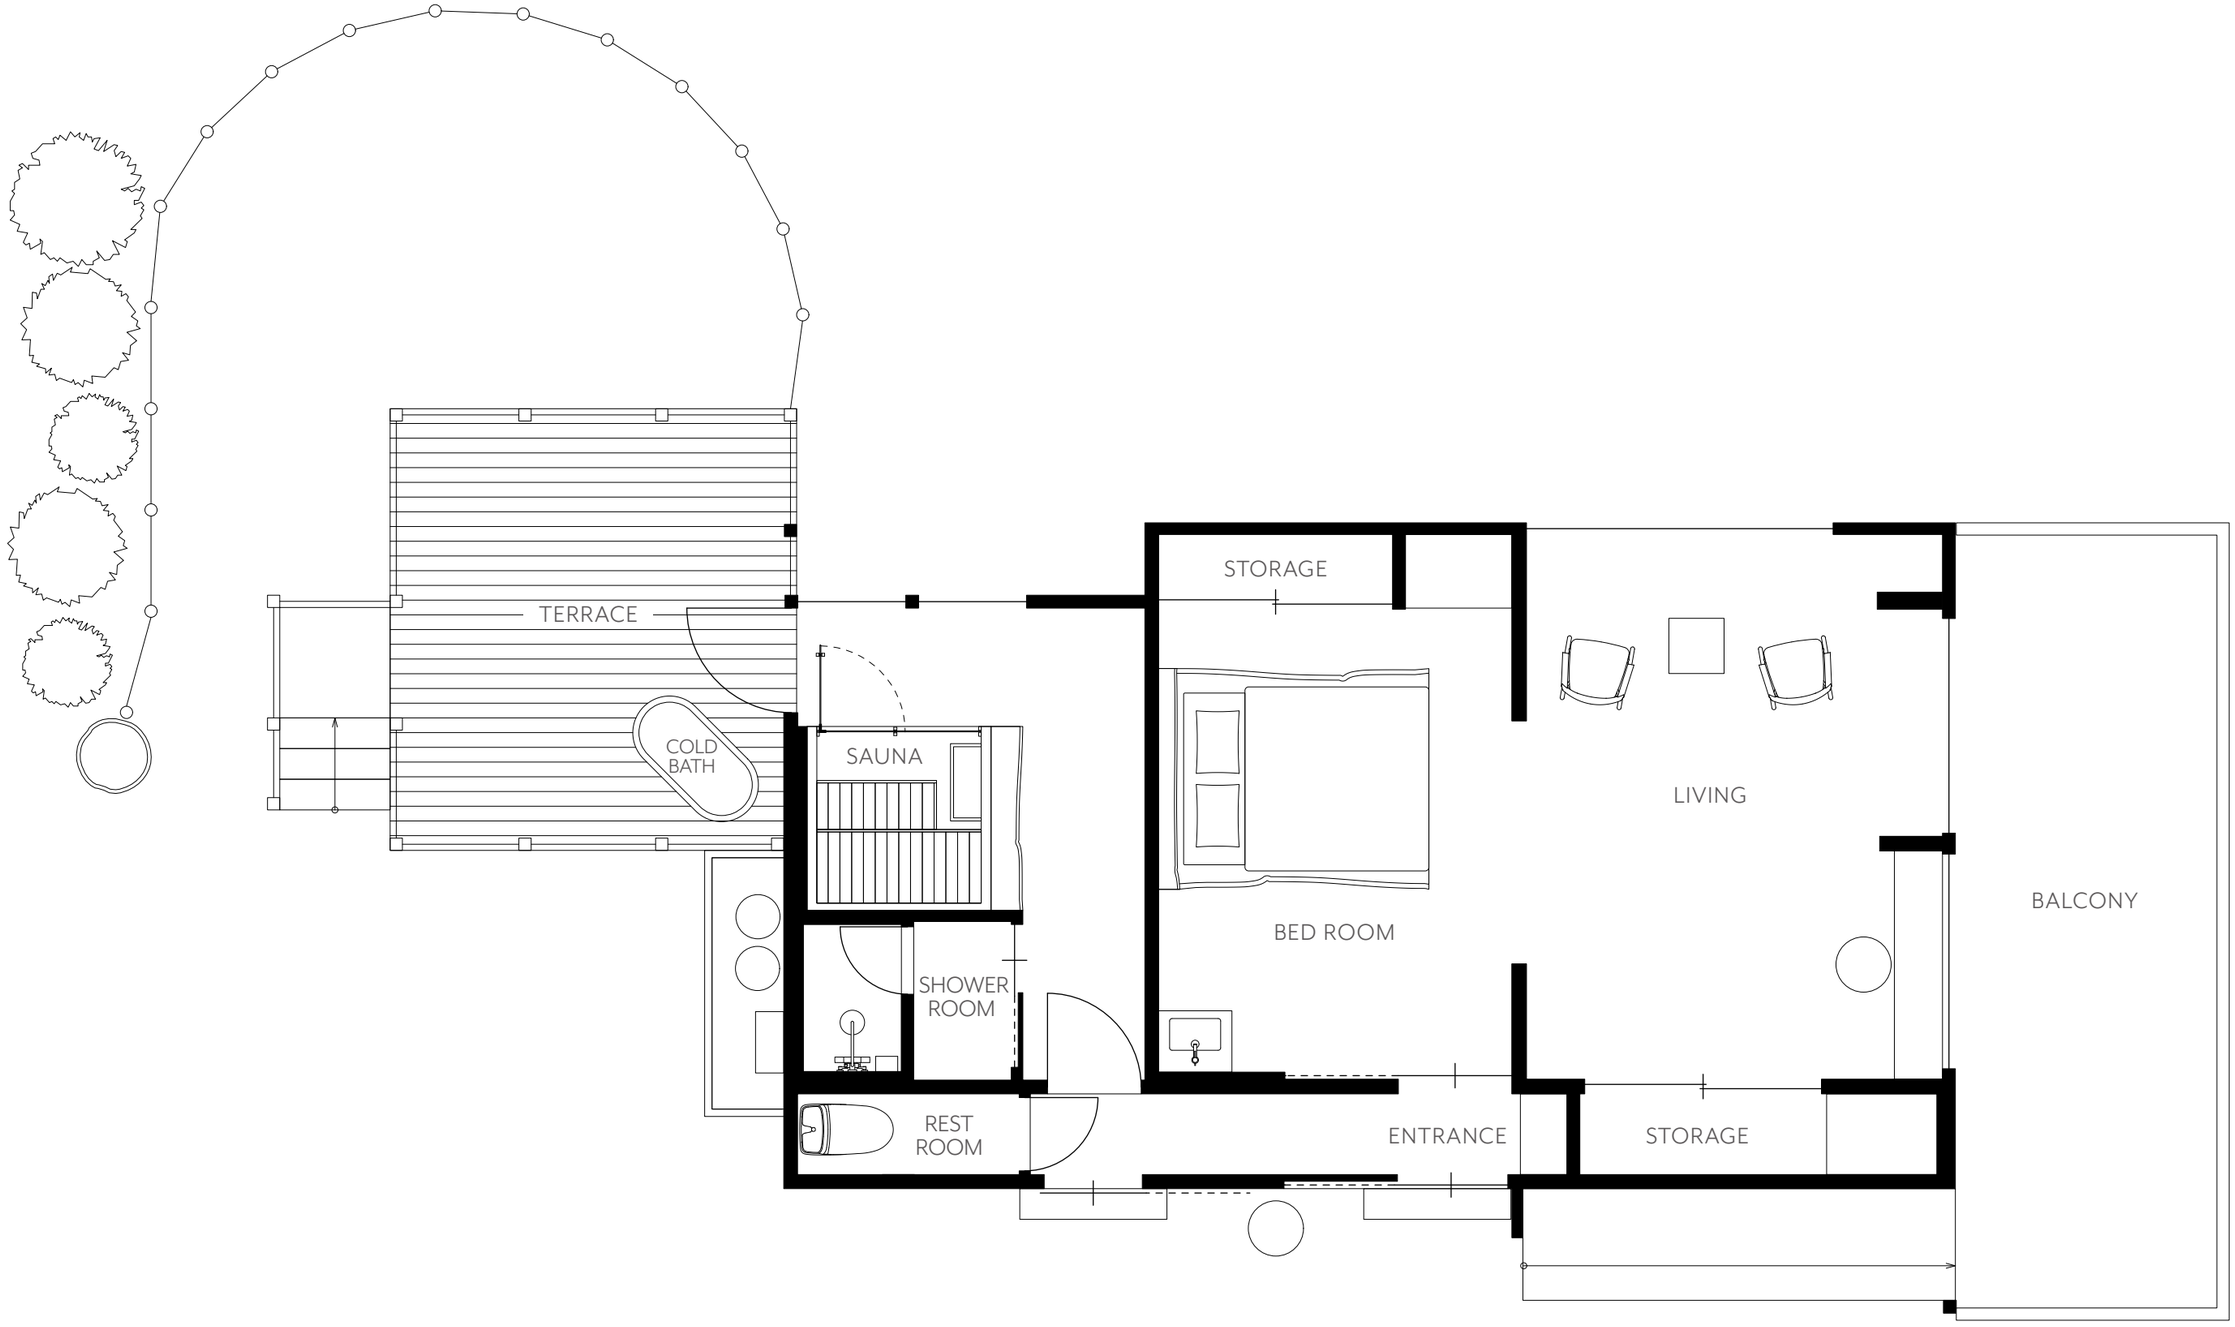
TERRACE
COLD BATH
SAUNA
SHOWER ROOM
REST ROOM
STORAGE
BED ROOM
LIVING
ENTRANCE
STORAGE
BALCONY