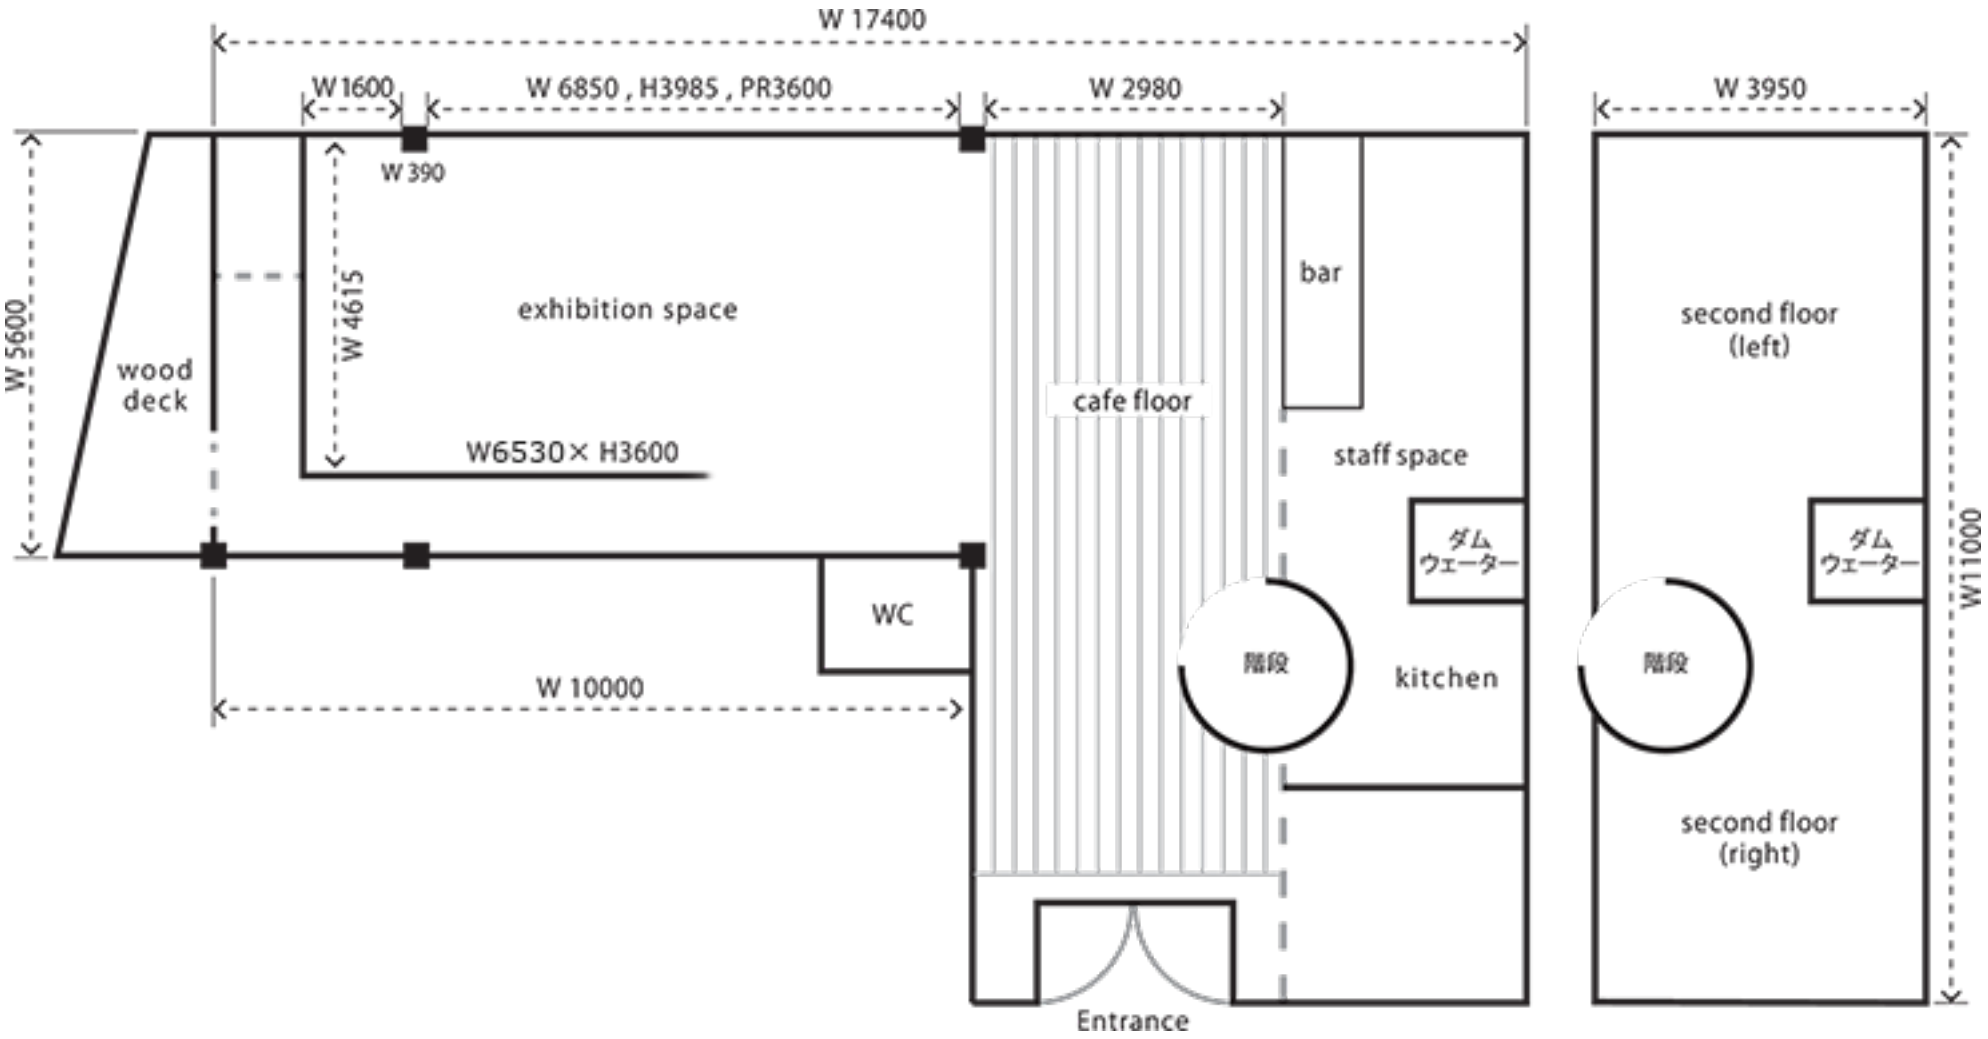
W 17400
W 1600
W 6850 , H3985 , PR3600
W 2980
W 3950
W 390
W 5600
W 4615
exhibition space
wood
deck
W6530× H3600
bar
cafe floor
staff space
ダム
ウェーター
WC
階段
kitchen
W 10000
second floor
(left)
ダム
ウェーター
階段
second floor
(right)
W11000
Entrance