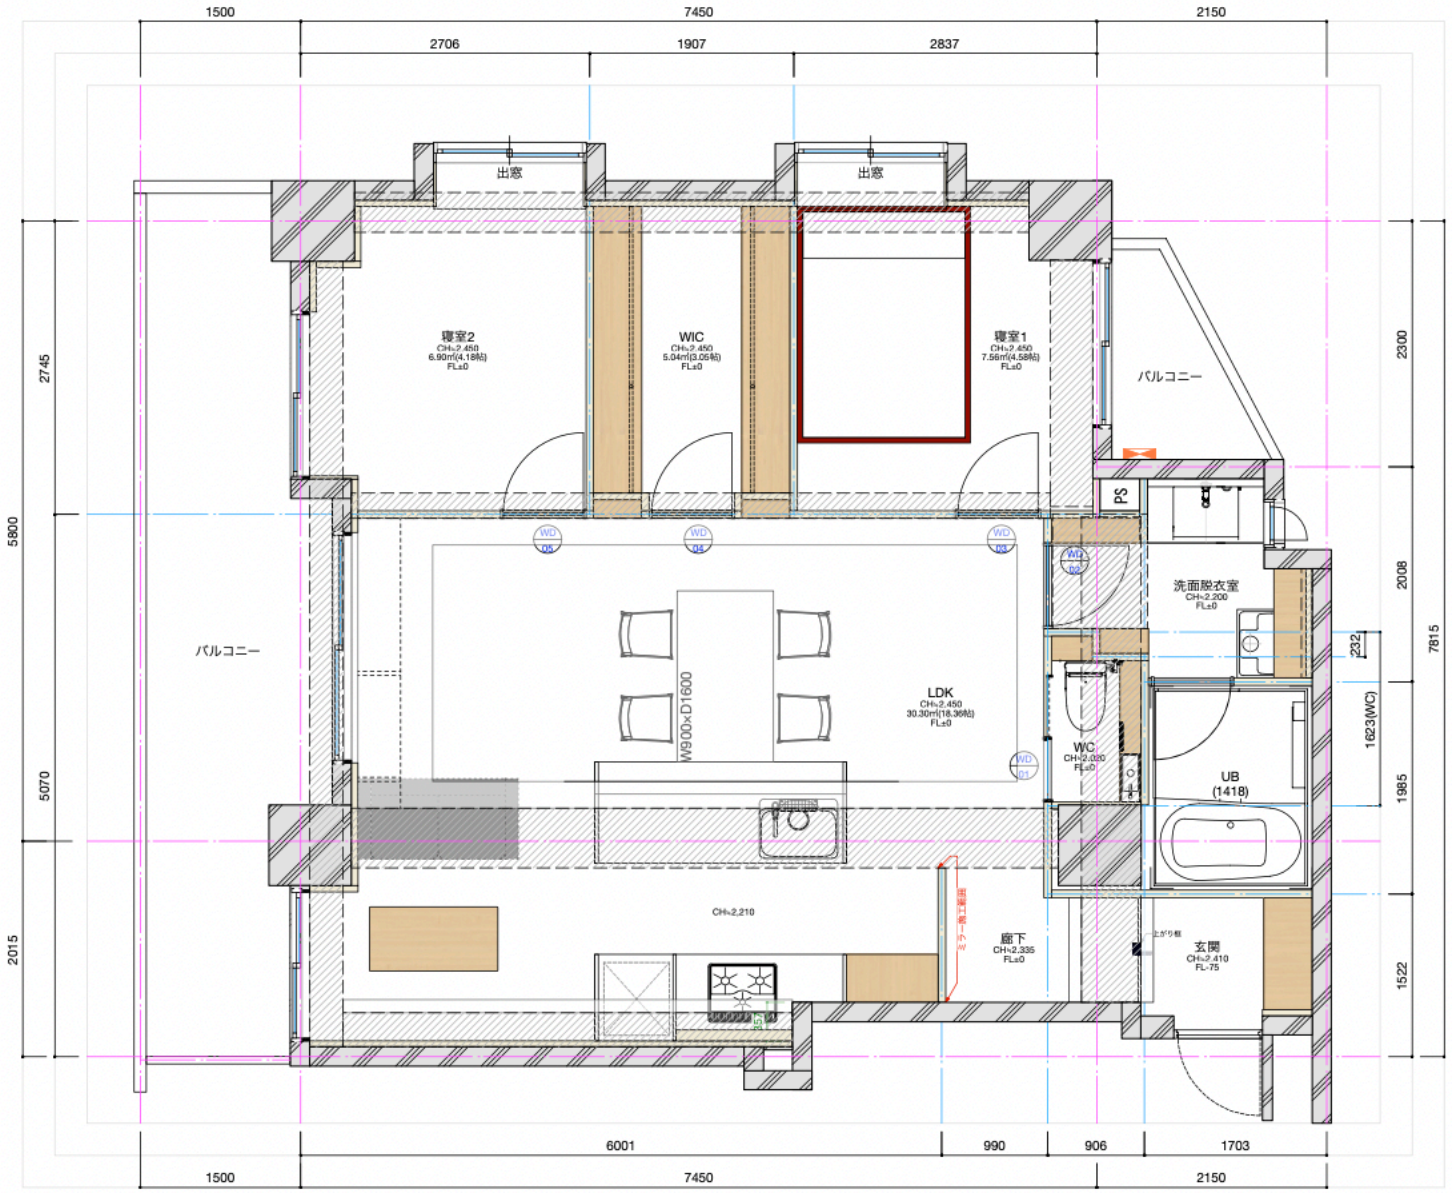

...軽体梁

...棚板 ...上部棚板●棚板及びカウンター板はゴム集成材とする。
●棚柱は埋込施工とする。可動棚の場合：棚柱+ブラケット受け。
●水廻り及び玄関に使用する棚板はUC塗装。その他はCL塗装とする。

●天井はWC・洗面脱衣室のみ造作。その他スケルトン想定。(解体確認の上決定)

●床上げは最小の高さとする ●外部に面する壁には断熱材を施す事

A
D 室内展開 B
C

N

REVISIONS	CHECKED	DRAWN	PROJECT	DATE	SCALE
clover		行方	行方邸リノベーション工事	2023.06.28 2023.07.21 2023.07.31 2023.08.11	A3:1/50
			TITLE 改装平面図		No. A-03