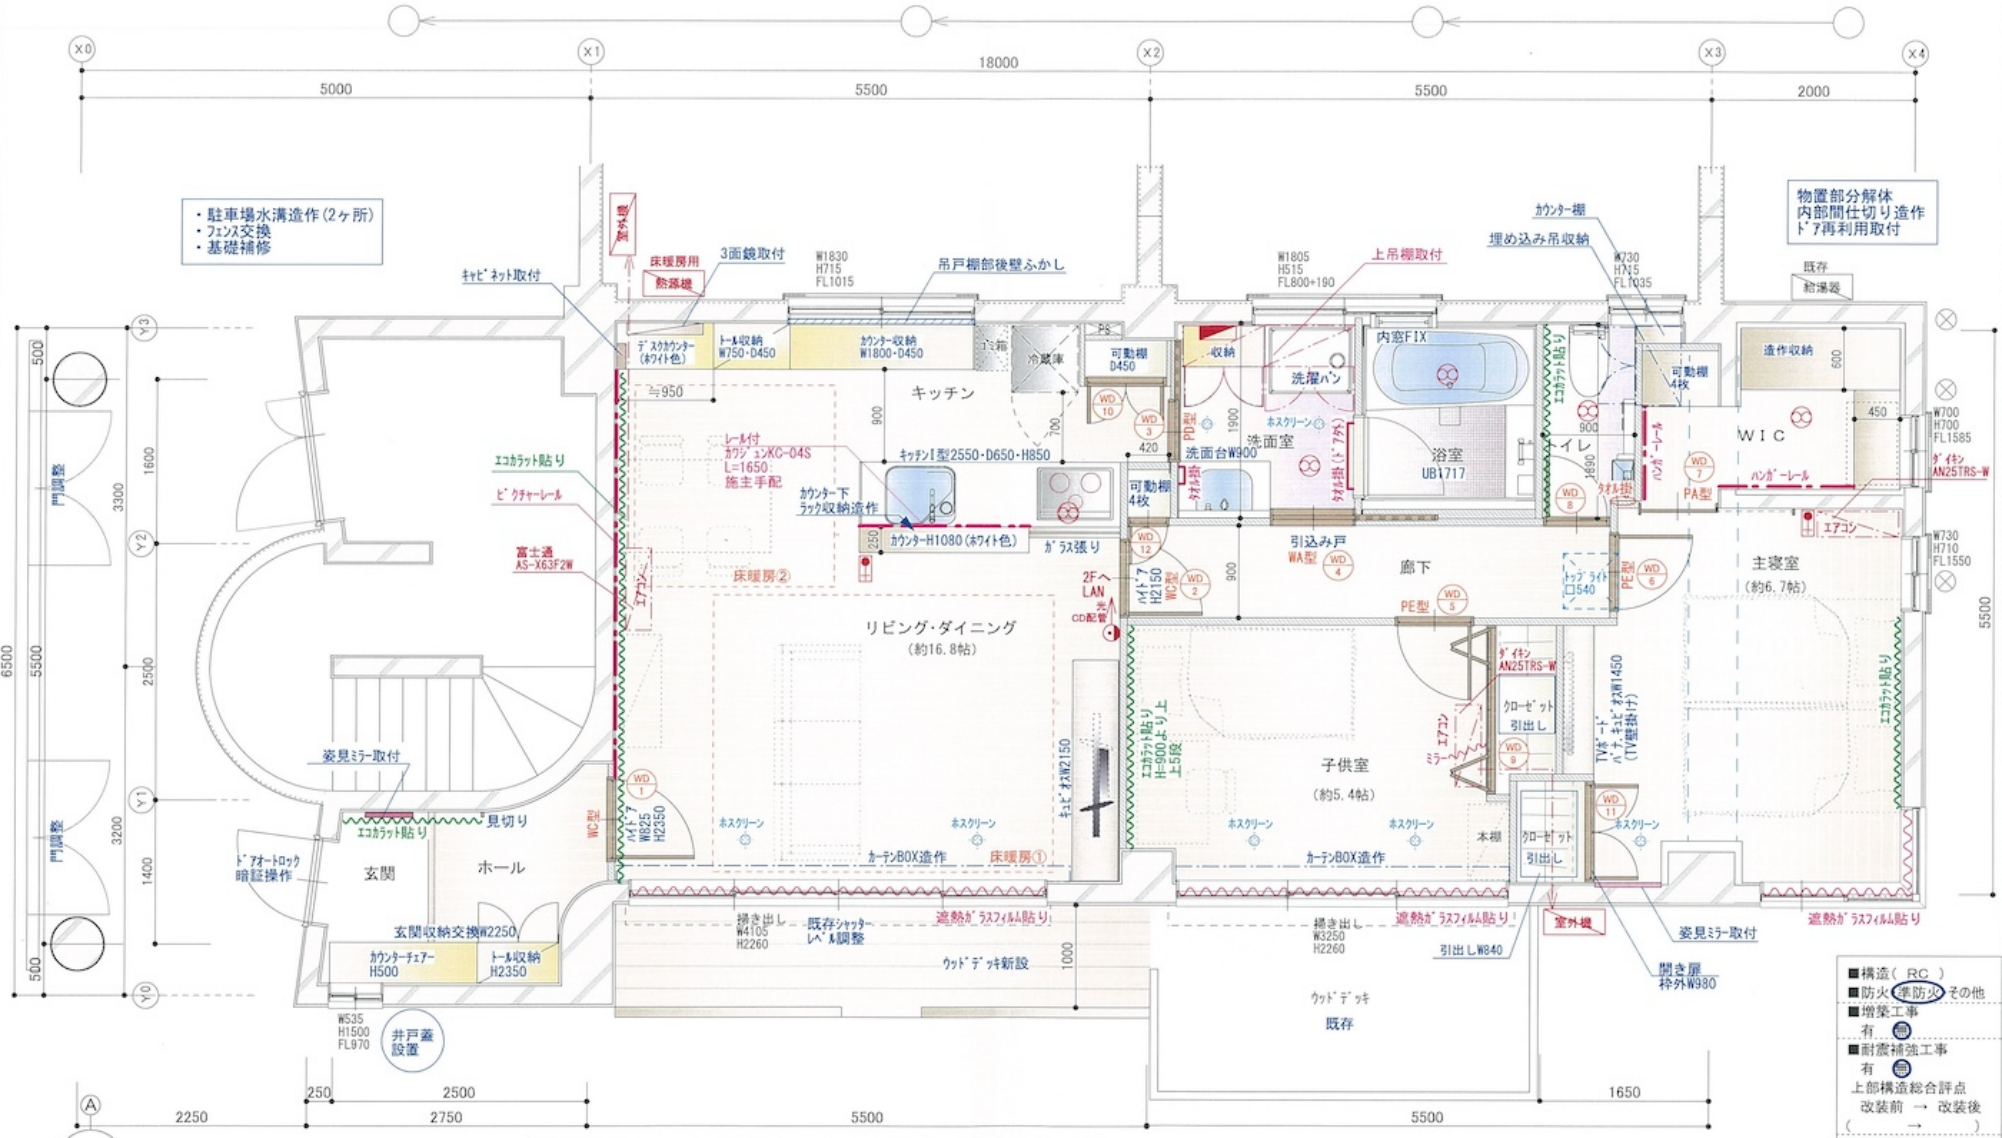
・駐車場水溝造作(2ヶ所)
・フェンス交換
・基礎補修
物置部分解体
内部間仕切り造作
ド7再利用取付
X0
X1
X2
X3
X4
18000
5000
5500
5500
2000
Y0
Y1
Y2
Y3
6500
5500
3300
3200
2500
1600
1400
500
門扉整
キャビネット取付
室外機
床暖房用
熱源機
3面鏡取付
W1830
H715
FL1015
吊戸棚部後壁ふかし
W1805
H515
FL800+190
上吊棚取付
カウンター棚
埋め込み吊収納
W730
H715
FL1035
既存
給湯器
デスクカウンター
(ホワイト色)
トール収納
W750・D450
カウンター収納
W1800・D450
ゴミ箱
冷蔵庫
可動棚
D450
収納
洗濯パン
内窓FIX
造作収納
600
キッチン
≒950
900
700
420
WD 10
WD 3
PD型
1900
ホスクリーン
洗面室
洗面台W900
浴室
UB1717
1690
900
エコカラット貼り
イレ
可動棚
4枚
WIC
450
W700
H700
FL1585
ダイキン
AN25TRS-W
ハンガーレール
WD 7
PA型
WD 8
タオル掛け
(ドア内)
レール付
カウンセションKC-04S
L=1650
施主手配
キッチンI型2550・D650・H850
カウンター下
ラック収納造作
可動棚
4枚
タオル掛け
ビクチャーレール
エコカラット貼り
富士通
AS-X63F2W
エアコン
カウンターH1080(ホワイト色)
250
ガラス張り
WD 12
WD 4
引込み戸
WA型
廊下
ハイドア
H2150
WC型
WD 2
WD 5
PE型
トップライト
□540
PE型
WD 6
主寝室
(約6.7帖)
エアコン
W730
H710
FL1550
床暖房②
2F へ
LAN
光
CD配管
リビング・ダイニング
(約16.8帖)
ダイキン
AN25TRS-W
クローゼット
引出し
TV ホーム
パナキュビオス W1450
(TV壁掛け)
エコカラット貼り
H=900より上
上5段
キュビオスW2150
ミラー
エアコン
WD 9
WD 11
子供室
(約5.4帖)
姿見ミラー取付
エコカラット貼り
見切り
WC型
ハイドア
W825
H2350
WD 1
ホスクリーン
カーテンBOX造作
床暖房①
本棚
クローゼット
引出し
カーテンBOX造作
ホスクリーン
ホスクリーン
ホスクリーン
ホスクリーン
遮熱ガラスフィルム貼り
遮熱ガラスフィルム貼り
遮熱ガラスフィルム貼り
ド オートロック
暗証操作
玄関
ホール
玄関収納交換W2250
カウンターチェア
H500
トール収納
H2350
掃き出し
W4105
H2260
既存シャッター
レベル調整
ウッドデッキ新設
1000
掃き出し
W3250
H2260
引出しW840
室外機
姿見ミラー取付
開き扉
枠外W980
ウッドデッキ
既存
W535
H1500
FL970
井戸蓋
設置
A
2250
250
2500
2750
5500
5500
1650
■構造(RC)
■防火 (準防火) その他
■増築工事
有 (無)
■耐震補強工事
有 (無)
上部構造総合評点
改装前 → 改装後
(→)