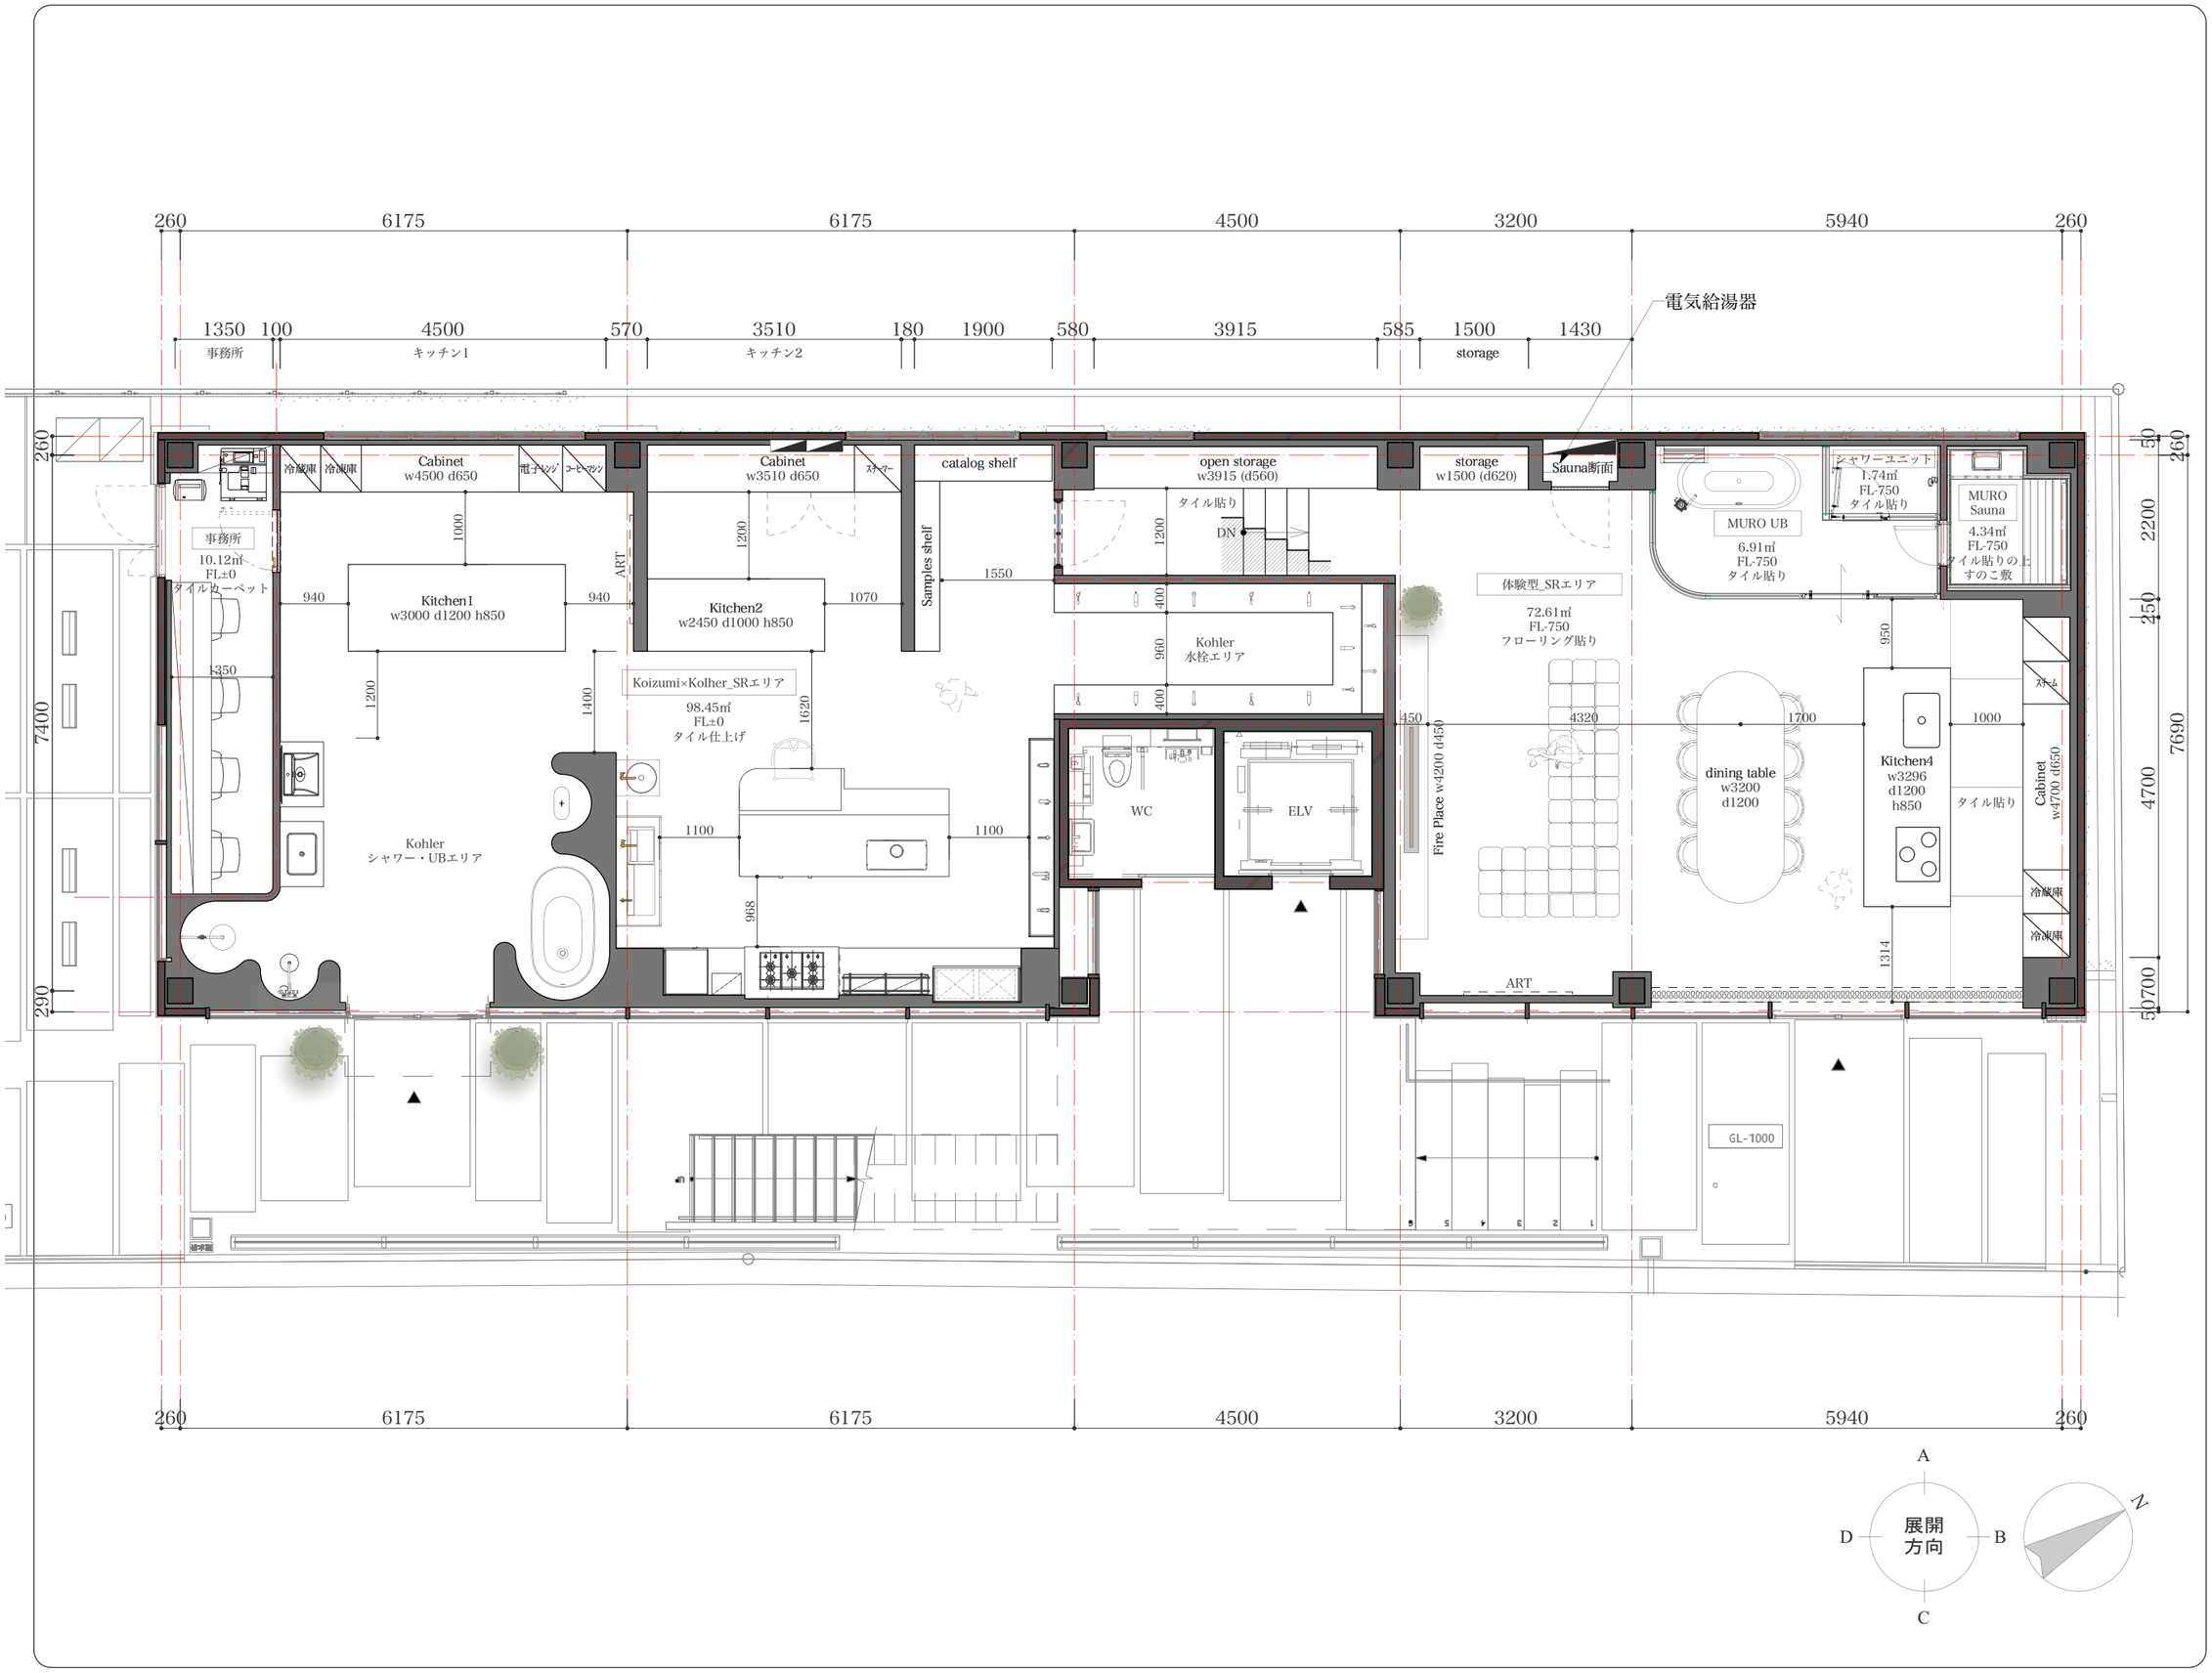
260
6175
6175
4500
3200
5940
260
1350
100
4500
570
3510
180
1900
580
3915
585
1500
1430
事務所
キッチン1
キッチン2
storage
電気給湯器
冷蔵庫
冷凍庫
Cabinet
w4500 d650
電子レンジ
コーヒーマシン
Cabinet
w3510 d650
スチーマー
catalog shelf
open storage
w3915 (d560)
storage
w1500 (d620)
Sauna断面
シャワーユニット
1.74㎡
FL-750
タイル貼り
MURO
Sauna
4.34㎡
FL-750
タイル貼りの上
すのこ敷
MURO UB
6.91㎡
FL-750
タイル貼り
タイル貼り
DN
事務所
10.12㎡
FL±0
タイルカーペット
Kitchen1
w3000 d1200 h850
ART
Kitchen2
w2450 d1000 h850
Samples shelf
Koizumi×Kolher_SRエリア
98.45㎡
FL±0
タイル仕上げ
Kohler
水栓エリア
体験型_SRエリア
72.61㎡
FL-750
フローリング貼り
Kohler
シャワー・UBエリア
WC
ELV
Fire Place w4200 d450
dining table
w3200
d1200
Kitchen4
w3296
d1200
h850
タイル貼り
Cabinet
w4700 d650
スチーム
冷蔵庫
冷凍庫
ART
GL-1000
7400
7690
4700
2200
250
50
260
290
50
700
展開
方向
A
B
C
D
N