


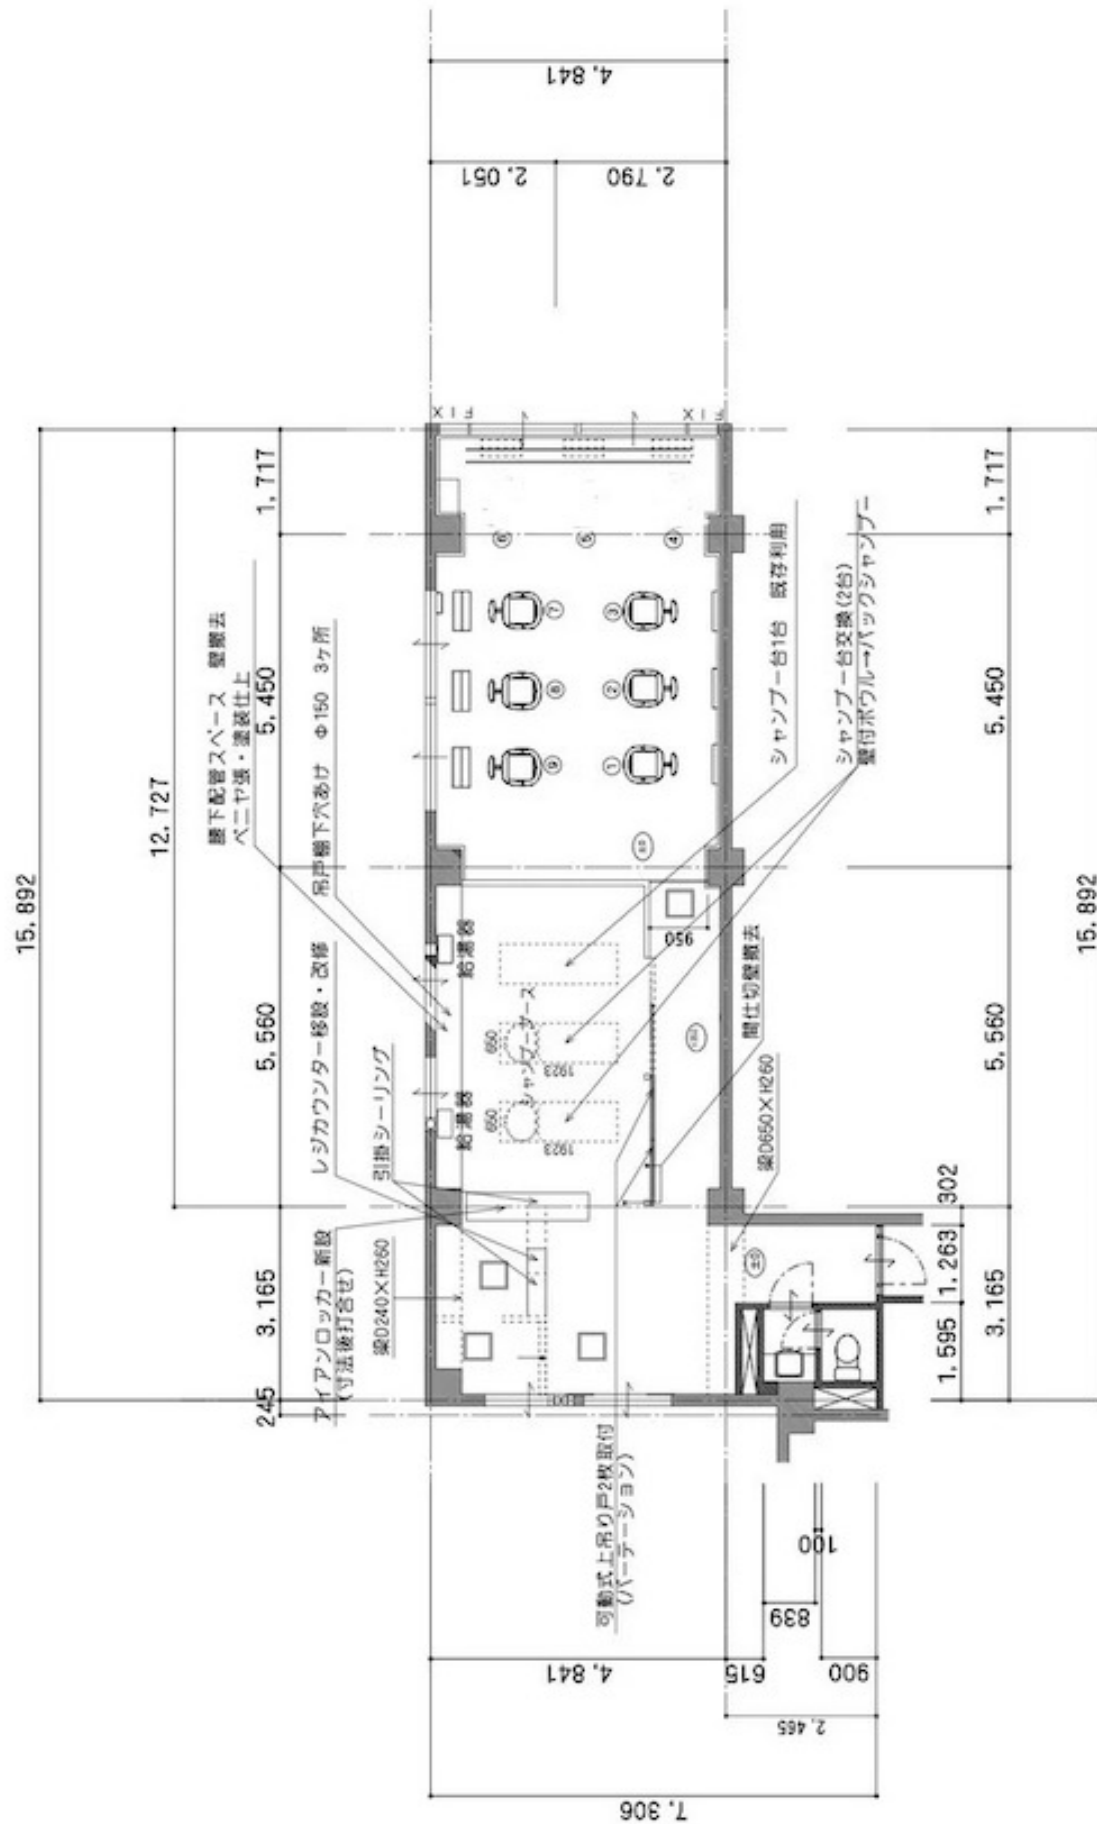

★間仕切壁撤去 床：塩ビタイル貼・クロス補修

★工事予定日：11/26(火)～11/27(水)