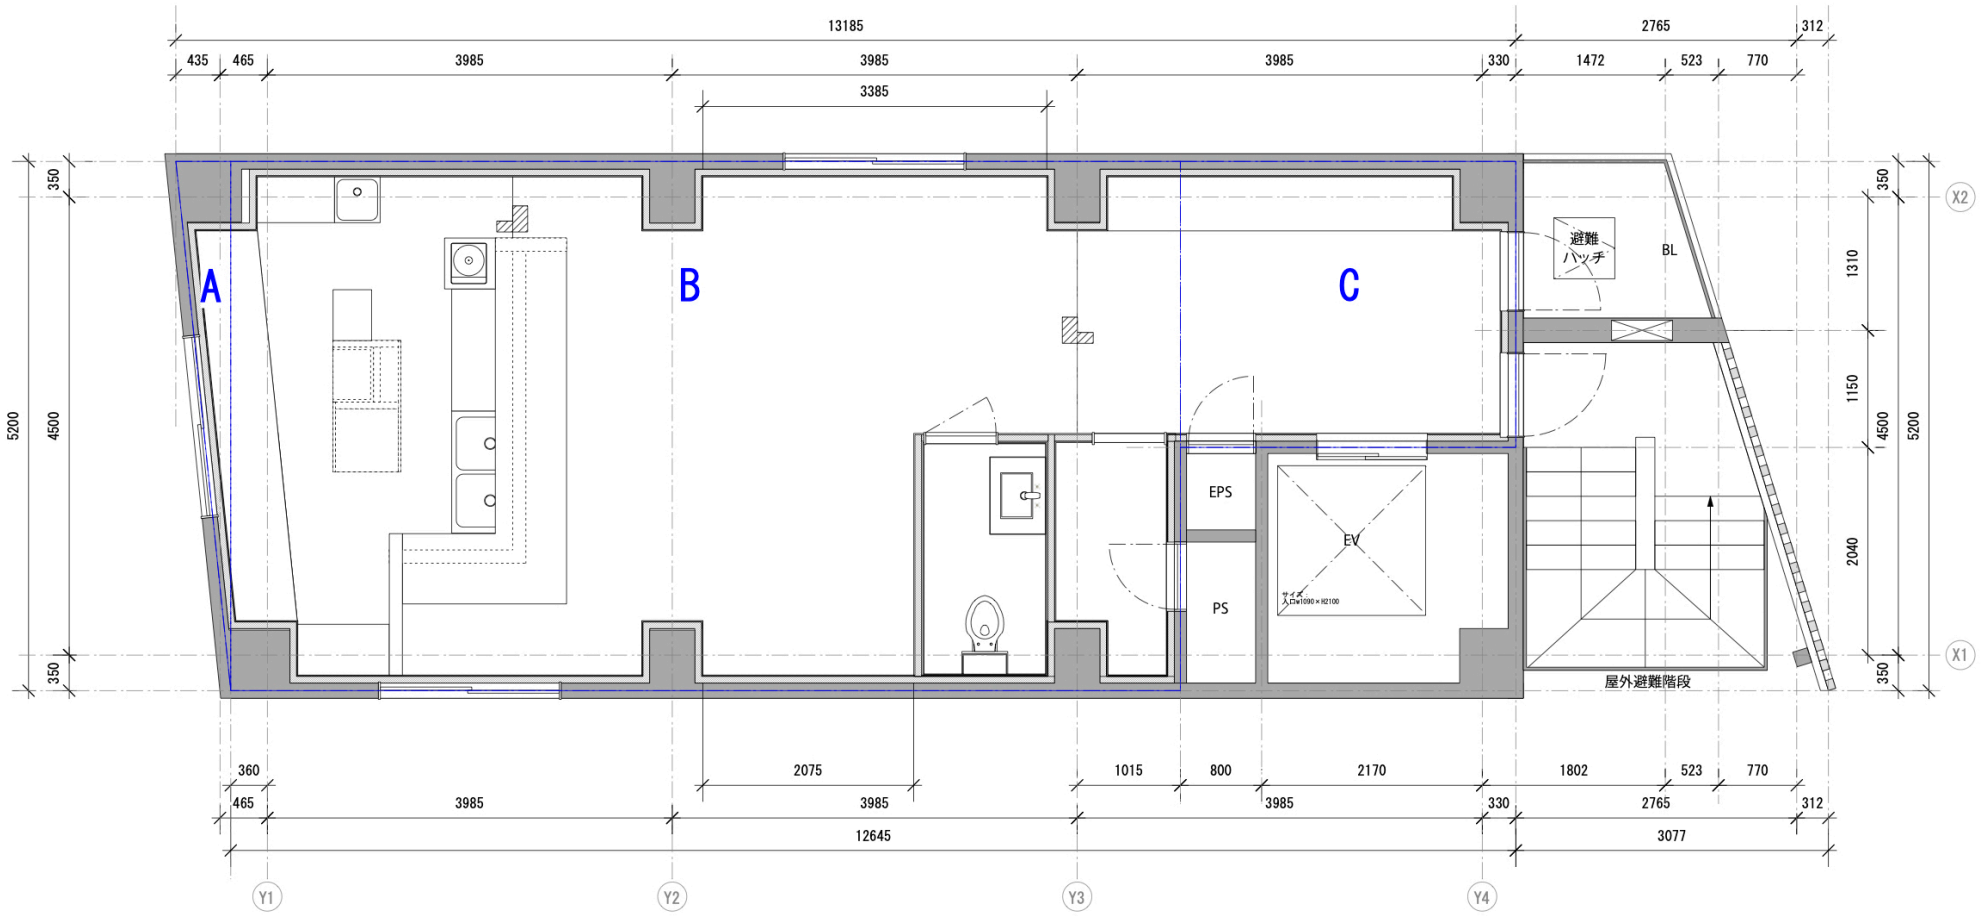
13185
2765
312
435
465
3985
3985
3985
330
1472
523
770
3385
350
4500
5200
1310
1150
2040
A
B
C
避難
ハッチ
BL
EPS
PS
EV
サイズ
入口W1090×H2100
屋外避難階段
X1
X2
360
2075
1015
800
2170
1802
12645
3077
Y1
Y2
Y3
Y4