

Y1
Y2
Y3
Y4
Y5
Y6
Y7
Y8
Y9
Y10

X1 X2 X3 X4 X5 X6 X7 X8 X9 X10 X11 X12

隣地 (戸建ての住宅)

隣地 (戸建ての住宅)

隣地 (戸建ての住宅)


大ホール

ロビー

1F

駐車場


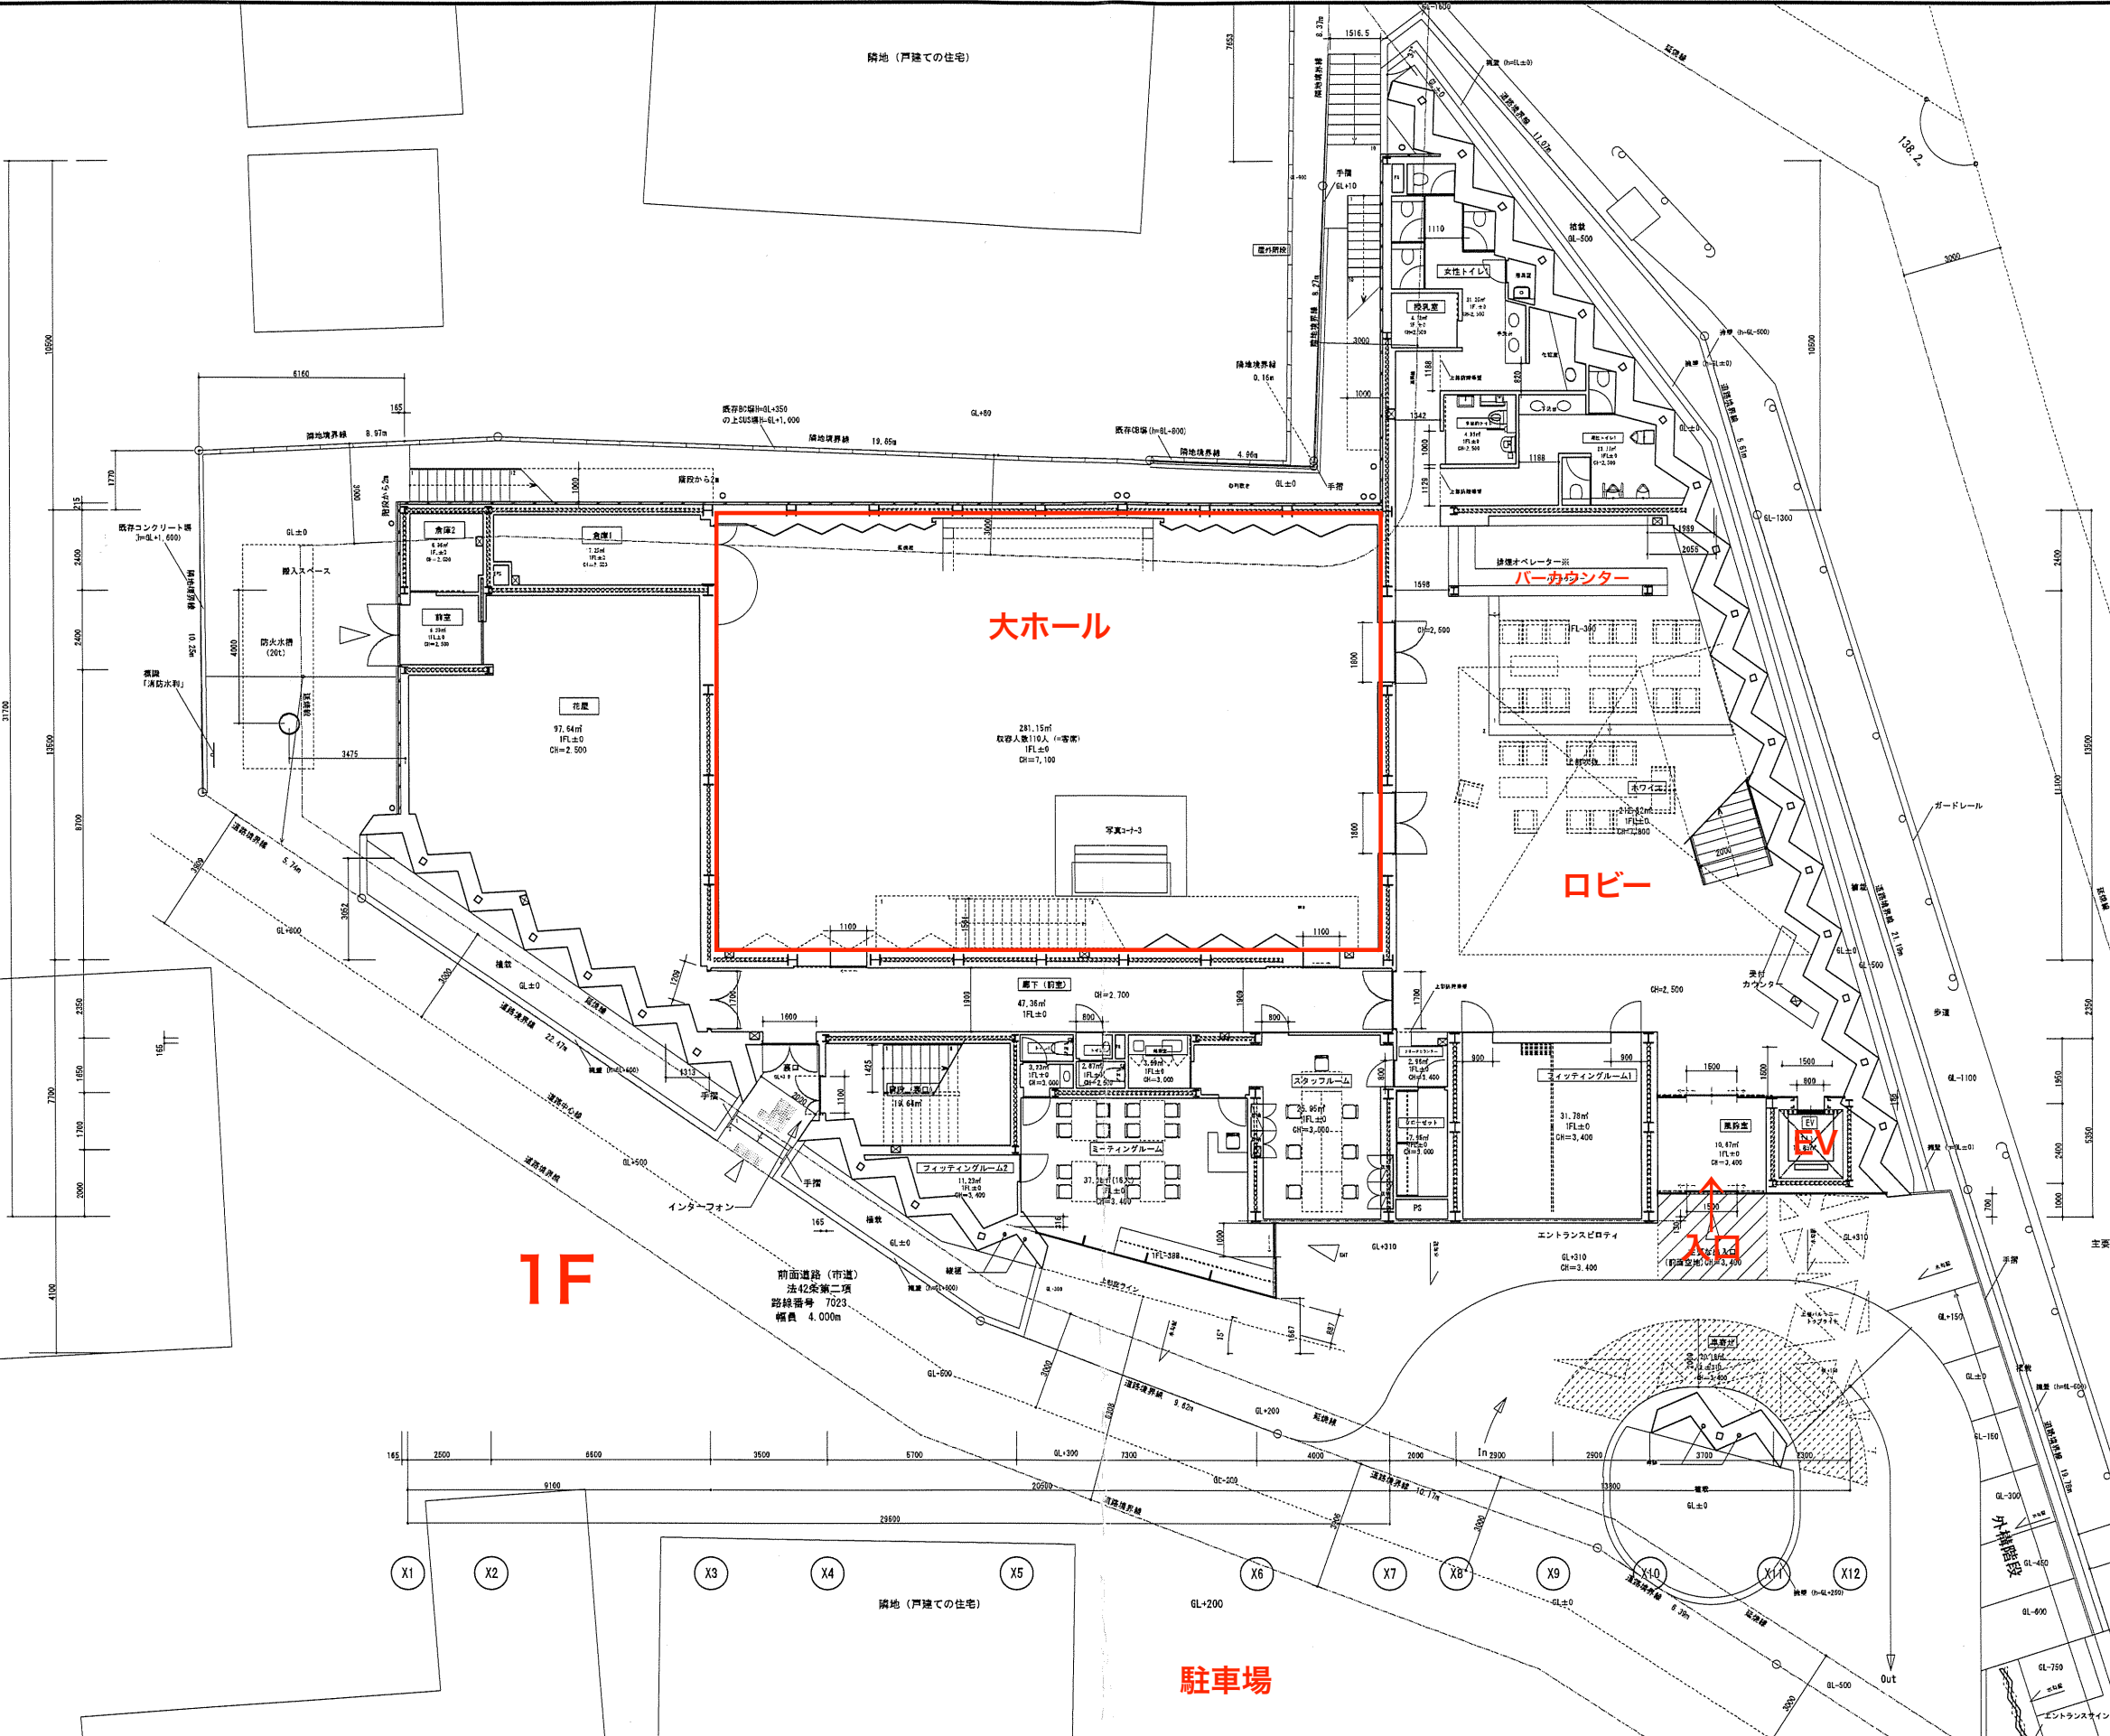

Y1

Y2

Y3

Y4

Y5


Y6

Y7

Y8

Y9

Y10

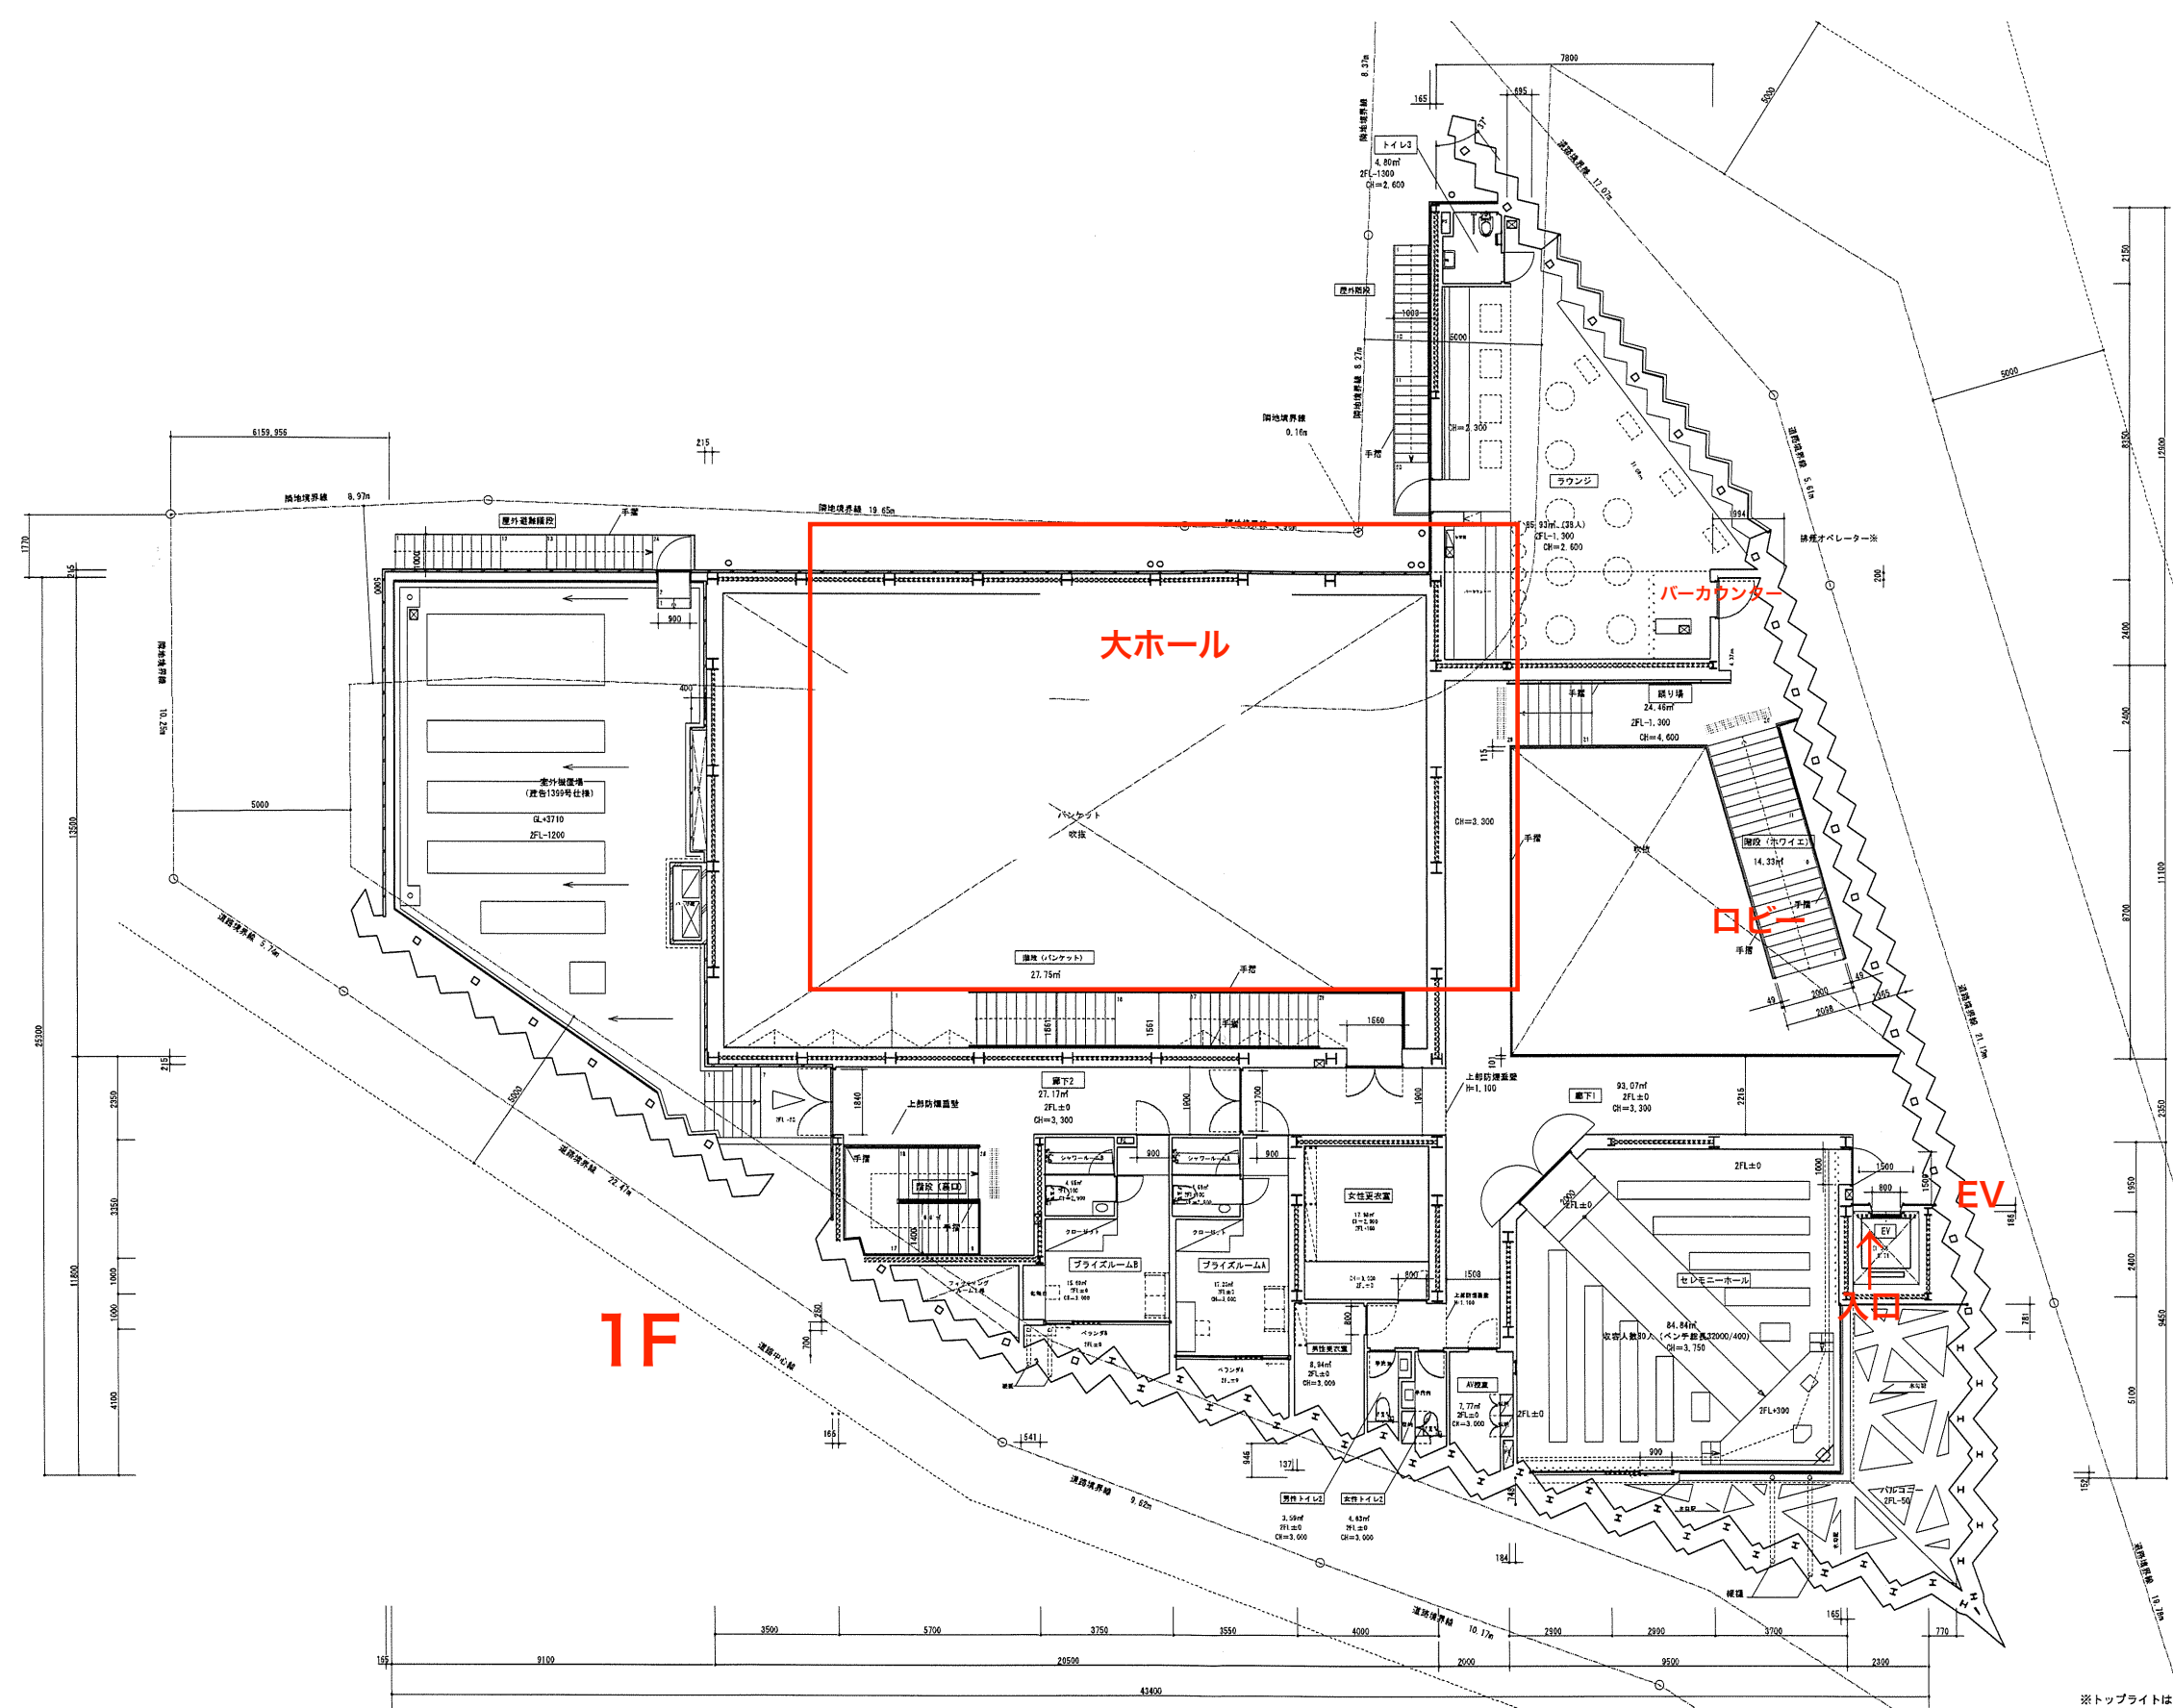

1F

大ホール

バーカウンター

駐車場

EV

エレ

X1

X2

X3

X4

X5

X6

X7

X8

X9

X10

X11

X12

※トプライトは柱・面材ともに不燃材料