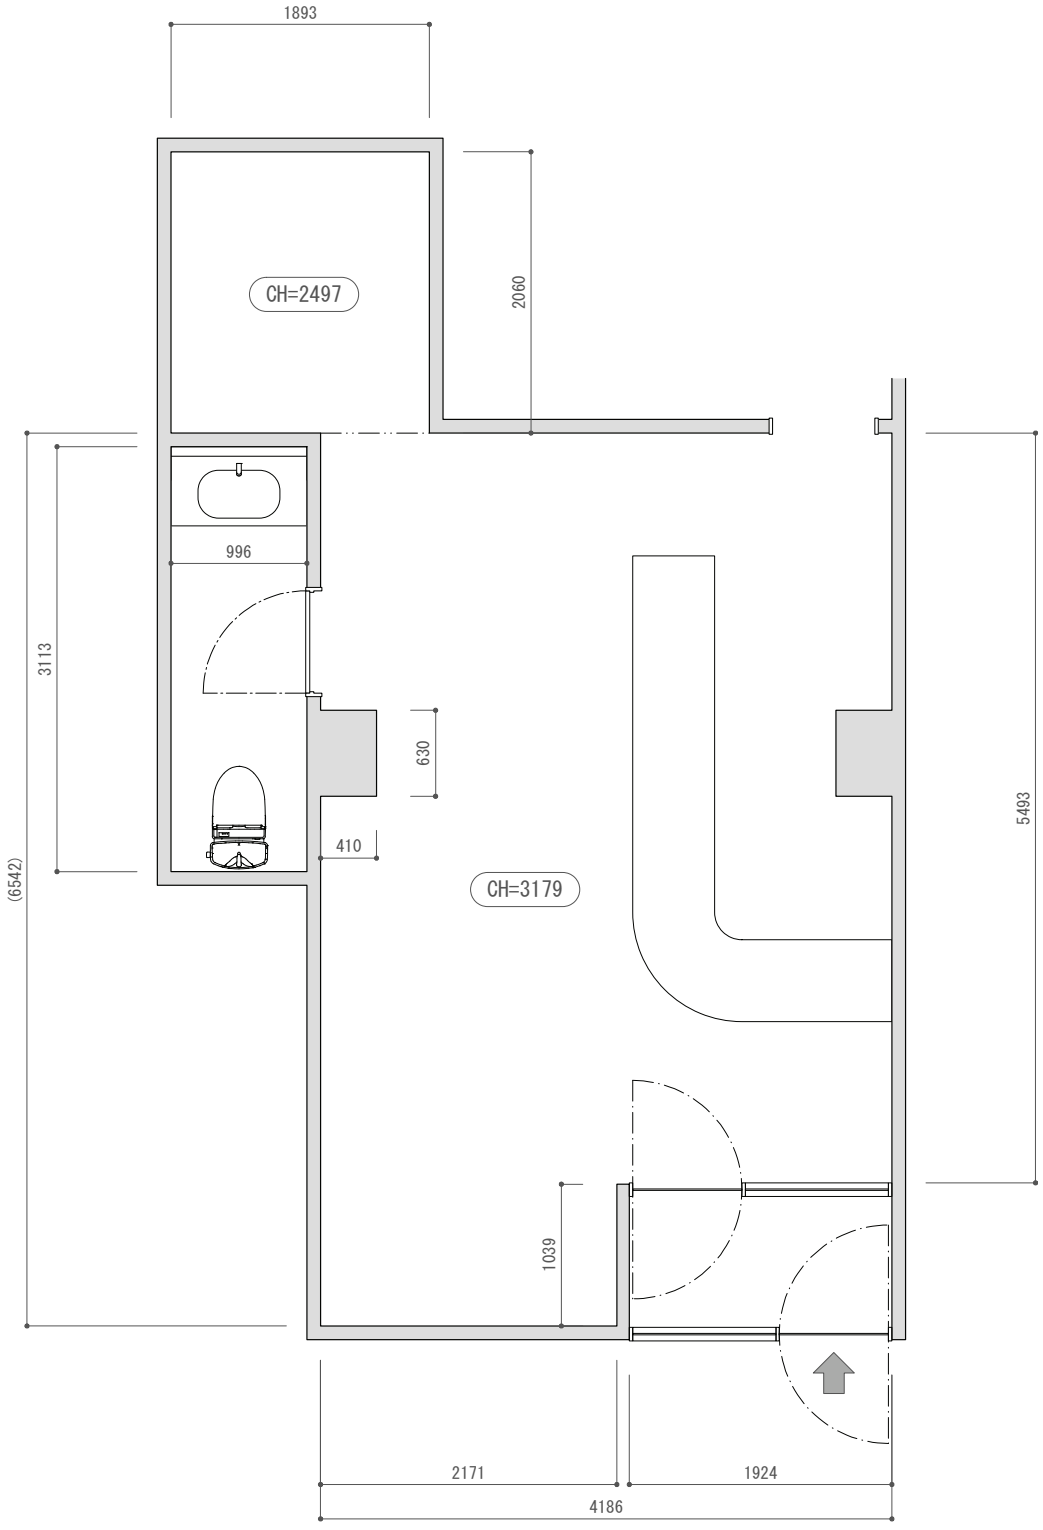

2025.05.30
S=1:50(A4)